



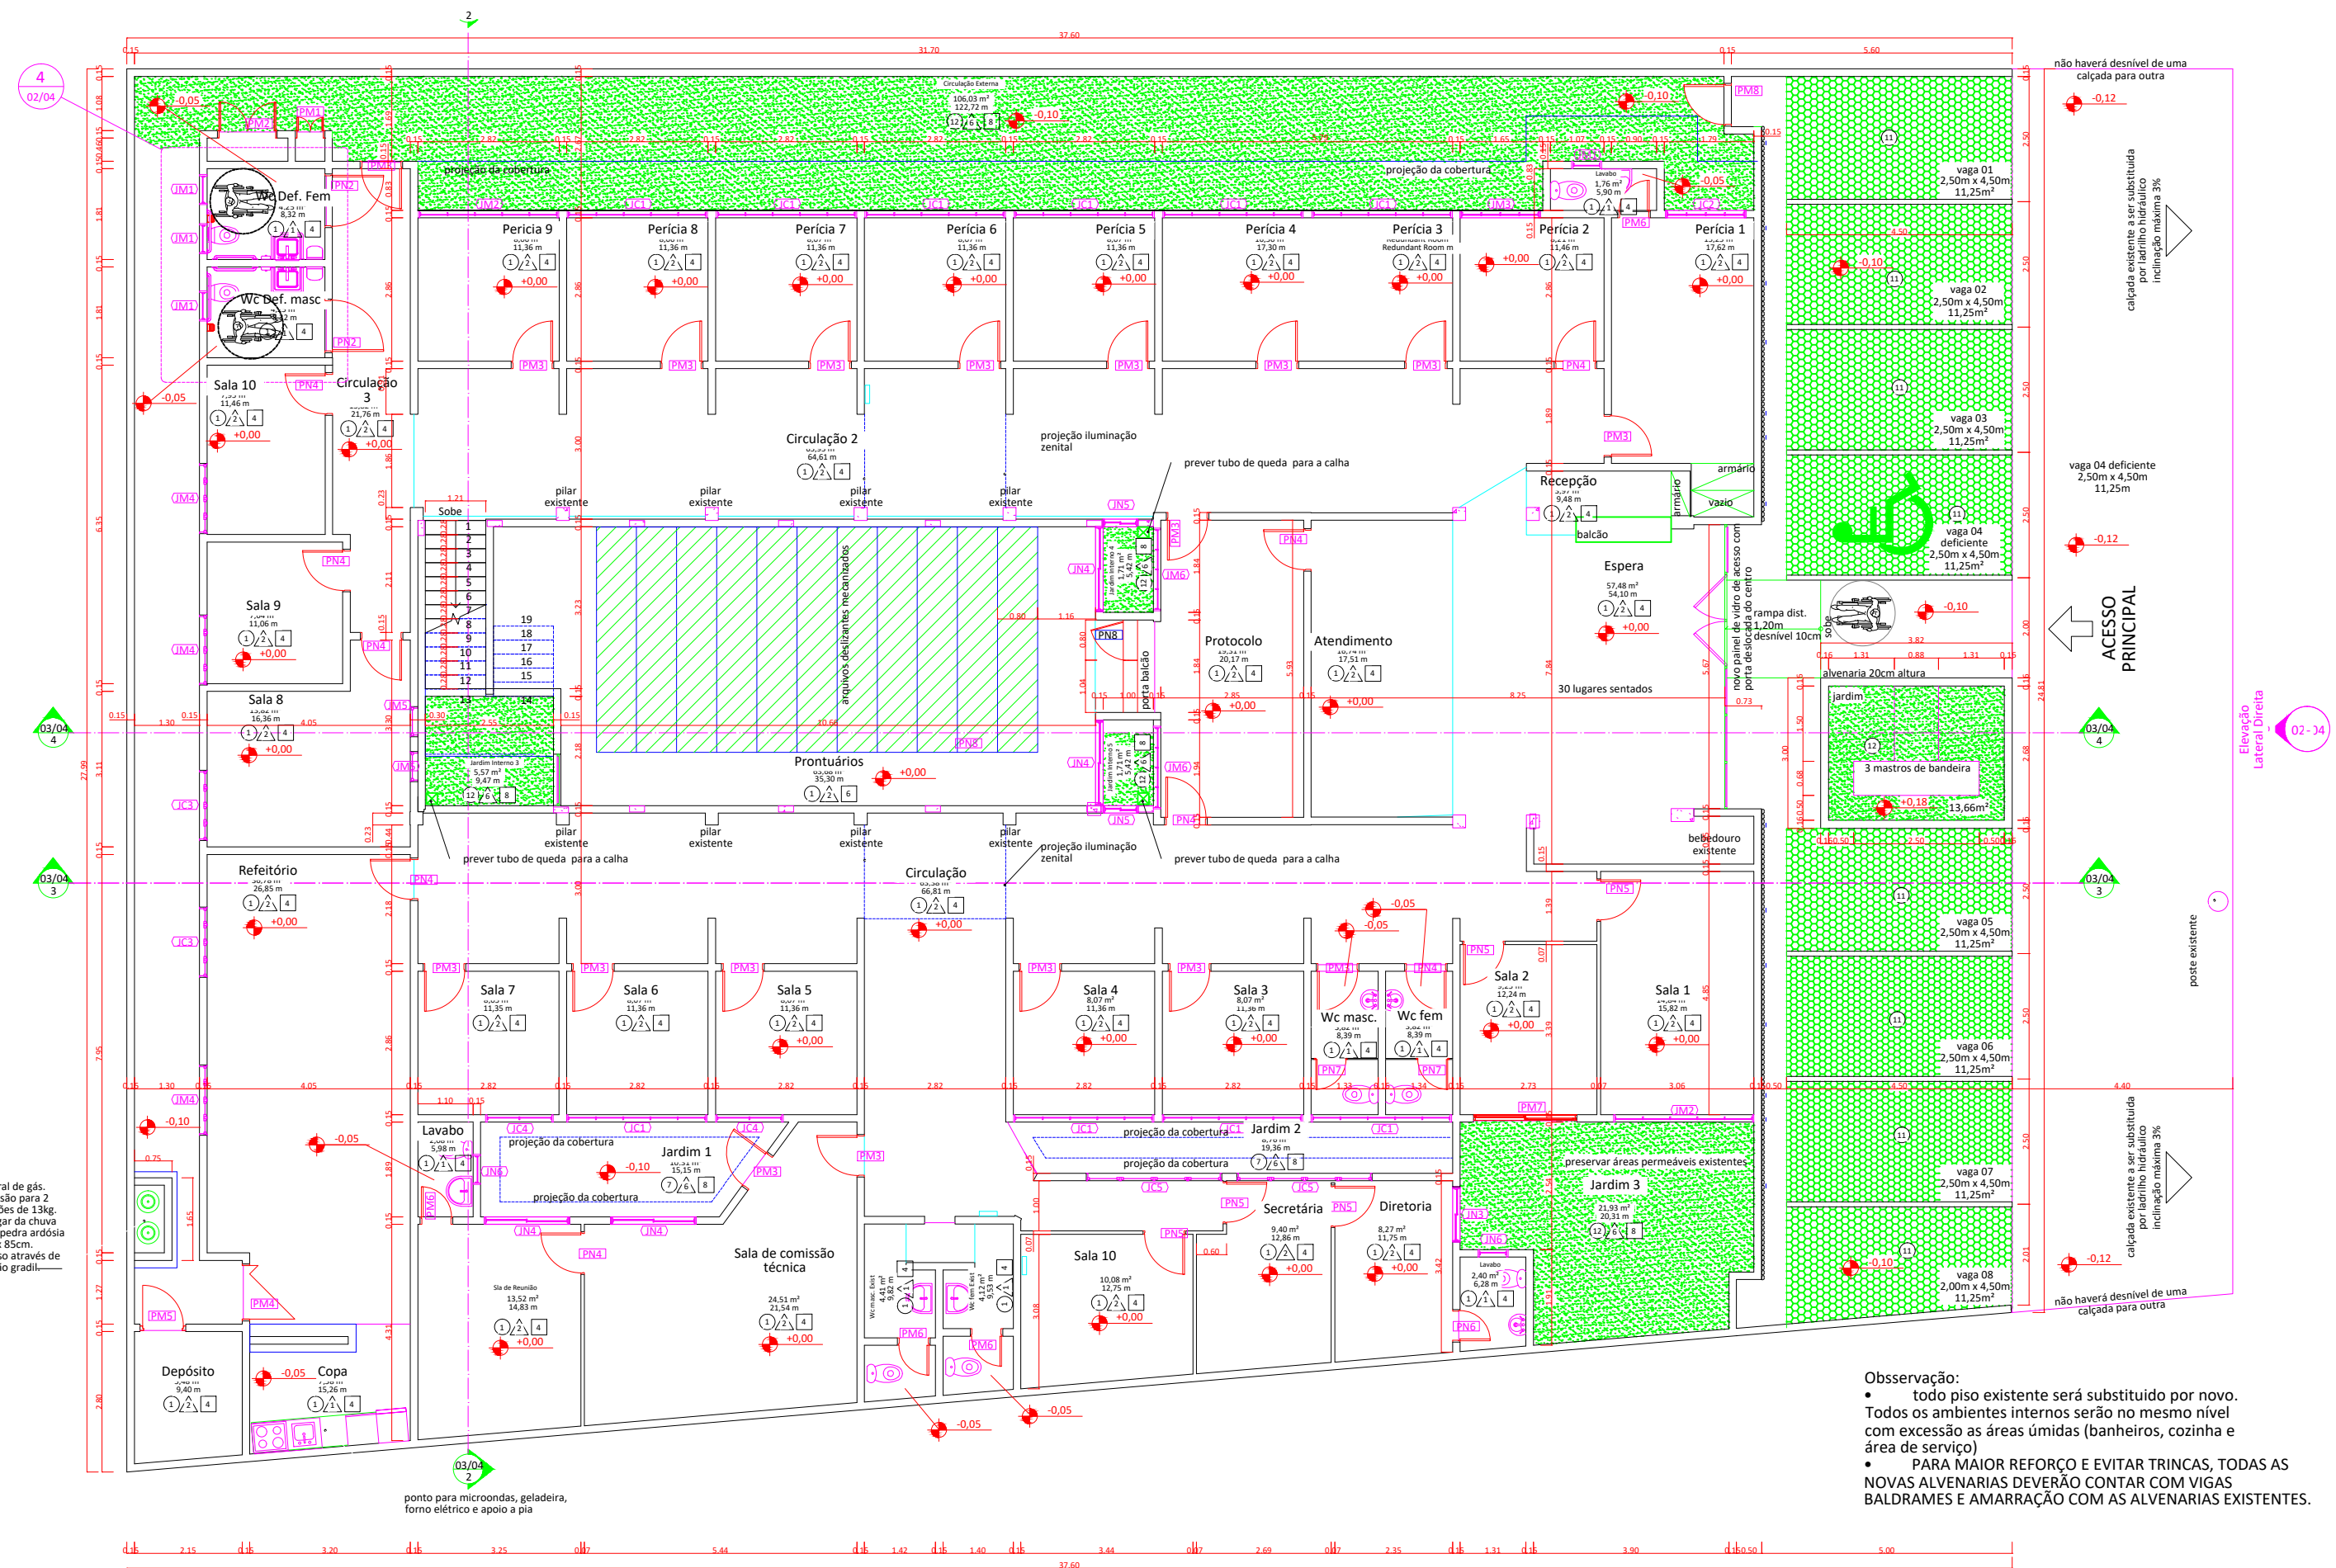


5 PLANTA BAIXA TÉRREO PROP. FINAL

QUANTITATIVO DE PORTAS E GRADIS			
COD	QT	COMP.	ALTURA
PAG1	1	0,59	0,10
PAG2	1	1,19	0,10
PAG3	1	0,80	0,10
PAG4	1	1,07	0,10
PAG5	1	0,91	0,11
PAG6	1	0,60	0,10
PAG7	1	2,06	0,10
PAG8	1	0,60	0,10
PAG9	1	0,91	0,11
PAG10	1	0,60	0,10
PAG11	1	0,80	0,10
PAG12	1	0,60	0,10
PAG13	1	0,60	0,10
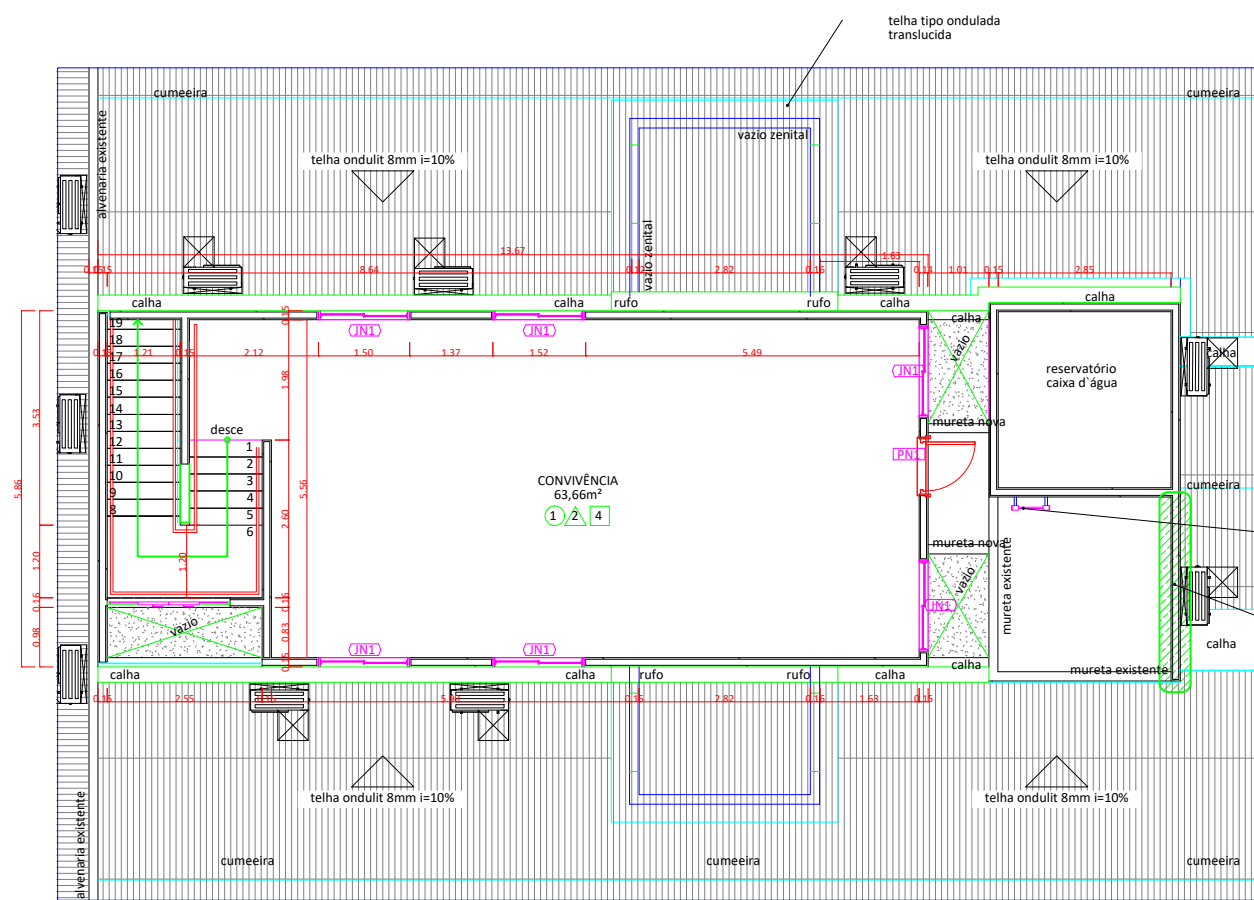


1 PLANTA BAIXA SUPERIOR

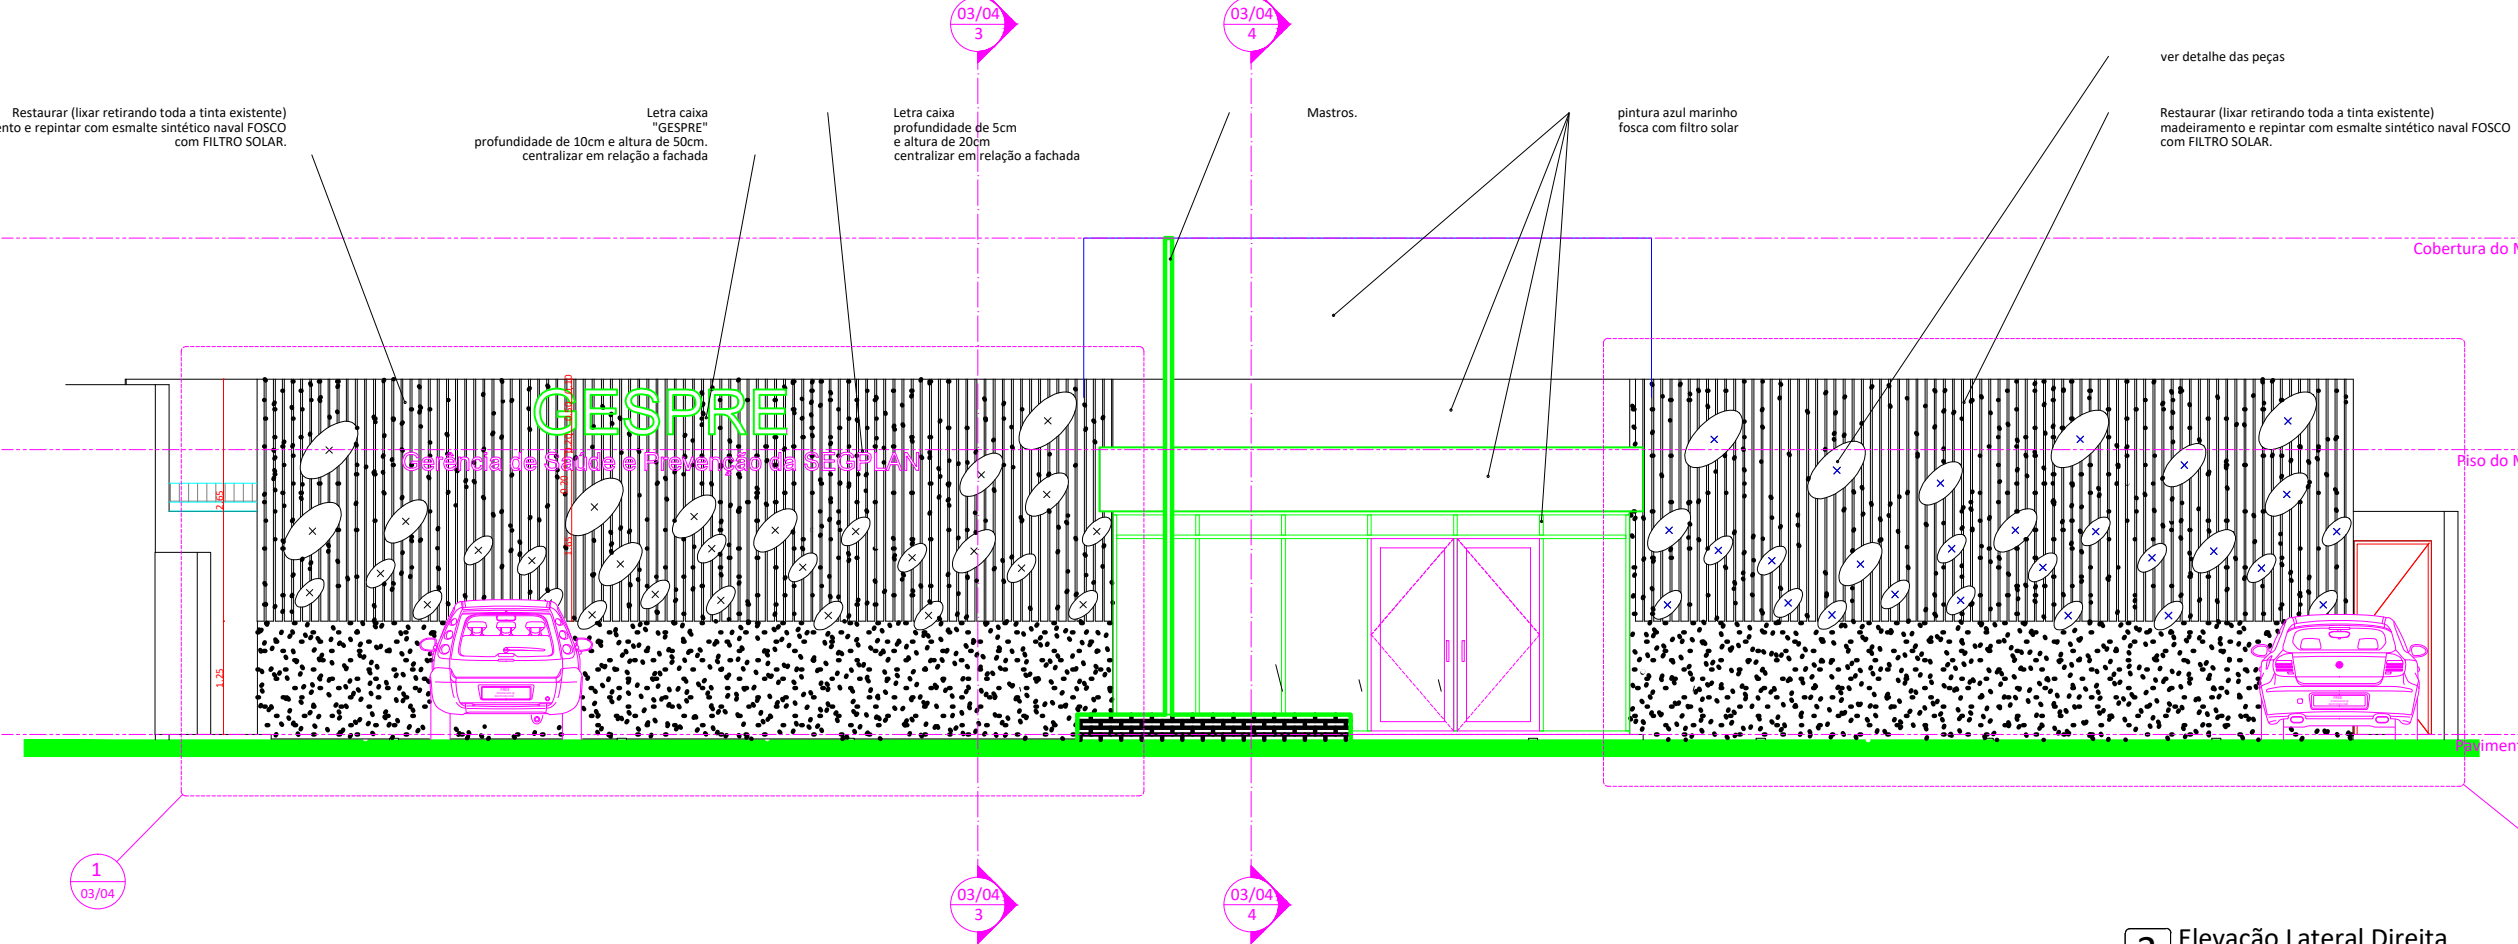

3 Elevação Lateral Direita


QUADRO DE REVESTIMENTOS DOS AMBIENTES							
NOME	PISO	Área	PAREDES	Perímetro	Área de parede	FORRO	Área do teto
Atendimento	1	16,74 m²	2	17,71	32,14 m²	4	16,74 m²
Circulação 1	1	83,39 m²	2	166,81	294,61 m²	4	83,39 m²
Circulação 2	1	85,01 m²	2	164,61	199,81 m²	4	85,01 m²
Circulação 3	1	11,84 m²	2	27,76	36,39 m²	4	11,84 m²
Circulação Interna 1	1	109,01 m²	2	127,72	186,31 m²	4	109,01 m²
Depósito	1	1,48 m²	2	3,40	16,21 m²	4	1,48 m²
Perícia 1	1	1,37 m²	2	11,75	35,44 m²	4	1,37 m²
Perícia 2	1	1,74 m²	2	14,10	162,29 m²	4	1,74 m²
Perícia 3	1	1,37 m²	2	11,75	35,44 m²	4	1,37 m²
Perícia 4	1	1,37 m²	2	11,75	35,44 m²	4	1,37 m²
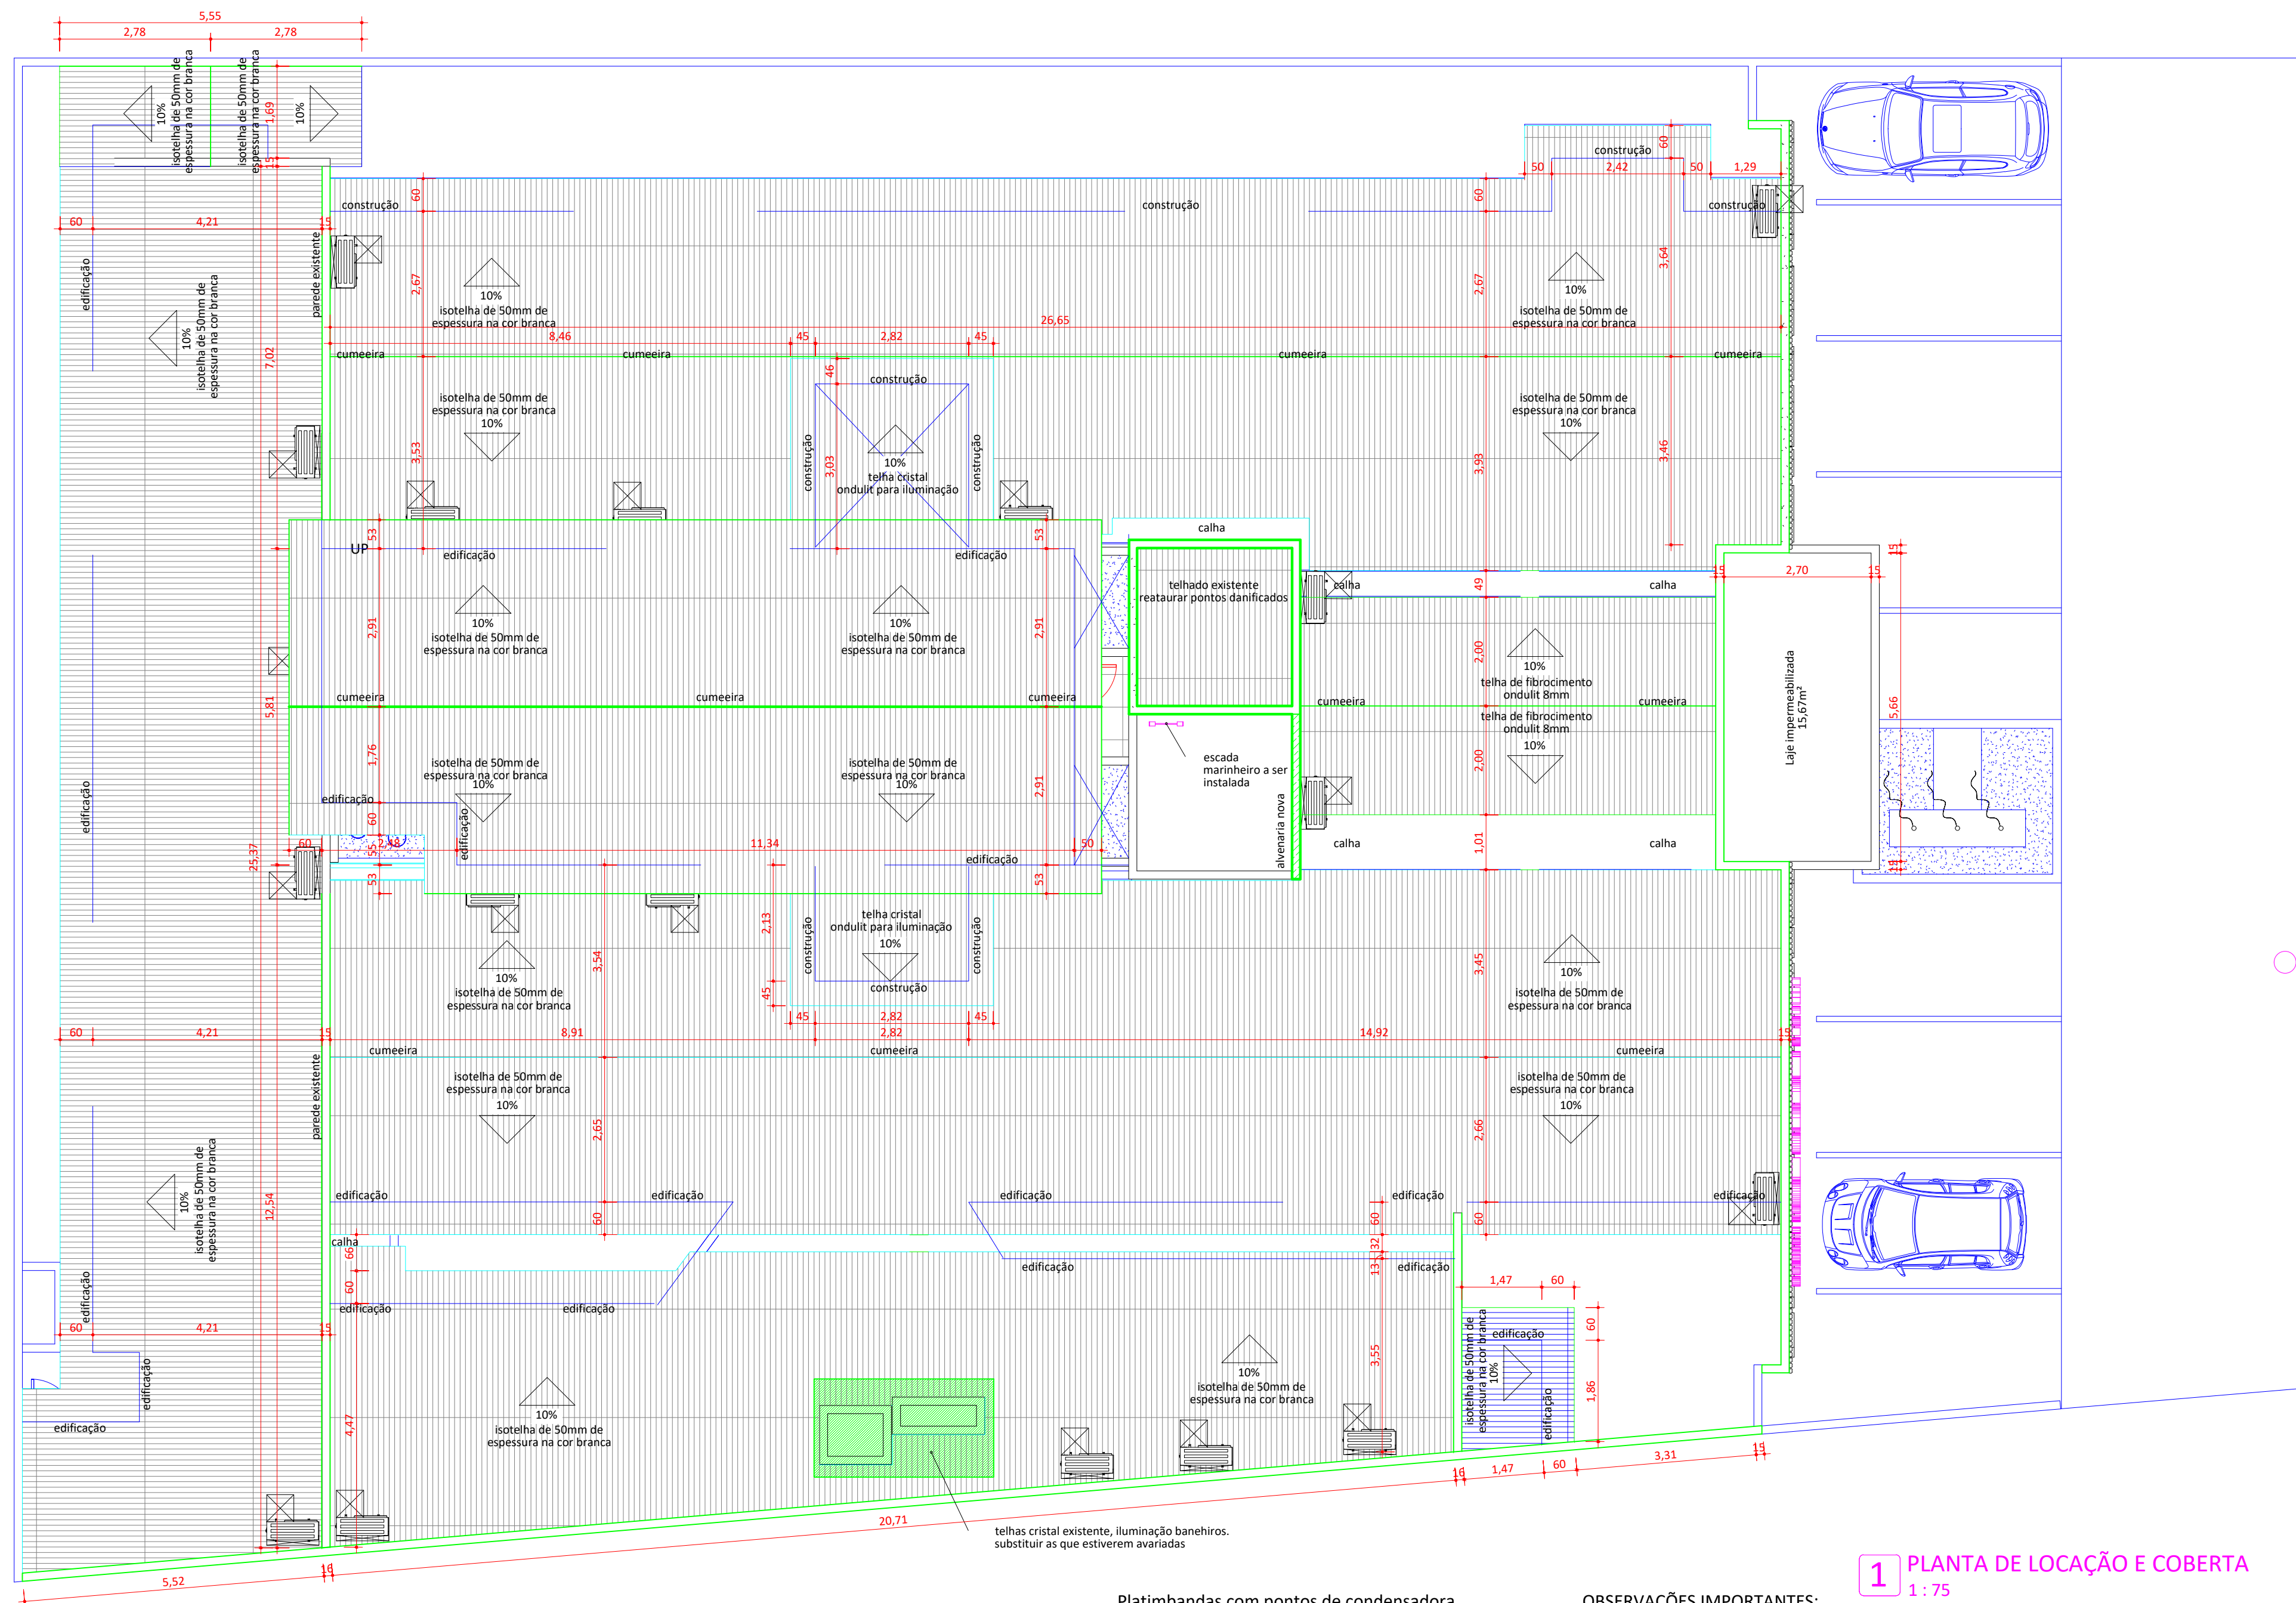

Platimbandas com pontos de condensadora
obs.: Todas as platimbandas existentes devem
ser utilizadas para apoiar as condensadoras.
Não colocar condensadoras no nível das
janelas ou na frente de outra.

OBSERVAÇÕES IMPORTANTES:
• todo o telhado deverá ter as telhas substituídas por
Isotelha Industrial com núcleo de EPS, espessura
de 50mm com opção de cor branca.
• obedecer o mesmo caimento do telhado existente
para aproveitar o medeiramento.
• todas as condensadoras devem estar fixas acima
do telhado apoiadas nas alvenarias.


1 PLANTA DE LOCAÇÃO E COBERTA
1:75

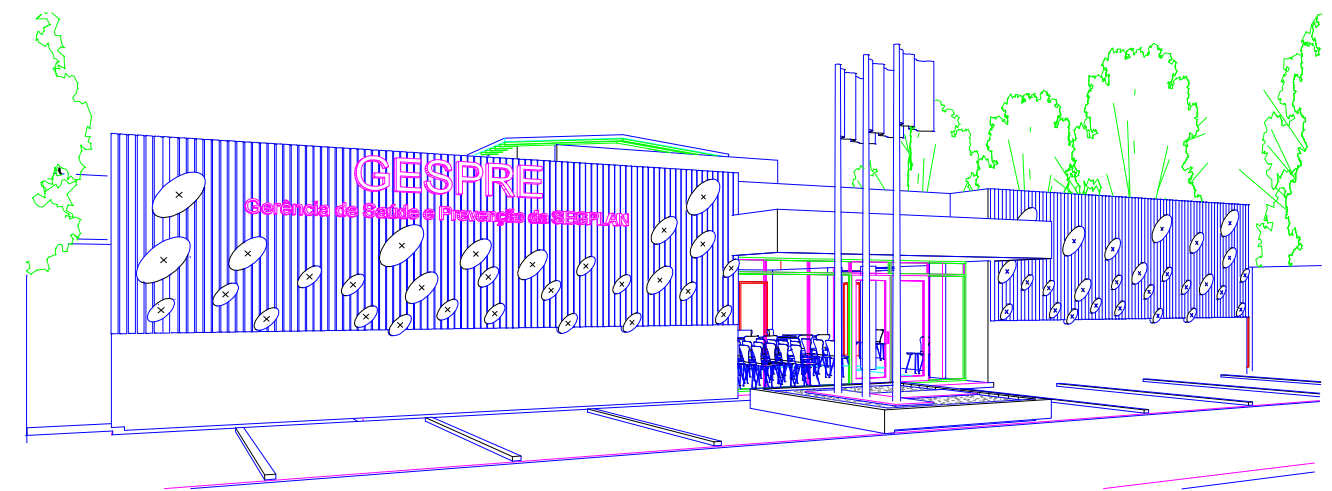

2 Perspectiva 1



3 Perspectiva 2

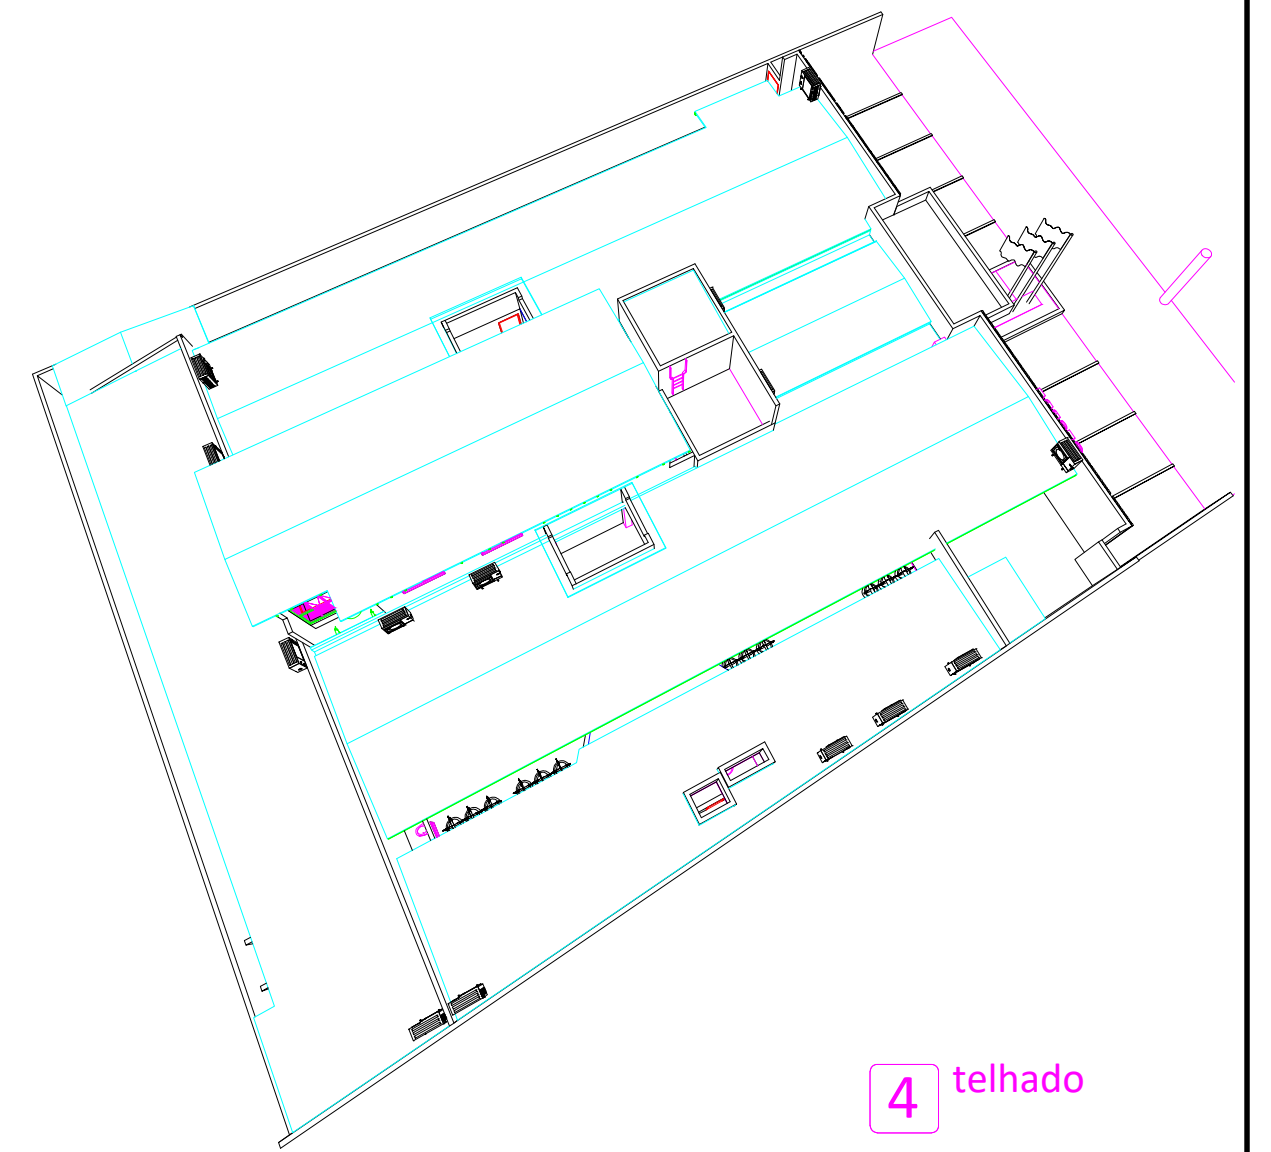

4 telhado

- Obs.:
1. Todo o projeto elétrico, luminotécnico e dados deverá ser feito do zero. Desconsiderar o existente.
 2. Os trechos de jardim 1 e jardim 2 devem ser humanizados com vasos e plantas a fim de melhorar a convivência e visão entre as salas do entorno que dividem a mesma visão das janelas.
 3. trocar todo o conjunto da porta - portal, alisar, porta, dobradiças e fechaduras

TIPO 14 - GOIÂNIA - ED. RUA 94

CBMGO

ESTADO DE GOIÁS CORPO DE BOMBEIROS MILITAR	
Processo nº	Data: / /
Observação: () Por atualização. Processo original: nº / Data: / / () Por substituição. Processo original: nº / Data: / / (X) Por adequação de edificação existente. Data da edificação: 03 / 03 / 1967 () Conforme Parecer Técnico: nº / Data: / /	



END.: Rua 94, n.45, Q. F-14, L. 1 -3 - Setor Sul - CEP.: 74080-100

MUN.: GOIÂNIA - GO

PROPRIETÁRIO: Instituto de Assistência dos Servidores Públicos do Estado de Goiás

AUTOR DO PROJETO: Maria das Neves M. Yano Lima - CREA 4964/D

R.T. DA OBRA:


REFORMA COM AMPLIAÇÃO E ADEQUAÇÃO

CONTEÚDO: Planta de Cobertura e Perspectivas


ÁREA DO TERRENO: 1016,61m²	ÁREA CONSTRUÍDA: 776,33m²
DATA: 23-10-2012	DESENHO:

A


FOLHA
04/04

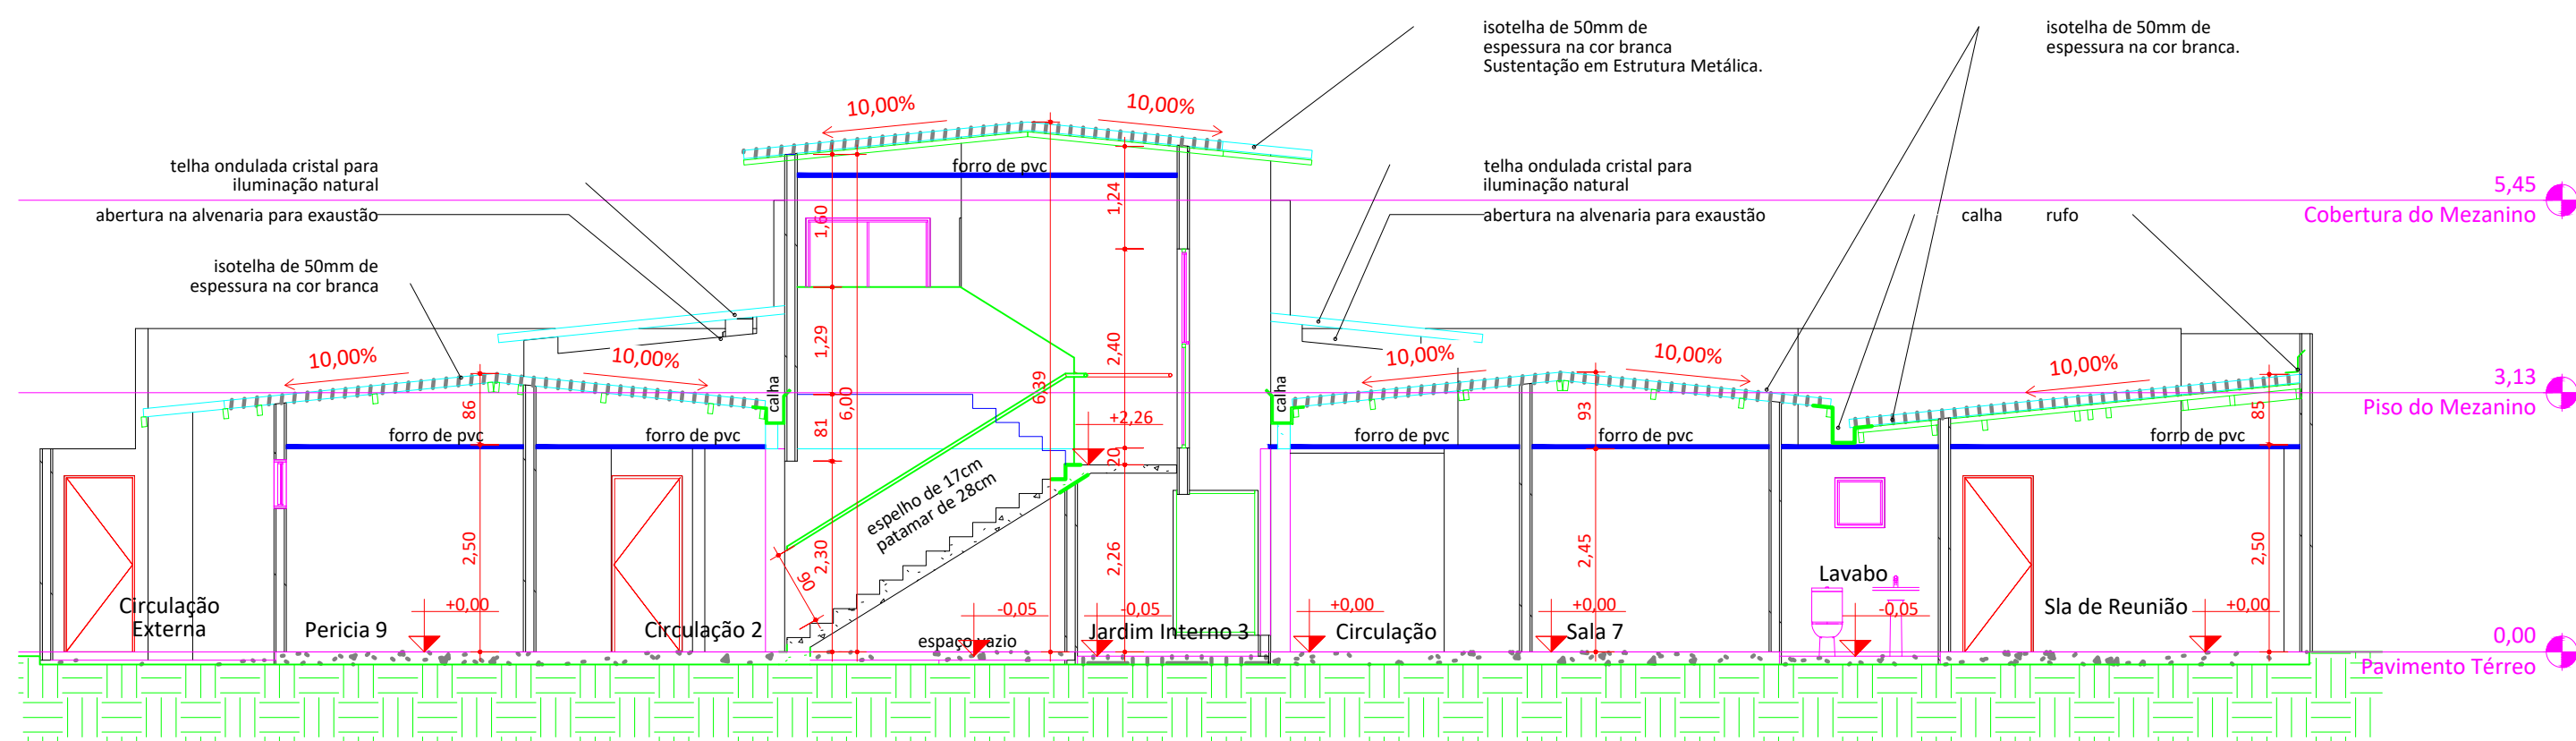


2 Corte A
1:75

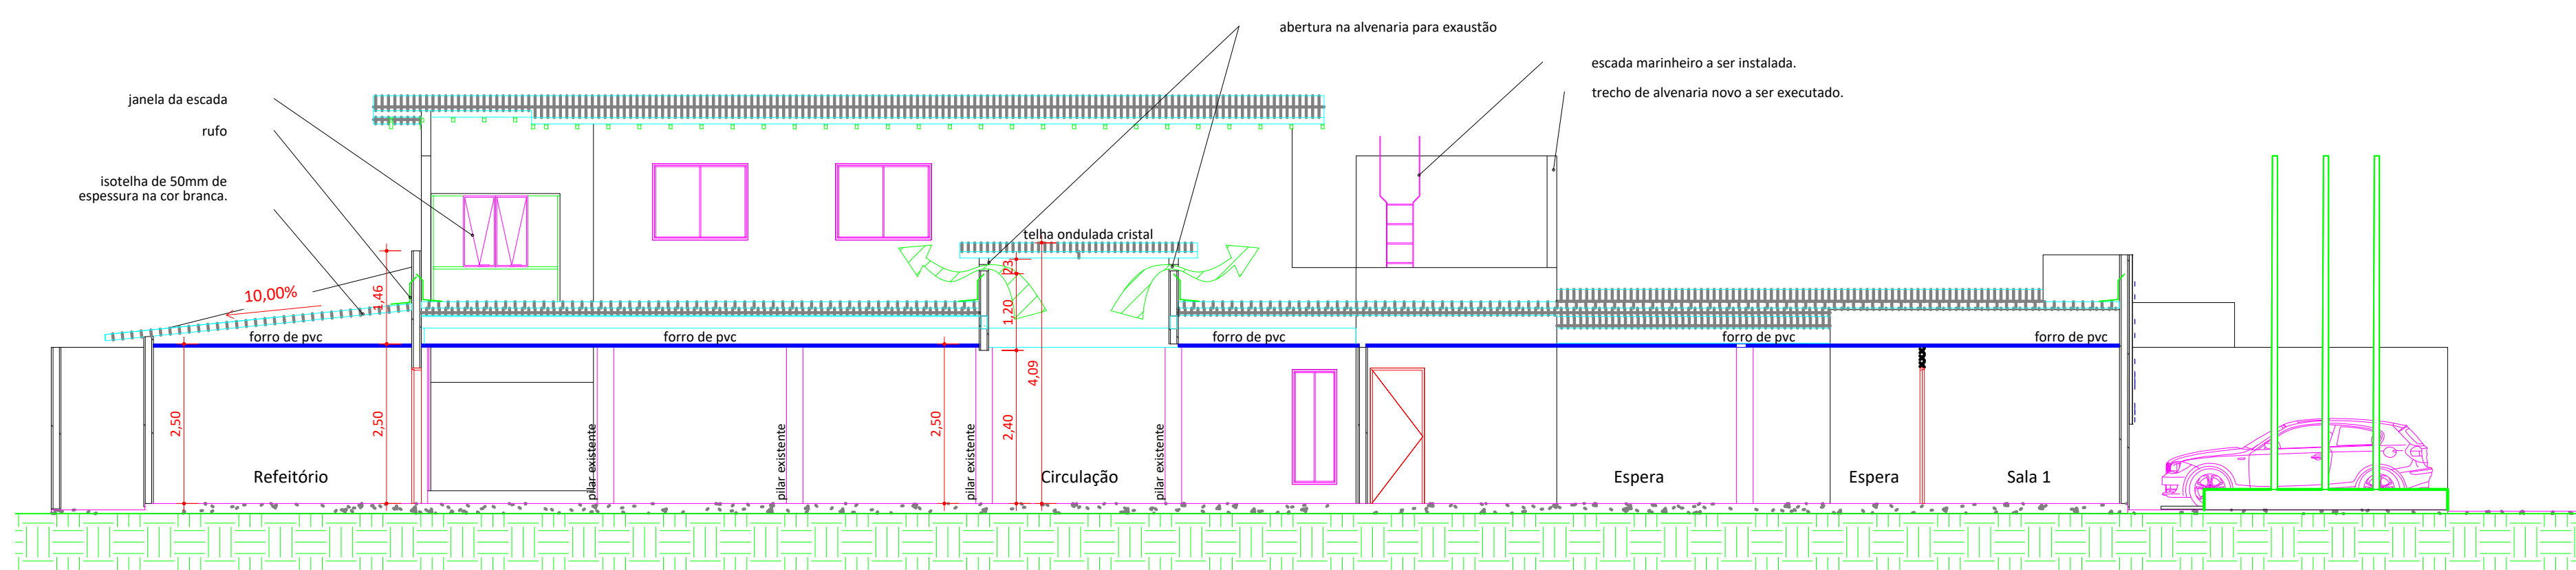


3 Corte B
1:75

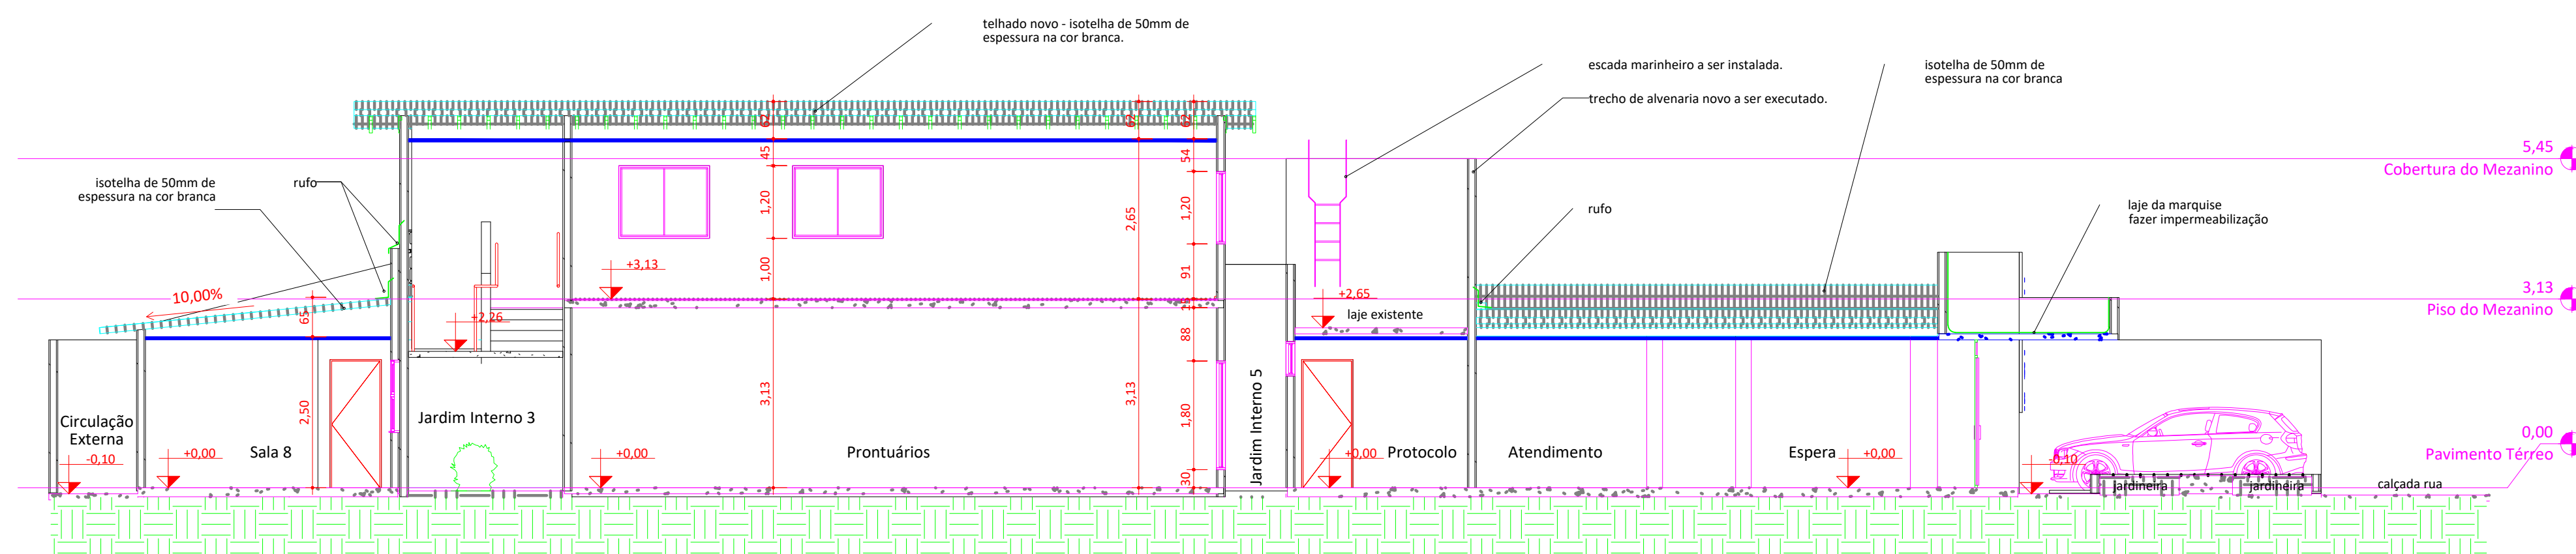


4 Corte C
1:75

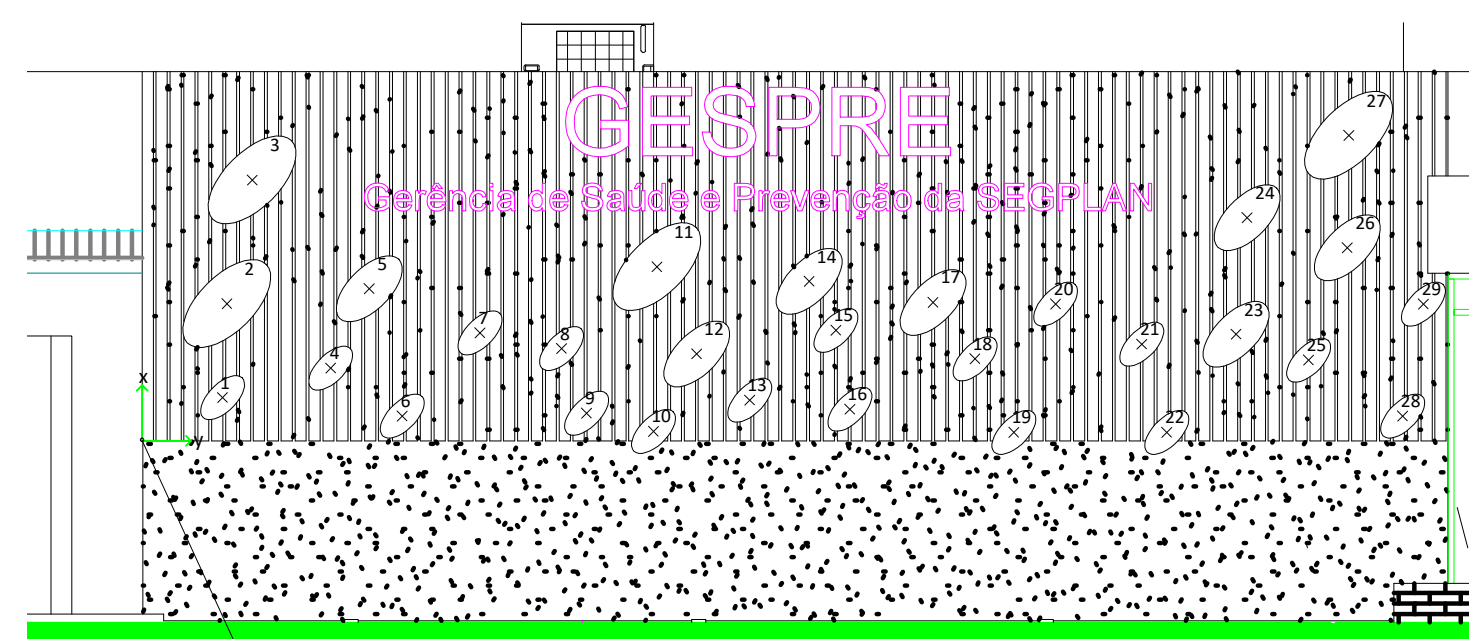

1 LOCAÇÃO DAS ELIPSES - esquerdo
1:50

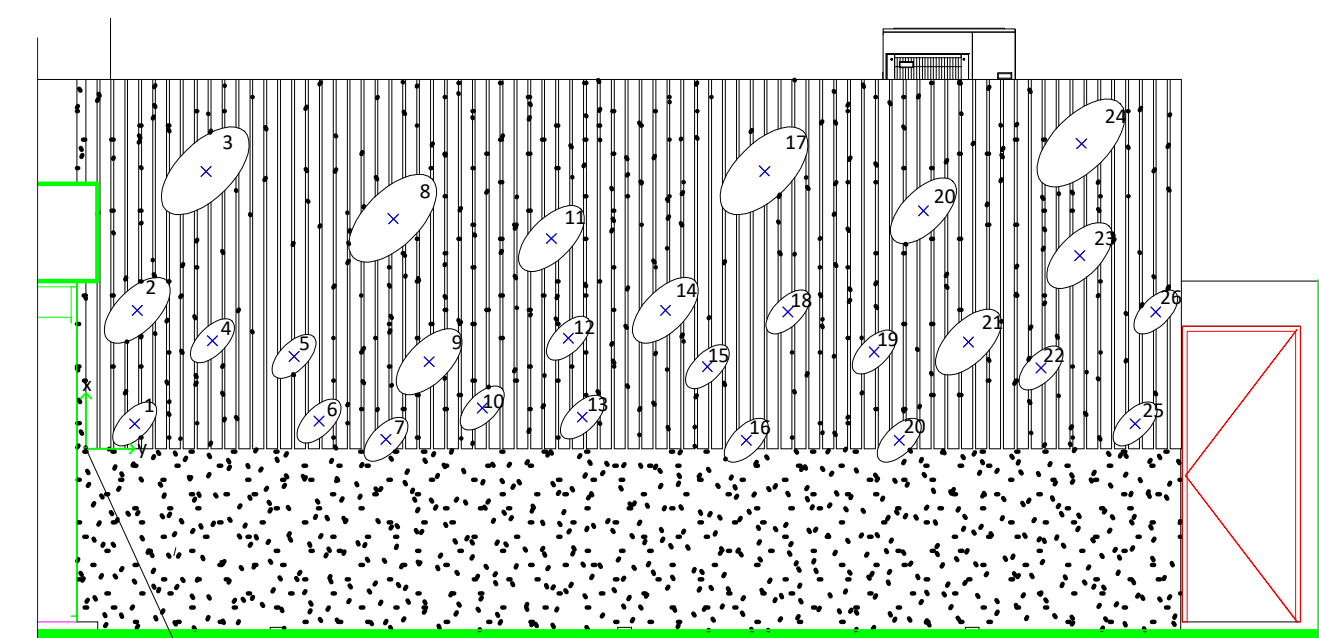

5 LOCAÇÃO DAS ELIPSES - direito
1:50

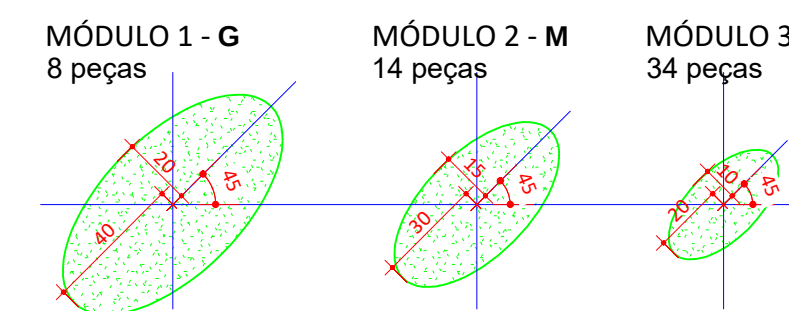

6 Elipses da fachada
1:20

LOCAÇÃO DAS ELIPSES - Esquerdo			
mód. P/M/G	mód. nº	x (altura)	y (largura)
P	1	31cm	58cm
M	2	98cm	61cm
M	3	188cm	79cm
P	4	52cm	136cm
M	5	109cm	163cm
P	6	18cm	187cm
P	7	78cm	243cm
P	8	66cm	302cm
P	9	20cm	320cm
G	10	7cm	368cm
P	11	125cm	370cm
M	12	63cm	399cm
P	13	29cm	437cm
M	14	115cm	480cm
P	15	79cm	499cm
P	16	25cm	508cm
M	17	100cm	569cm
P	18	59cm	599cm
P	19	6cm	627cm
P	20	98cm	657cm
P	21	69cm	718cm
P	22	6cm	737cm
M	23	77cm	787cm
M	24	181cm	795cm
P	25	58cm	839cm
M	26	139cm	867cm
G	27	220cm	888cm
P	28	98cm	907cm
P	29	18cm	922cm

LOCAÇÃO DAS ELIPSES - Direito			
mód. P/M/G	mód. nº	x (altura)	y (largura)
P	1	18cm	42cm
M	2	100cm	44cm
G	3	199cm	93cm
P	4	78cm	98cm
P	5	66cm	156cm
P	6	20cm	174cm
P	7	7cm	223cm
G	8	165cm	228cm
M	9	68cm	254cm
P	10	18cm	292cm
M	11	151cm	342cm
P	12	78cm	354cm
P	13	23cm	364cm
M	14	100cm	424cm
P	15	59cm	454cm
P	16	6cm	482cm
G	17	188cm	495cm
P	18	98cm	512cm
P	19	69cm	574cm
M	20	6cm	609cm
M	21	77cm	642cm
P	22	58cm	694cm
M	23	139cm	722cm
G	24	218cm	722cm
P	25	18cm	762cm
P	26	98cm	776cm

MÓDULOS COM 4cm DE ALTURA EXECUTADOS EM CHAPA GALVANIZADA CONFORME LETRA CAIXA, COM PINTURA ESMALTE FOSCO BRANCO

TIPO 14 - GOIÂNIA - ED. RUA 94

CBMGO

ESTADO DE GOIÁS CORPO DE BOMBEIROS MILITAR	
Processo nº	Data: / /
Observação: () Por atualização. Processo original: nº / Data: / / () Por substituição. Processo original: nº / Data: / / (X) Por adequação de edificação existente. Data da edificação: 03 / 03 / 1967 () Conforme Parecer Técnico: nº / Data: / /	



END.: Rua 94, n.45, Q. F-14, L. 1 - 3 - Setor Sul - CEP.: 74080-100

MUN.: GOIÂNIA - GO

PROPRIETÁRIO: Instituto de Assistência dos Servidores Públicos do Estado de Goiás

AUTOR DO PROJETO: Maria das Neves M. Yano Lima - CREA 4964/D

R.T. DA OBRA:

REFORMA COM AMPLIAÇÃO E ADEQUAÇÃO

CONTEÚDO: Corte A, Corte B, Corte C e Detalhes da Fachada

ÁREA DO TERRENO: 1016,61m²	ÁREA CONSTRUÍDA: 776,33m²
DATA: 23-10-2012	ESCALA: DESENHO:

FOLHA A 03/04






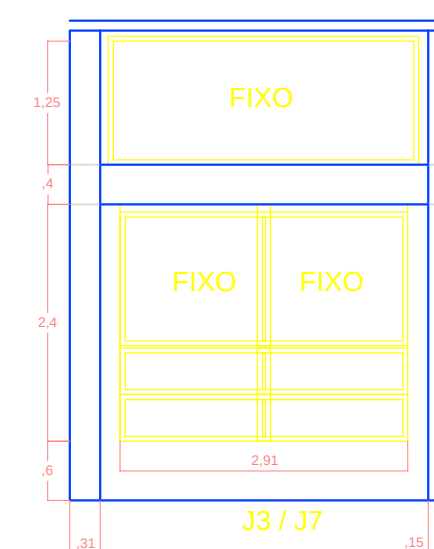


TABELA DE ESQUADRIAS					
JANELAS					
CÓDIGO	LARGURA	ALTURA		ESPECIFICAÇÕES	QUANT.
J1	1,70	2,40		JANELA FIXA DE BLINDEX 10 MM	01
J2	1,60	2,40		JANELA FIXA DE BLINDEX 10 MM	01
J3	2,90	2,40		JANELA FIXA DE BLINDEX 10 MM	01
J4	5,10	1,25		JANELA FIXA DE BLINDEX 10 MM	01
J5	3,22	1,25		ESQUADRIA DE FERRO DE CORRER VIDRO FUMÊ	01
J6	1,80	0,75		ESQUADRIA DE FERRO DE CORRER VIDRO FUMÊ	01
J7	2,90	1,25		JANELA FIXA DE BLINDEX 10 MM	01
J8	2,80	0,75		ESQUADRIA DE FERRO DE CORRER VIDRO FUMÊ	01

PORTAS					
CÓDIGO	LARGURA	ALTURA		ESPECIFICAÇÕES	QUANT.
P1	3,22	3,00		PORTA DE ABRIR EM BLINDEX 10 MM	01
P2	1,80	3,00		PORTA DE ABRIR EM BLINDEX 10 MM	01
P3	0,80	2,10		PORTA DE MADEIRA COMPENSADA PINTADA	04
P4	0,90	2,10		PORTA DE MADEIRA COMPENSADA PINTADA	01
P5	0,80	2,10		PORTA DE DIVISÓRIA	03

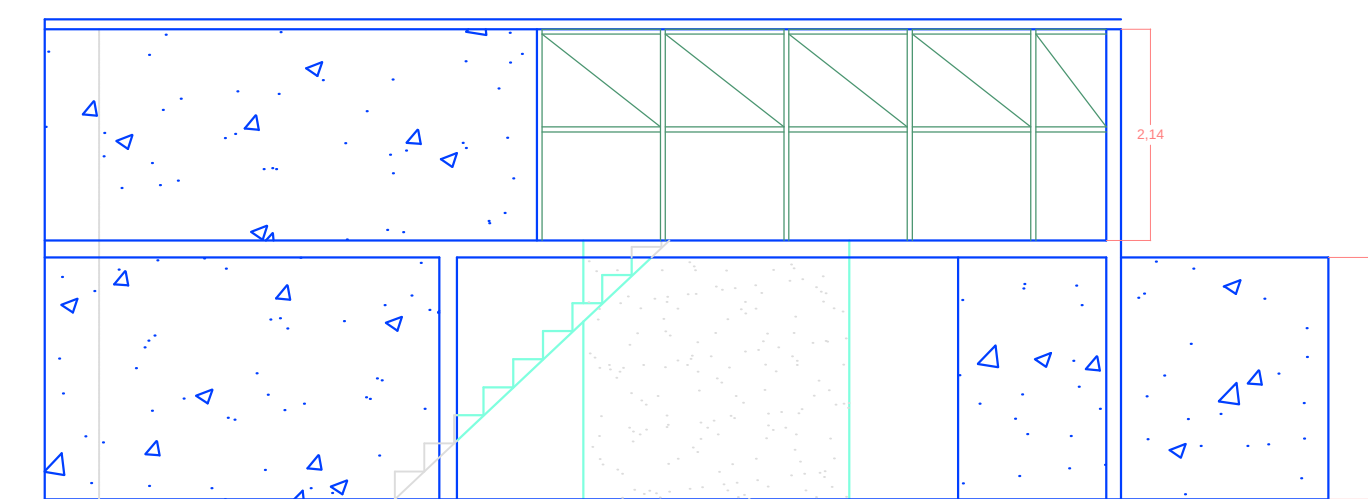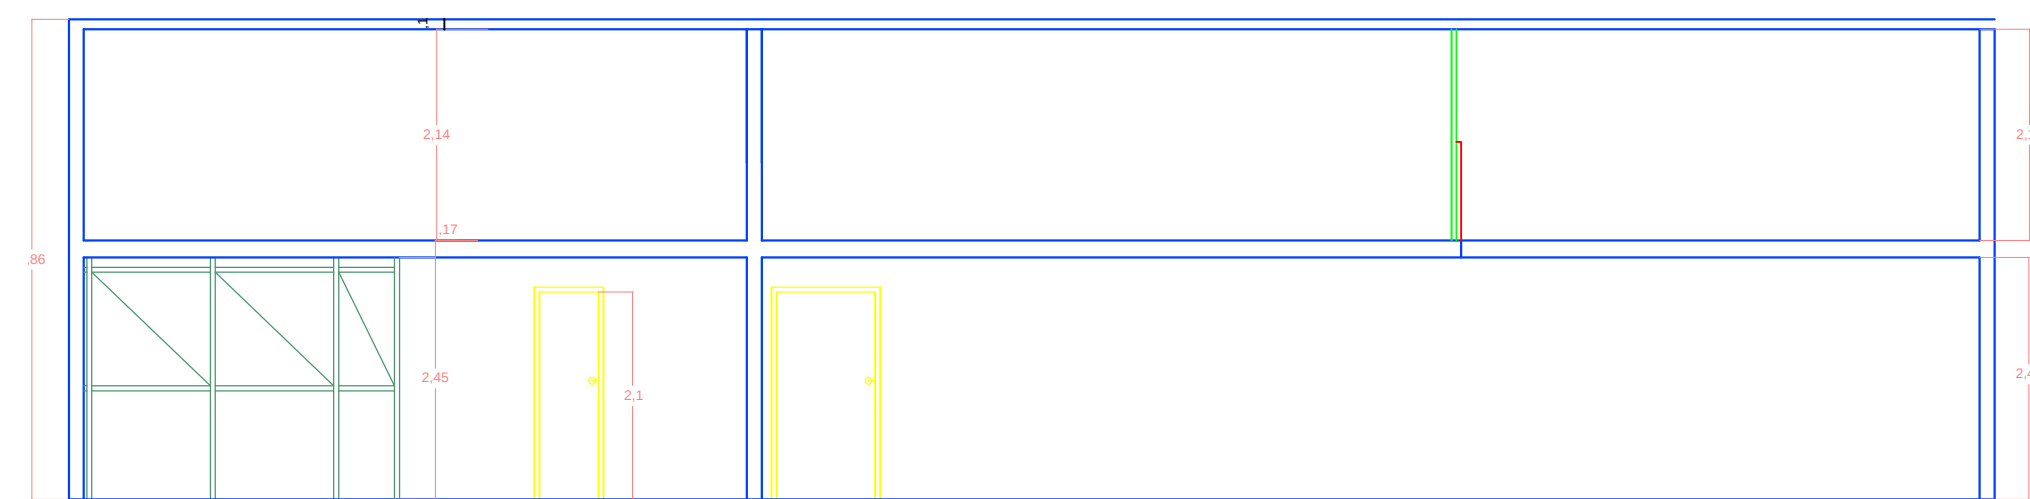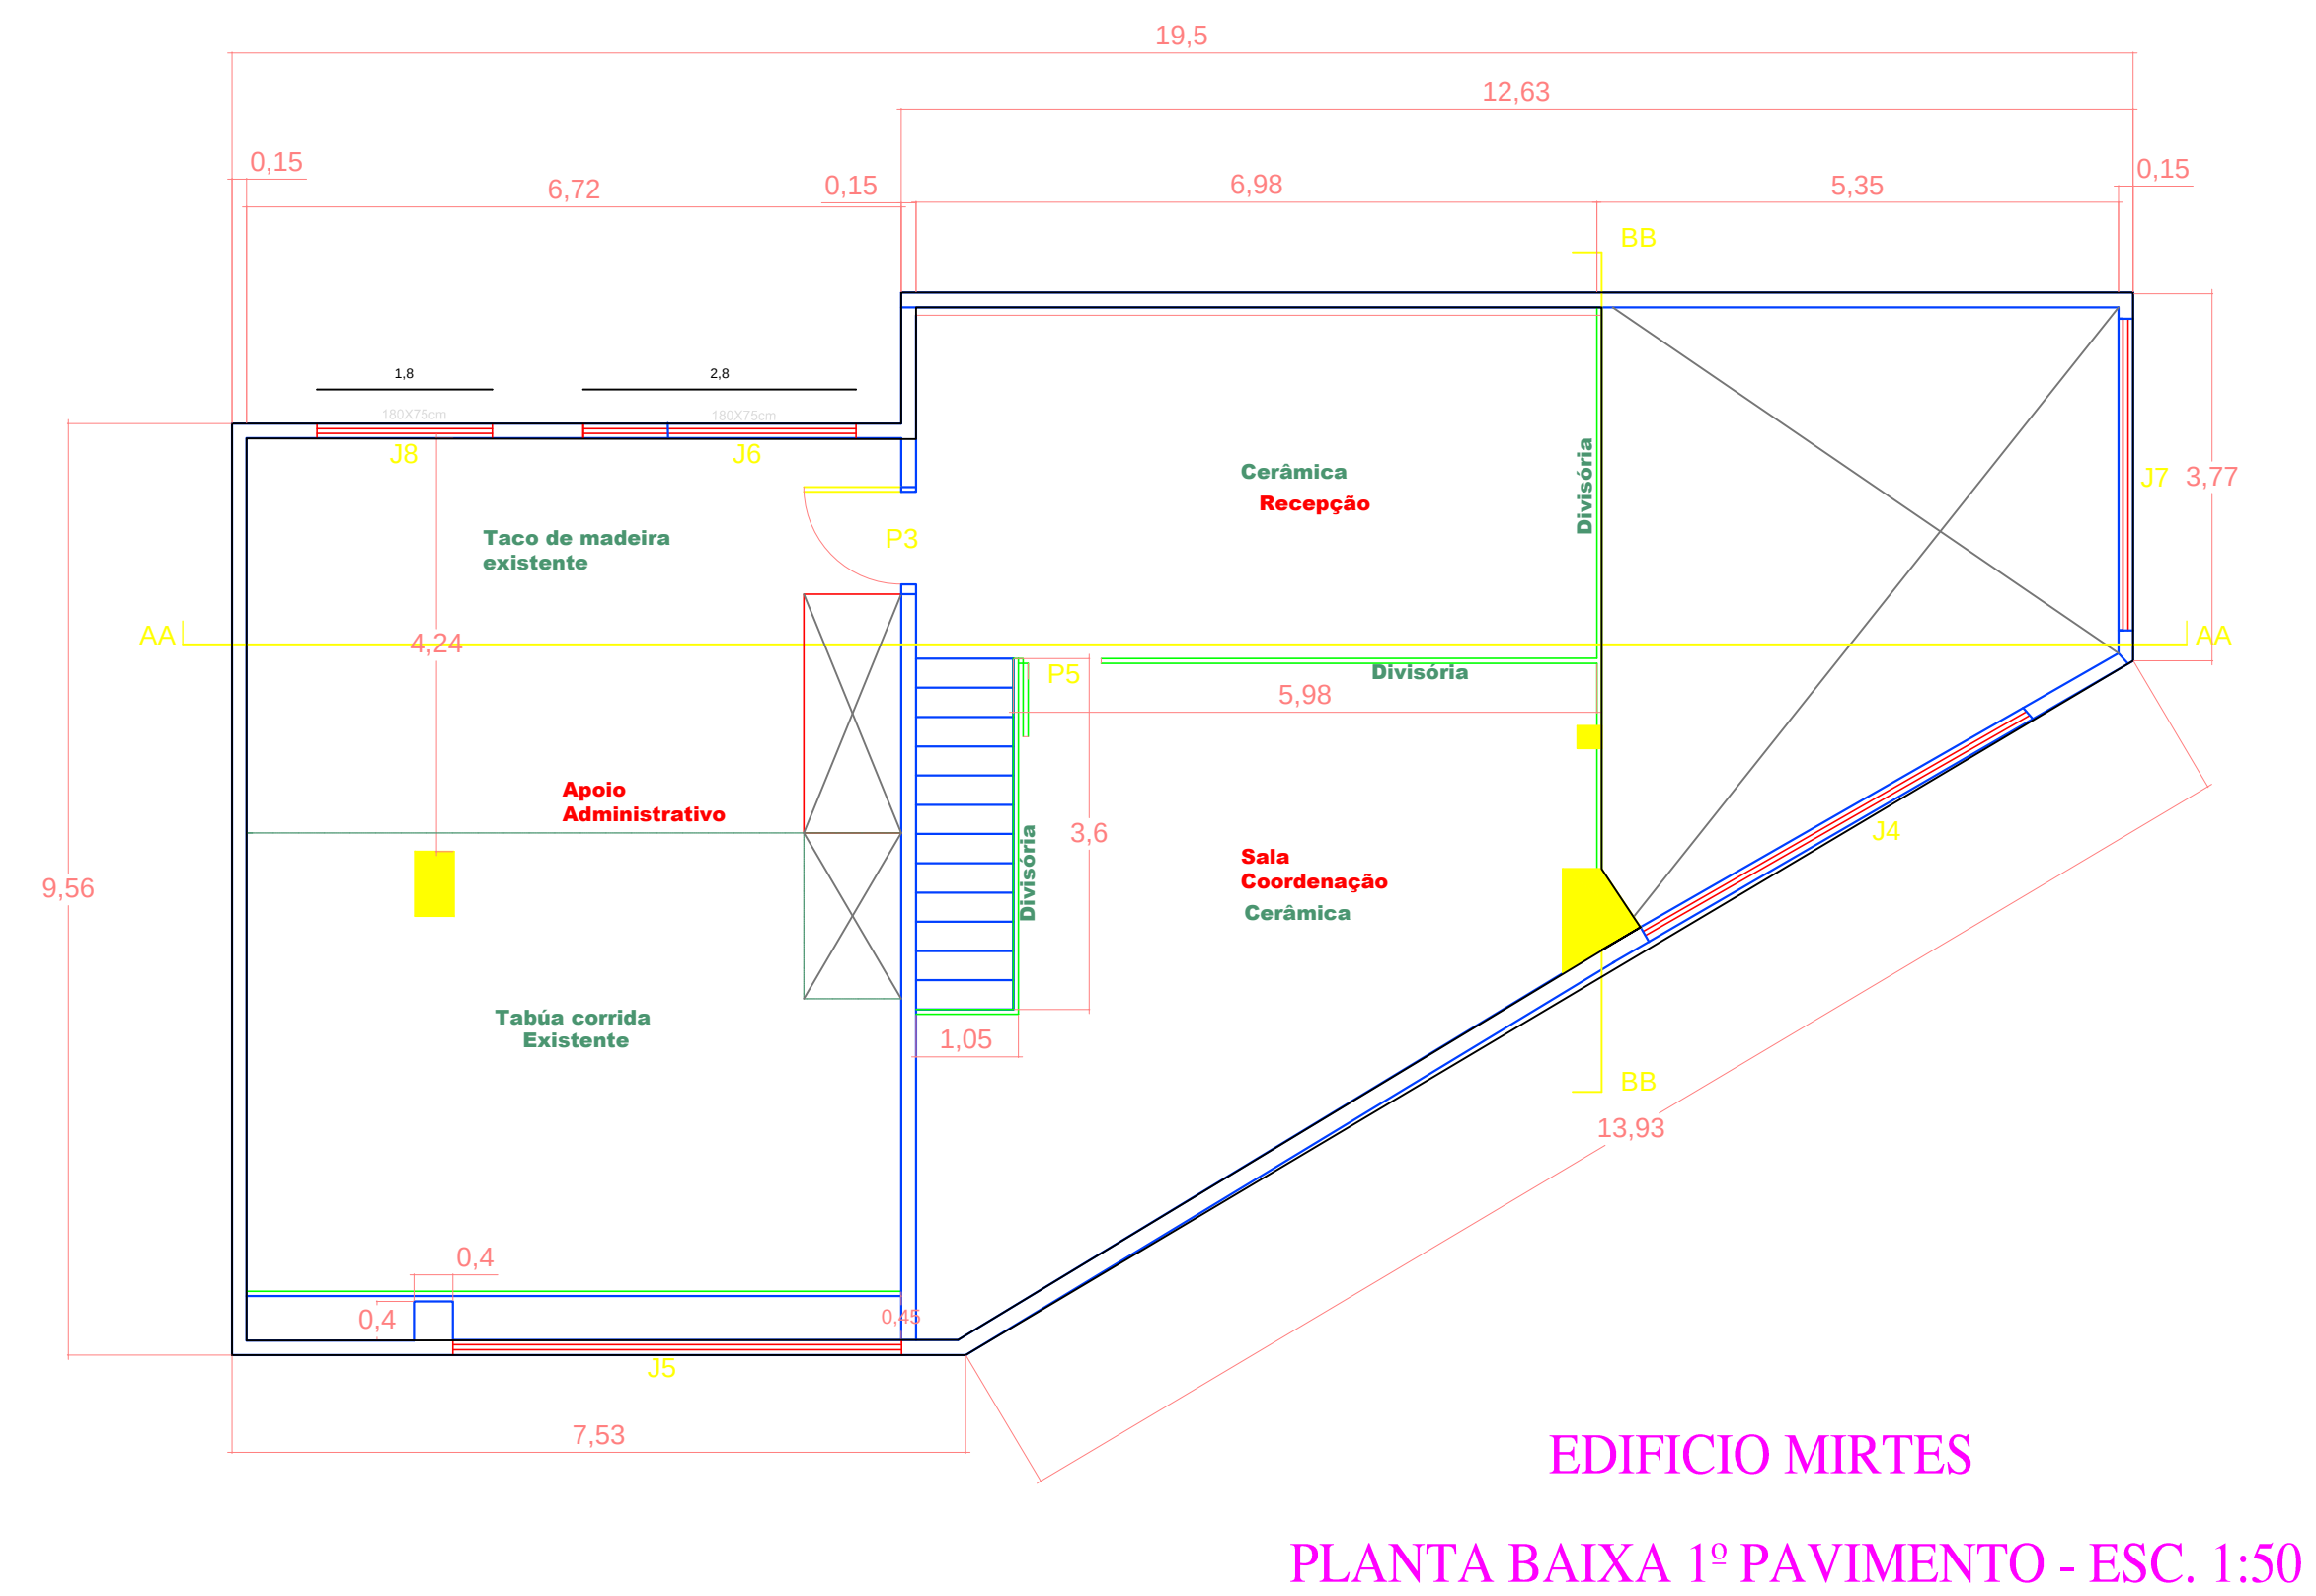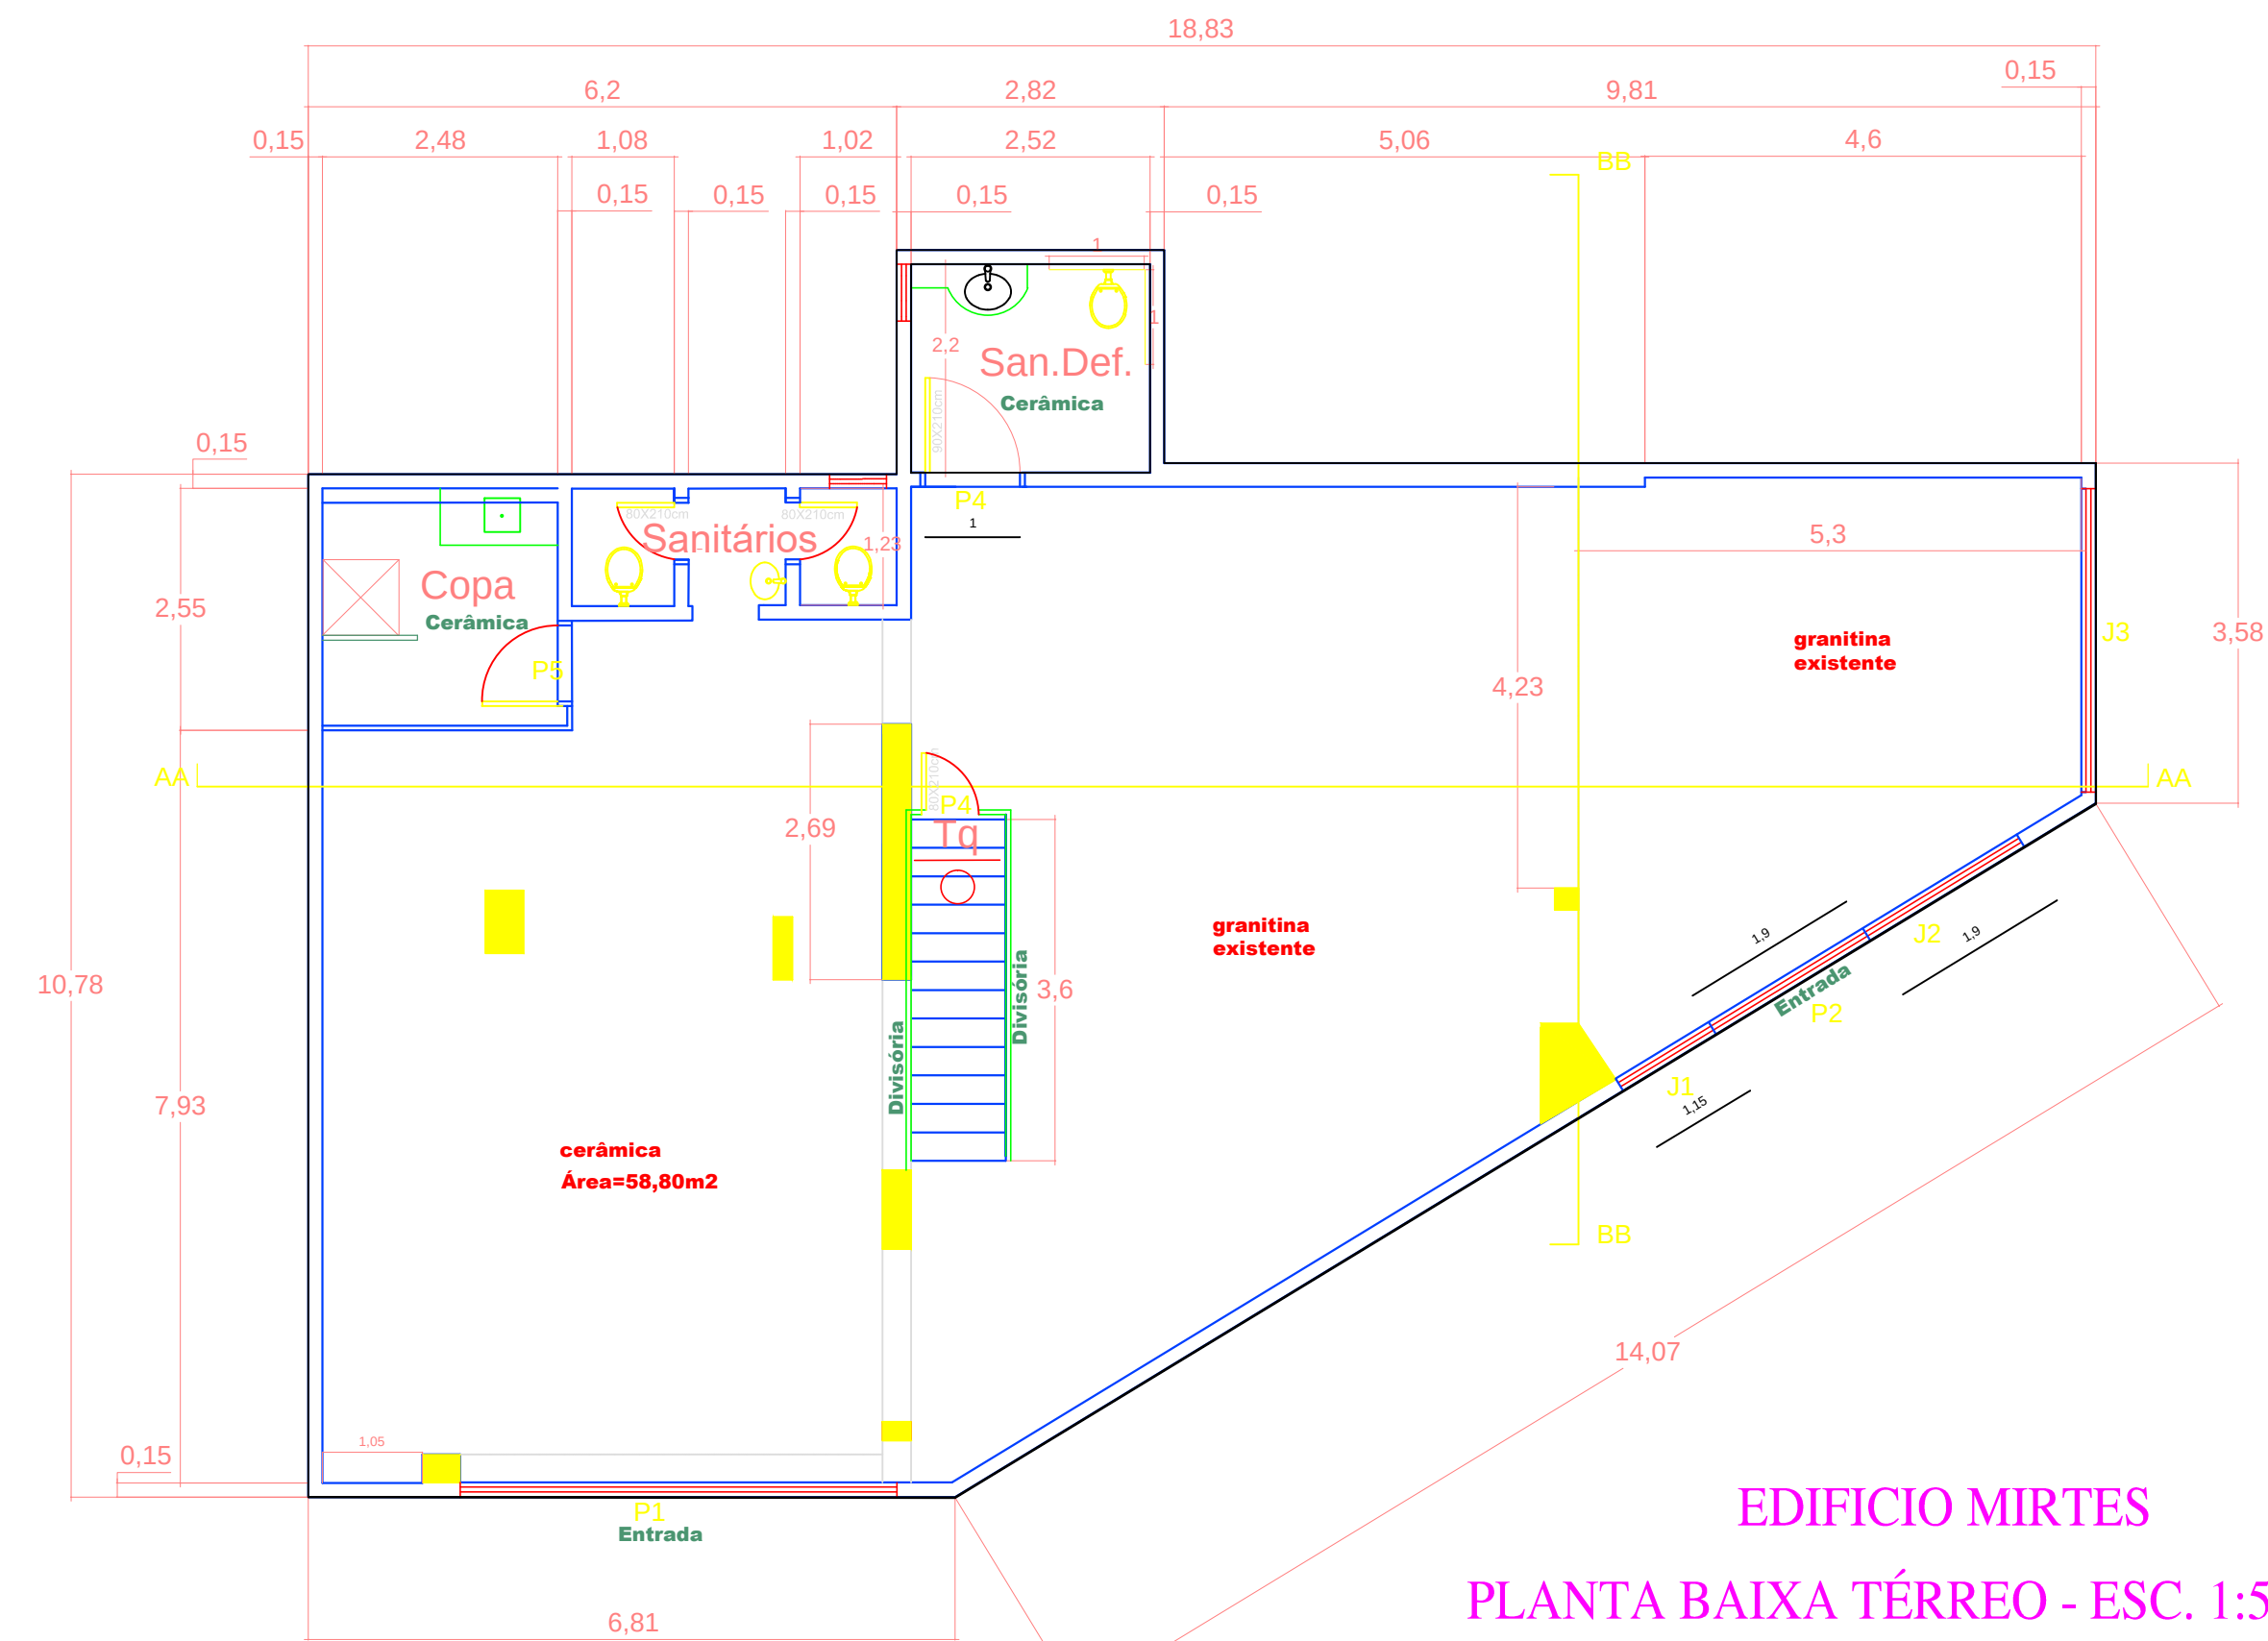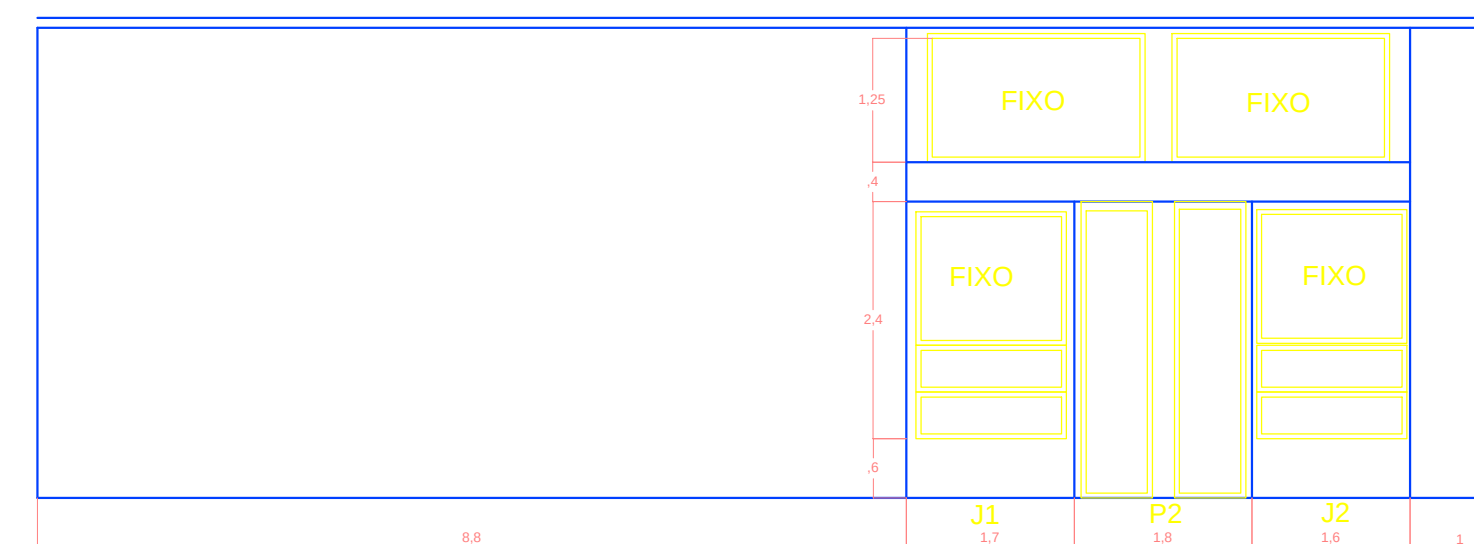

APROVAÇÃO:

TIPO 15 - GOIÂNIA - ED MIRTES

PROJETO ARQUITETÔNICO-REFORMA


	Instituição:	INSTITUTO DE ASSISTÊNCIA DOS SERVIDORES PÚBLICOS DO ESTADO DE GOIÁS - IPASGO
		EDIFÍCIO MIRTES

Proprietário: INSTITUTO DE ASSISTÊNCIA DOS SERVIDORES PÚBLICOS DO ESTADO DE GOIÁS - IASGO


Assim do Projeto: Eng^a Maria dos Neves M. Yano Lima - CREA 4964/D

Endereço: Rua 2, esquina com Rua 9, Quadra 18, Lote 1 e 2, salas 2 e 3 - Setor Central - Goiânia - GO


Anexo:	Térreo: 166,94m²	Tipo da Construção:	Prancha:		
	1º Andar: 126,06m²			Prestacional	1/1
	TOTAL: 293,00m²			Locatício	Data:
		Indicador:	Novembro/2012		

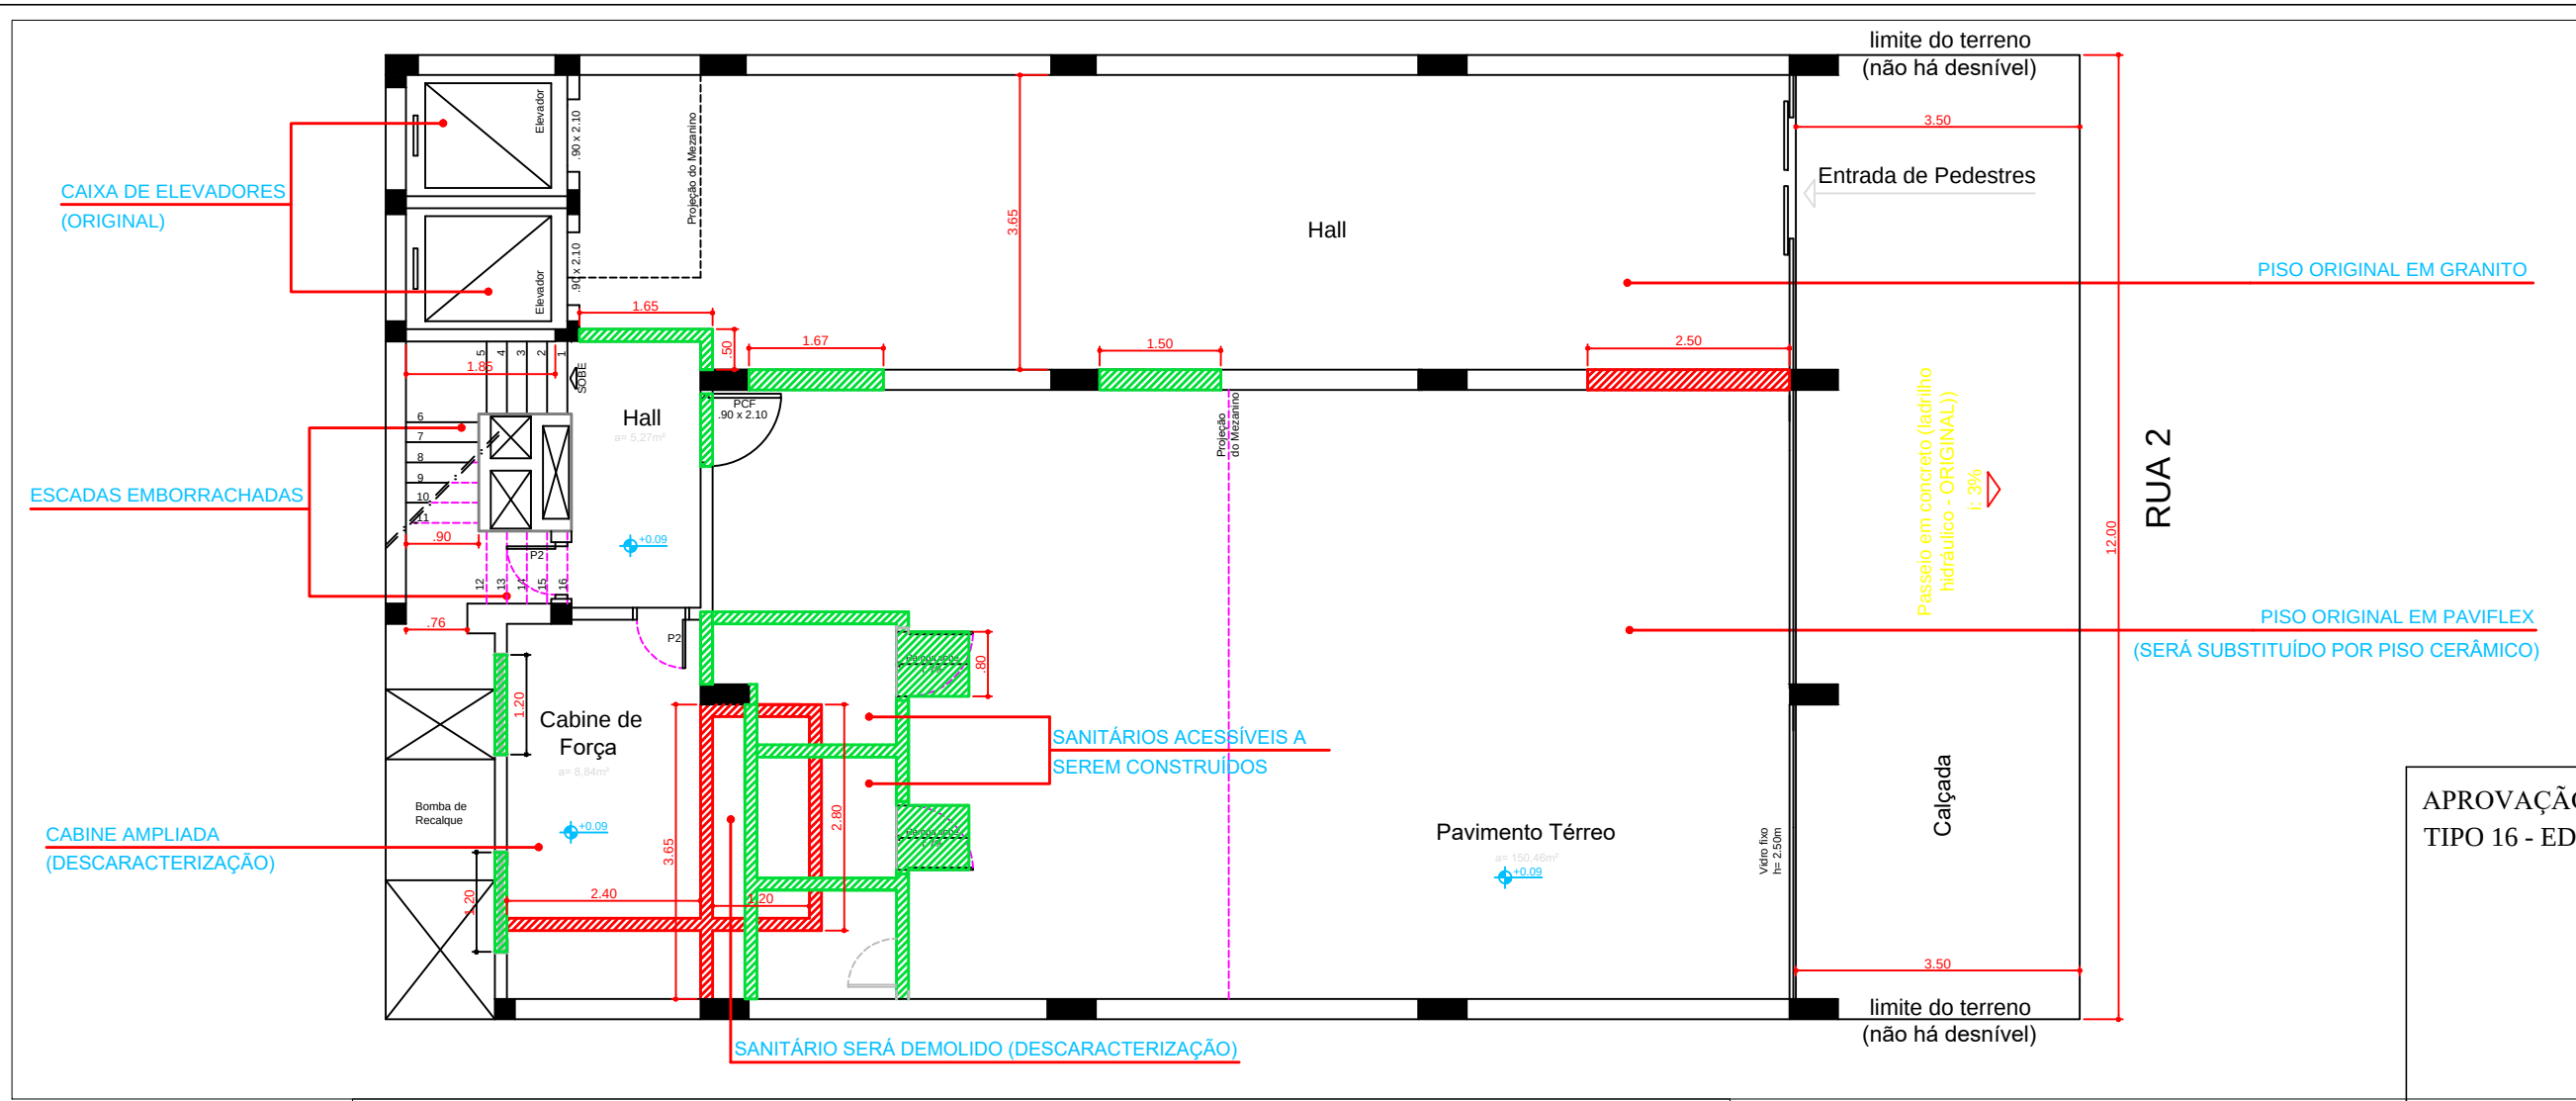

PLANTA DO TÉRREO/LOCAÇÃO - ESC. 1:75

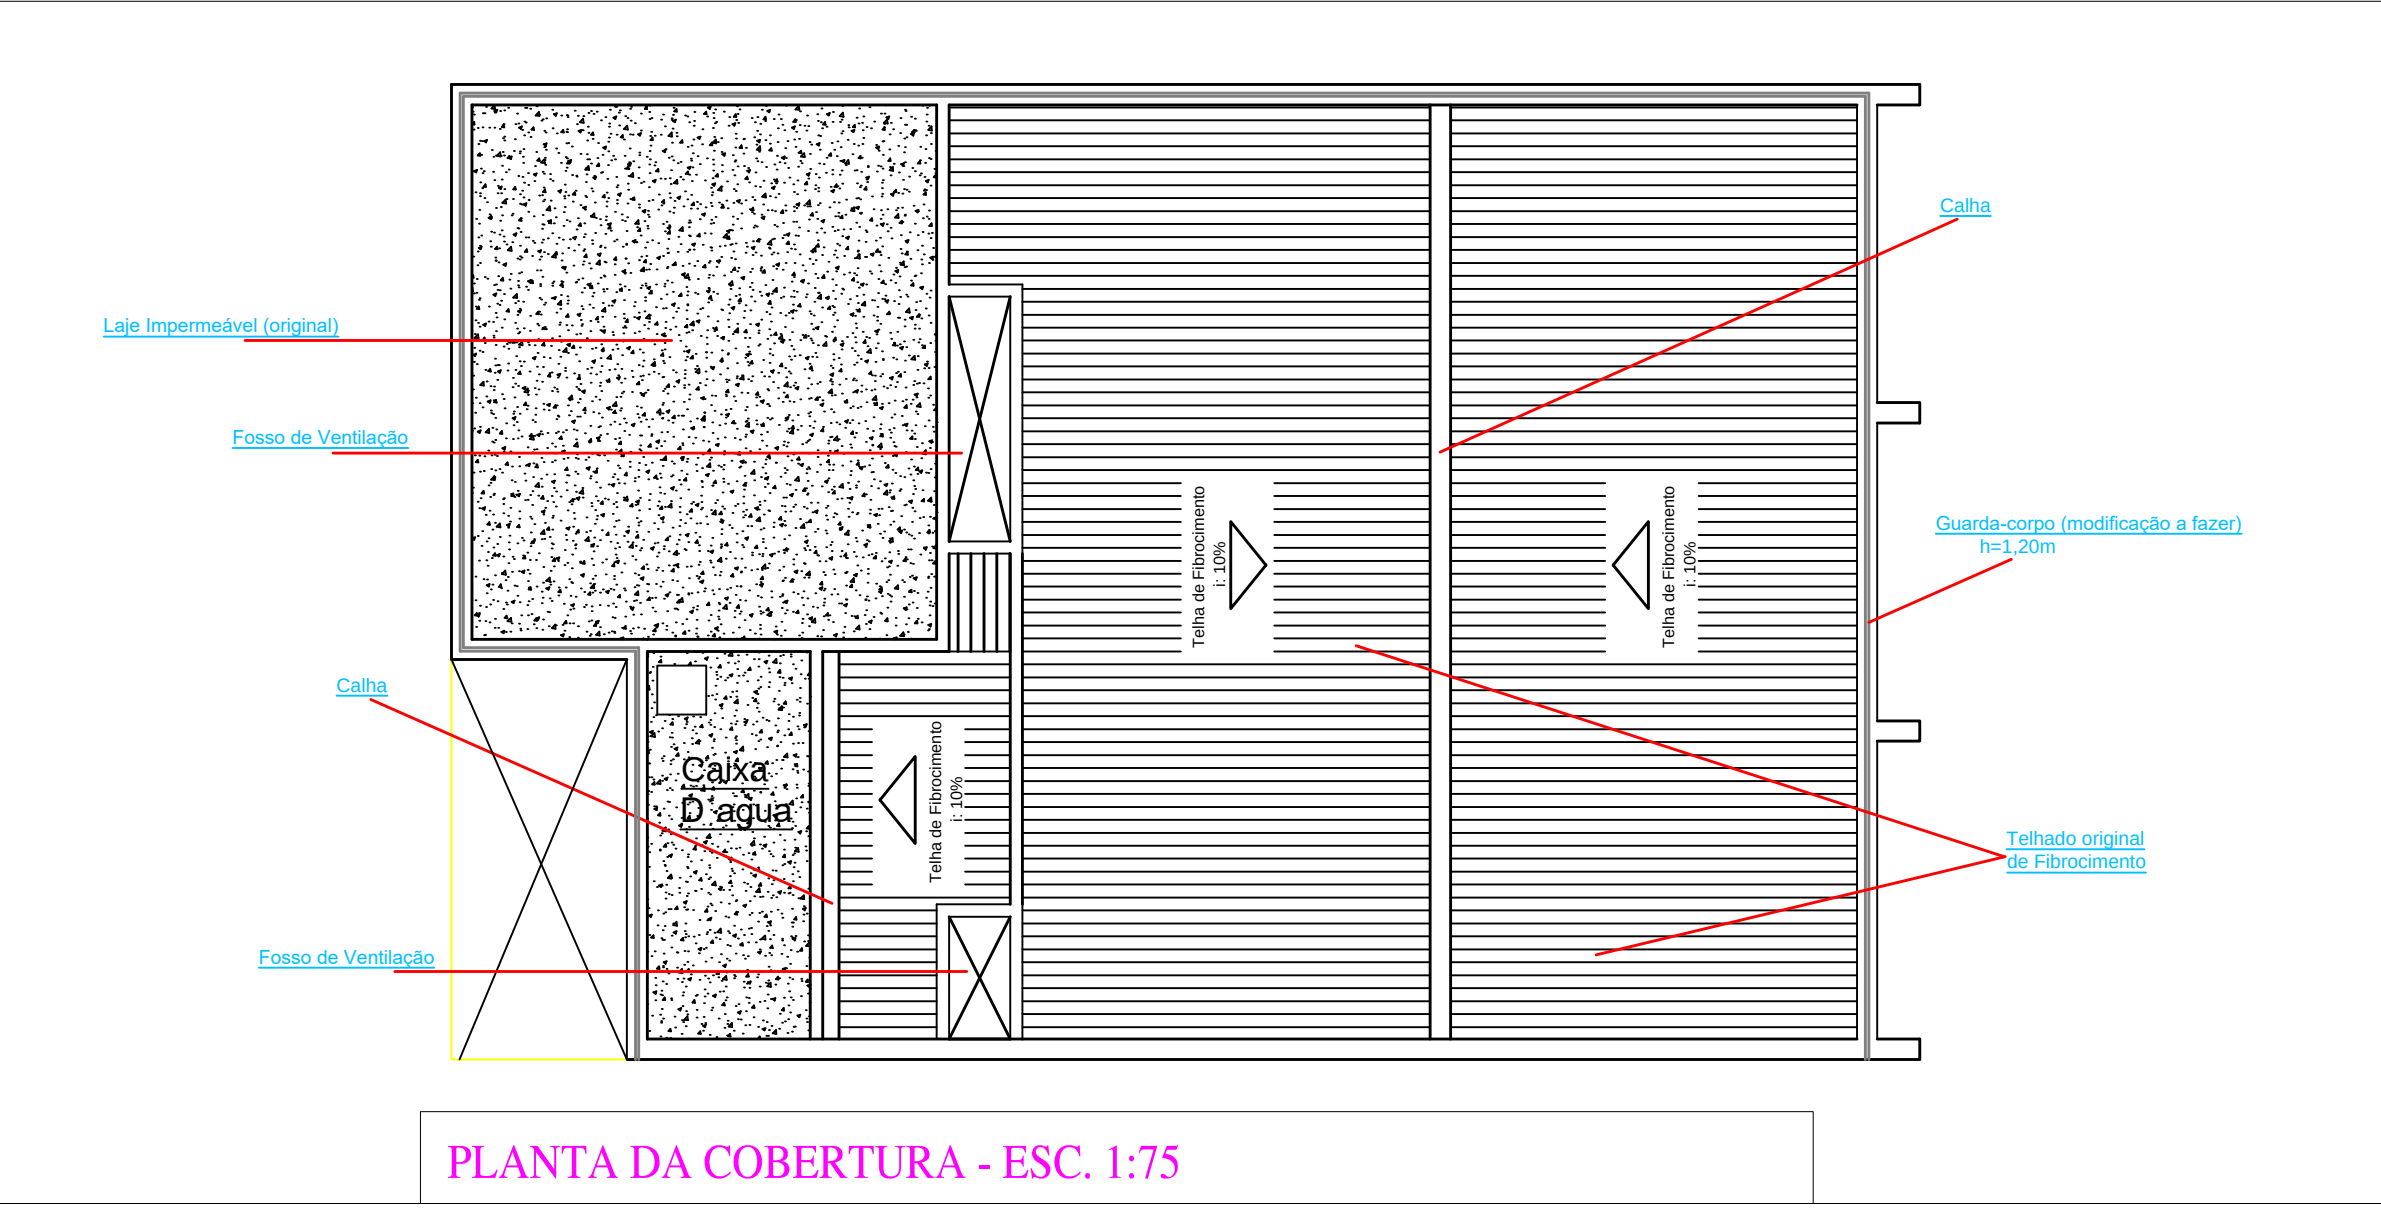

PLANTA DA COBERTURA - ESC. 1:75

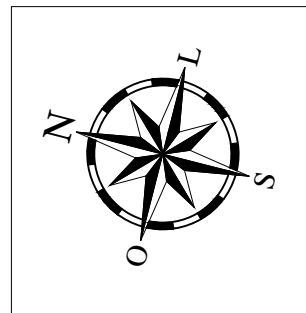


LEGENDA:

- Construir
- Demolir


APROVAÇÃO:
TIPO 16 - ED. RIO VERMELHO

LEVANTAMENTO ARQUITETÔNICO DE EDIFÍCIO MODERNO - RIO VERMELHO - COM REFERÊNCIAS CONSTRUTIVAS E HISTÓRICAS


		Proprietário:	
Microempresa de Engenharia e Engenharia/PROFESSOR de PROJETOS ARQUITETONICOS PROJETANDO PROBLEMA		INSTITUTO DE ASSISTÊNCIA DOS SERVIDORES PÚBLICOS DO ESTADO DE GOIÁS - IPASGO	
Proprietário:		INSTITUTO DE ASSISTÊNCIA DOS SERVIDORES PÚBLICOS DO ESTADO DE GOIÁS - IPASGO	
Autor do Projeto:		LUCIANA NODA FLEURY RODRIGUES - CAU 107864-0 D/GO	
Endereço:		Rua 2, Quadra 18, Lote 3, nº 24 - Setor Central - Goiânia - GO	
Áreas: Térreo: 203,00m² 1º Andar: 148,30m² Pavimento tipo: 197,88m² Total (térreo + 14 Pavimentos): 2923,74m²	Conteúdo: Plantas do Térreo/Locação e Cobertura	Tipo de Construção:	
		Prestacional	
		Escala:	
		Indicada	
		Prancha:	
		Única	
		Data:	Novembro/2012

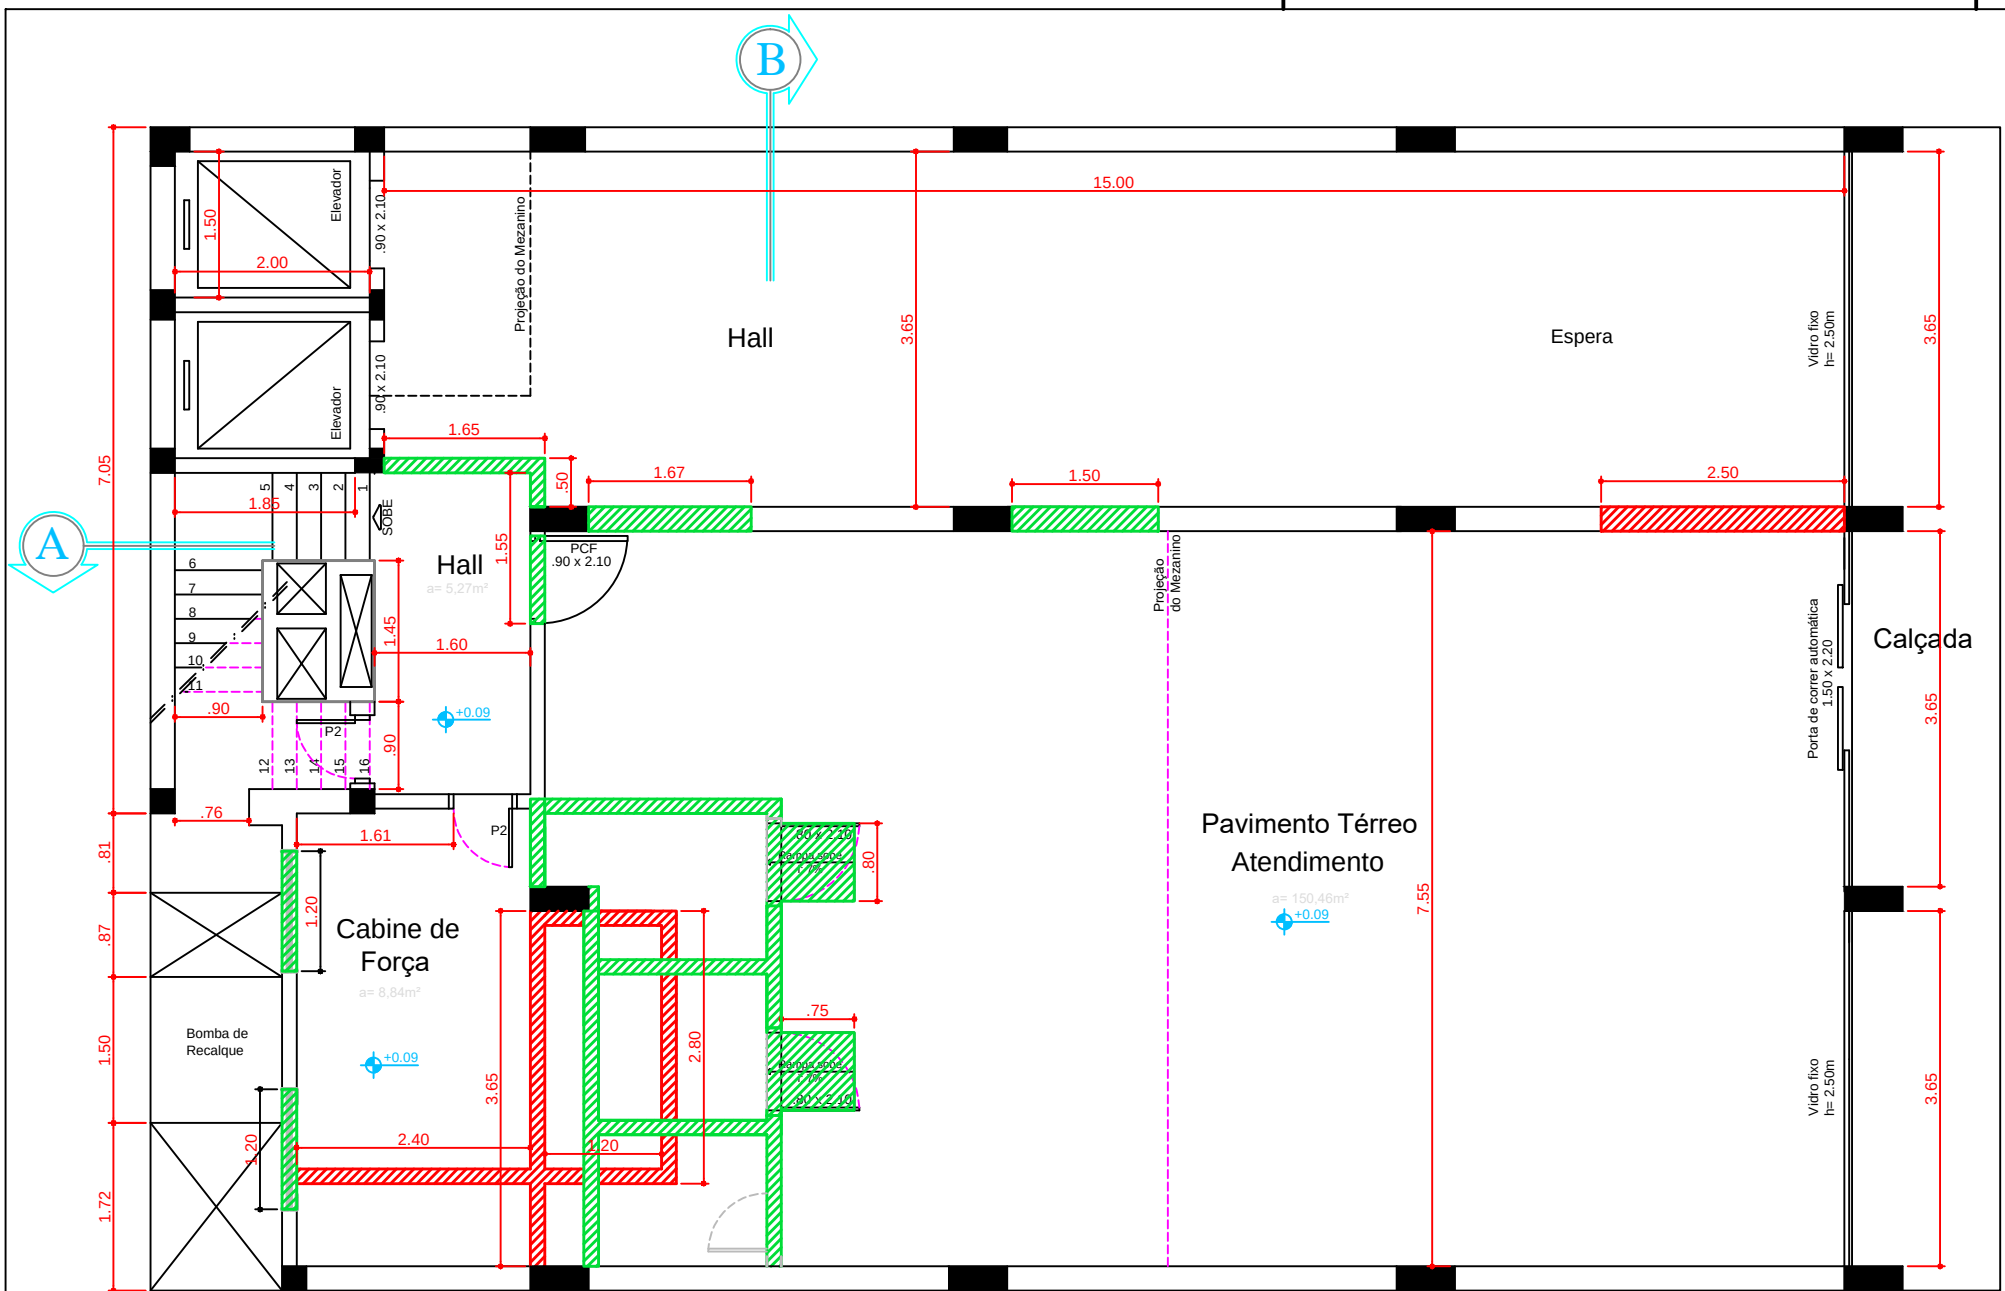


PLANTA BAIXA TÉRREO - DEMOLIÇÃO/CONSTRUÇÃO - ESC. 1:75

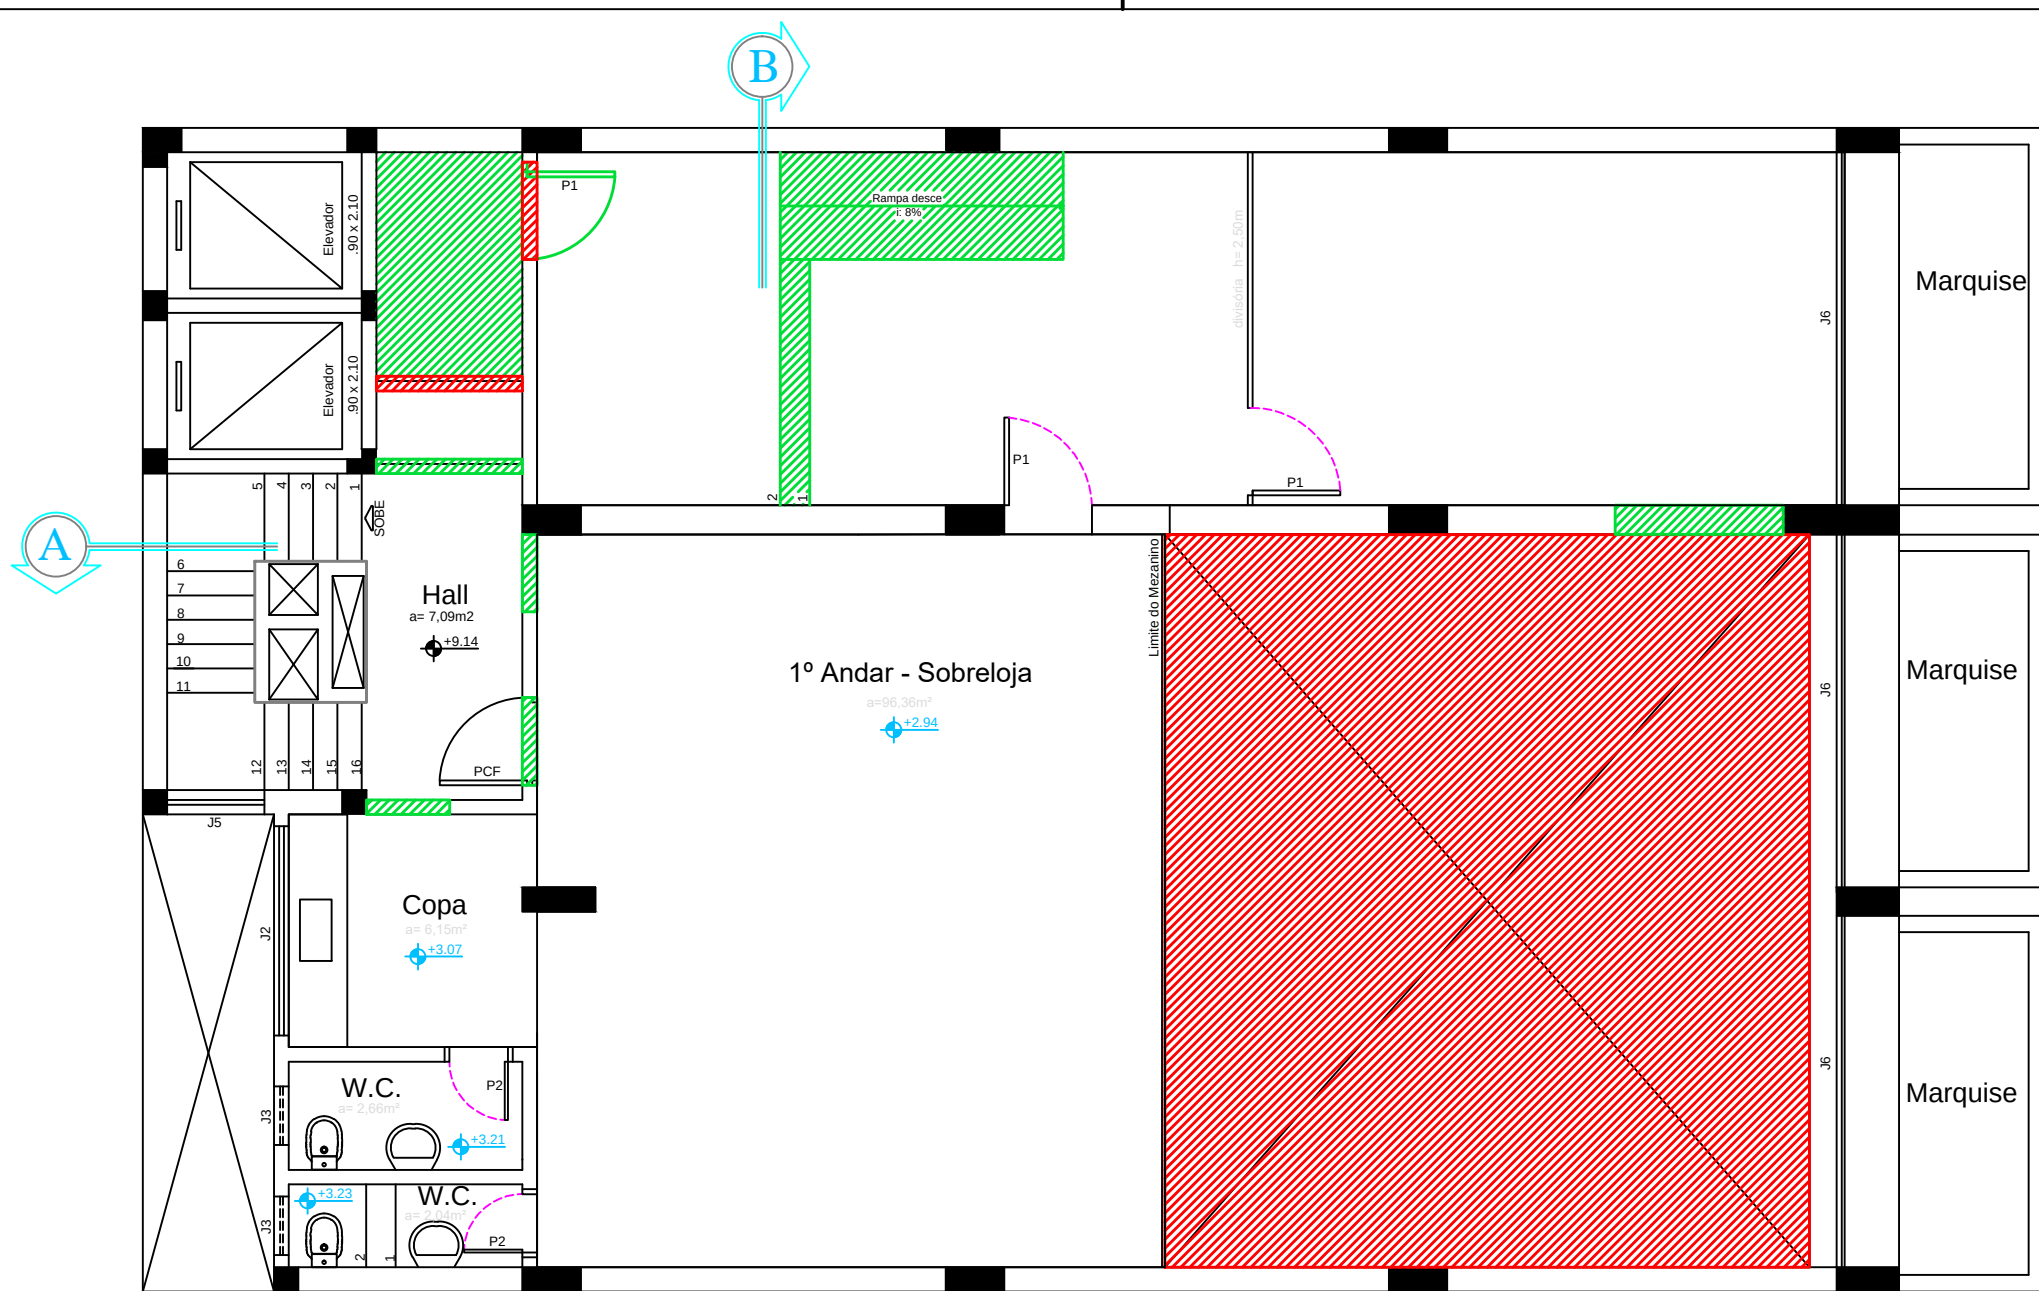


PLANTA BAIXA 1º ANDAR - DEMOLIÇÃO/CONSTRUÇÃO - ESC. 1:75

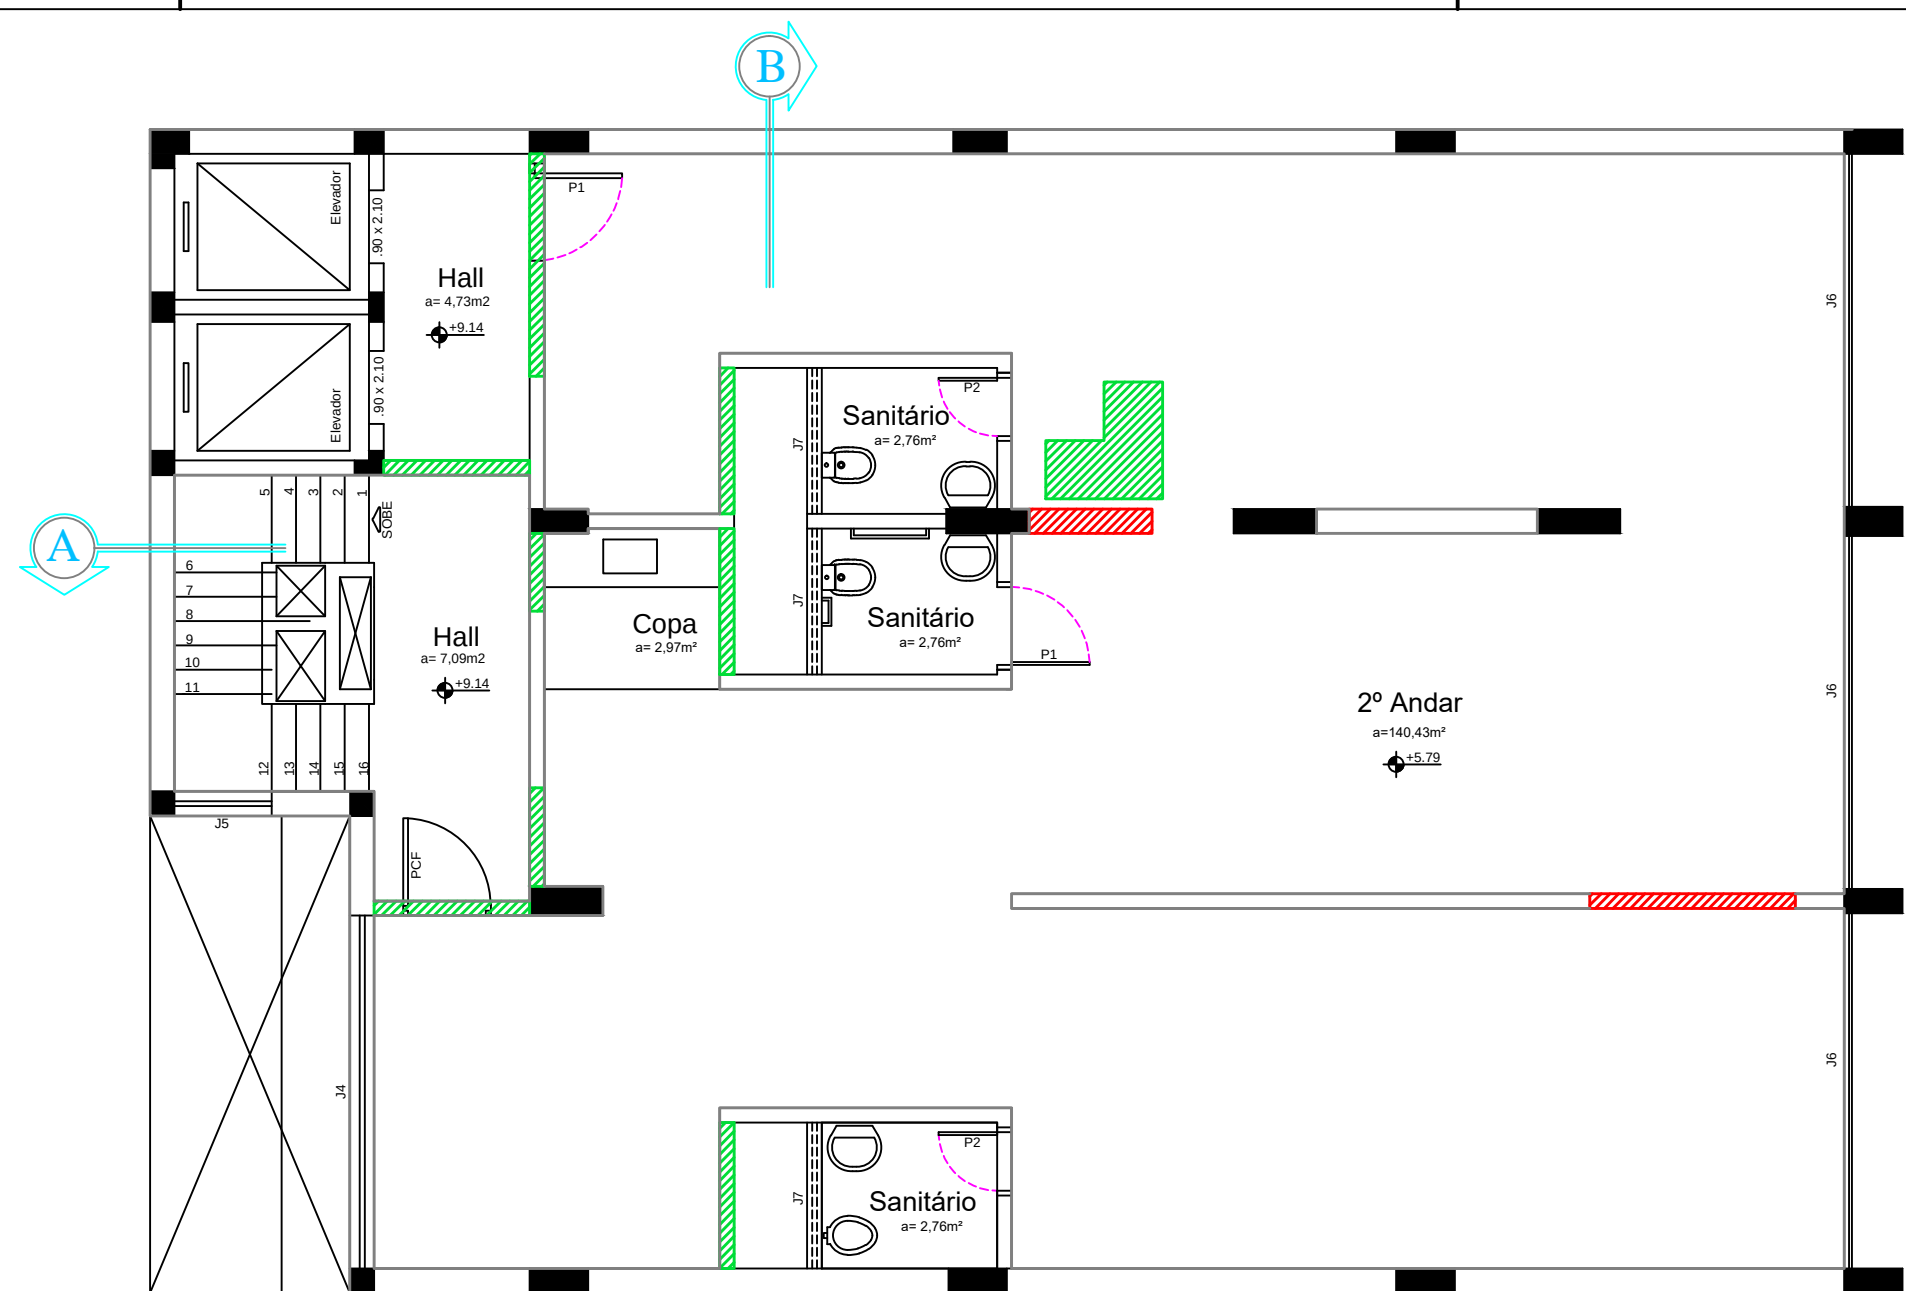


PLANTA BAIXA 2º ANDAR - DEMOLIÇÃO/CONSTRUÇÃO - ESC. 1:75

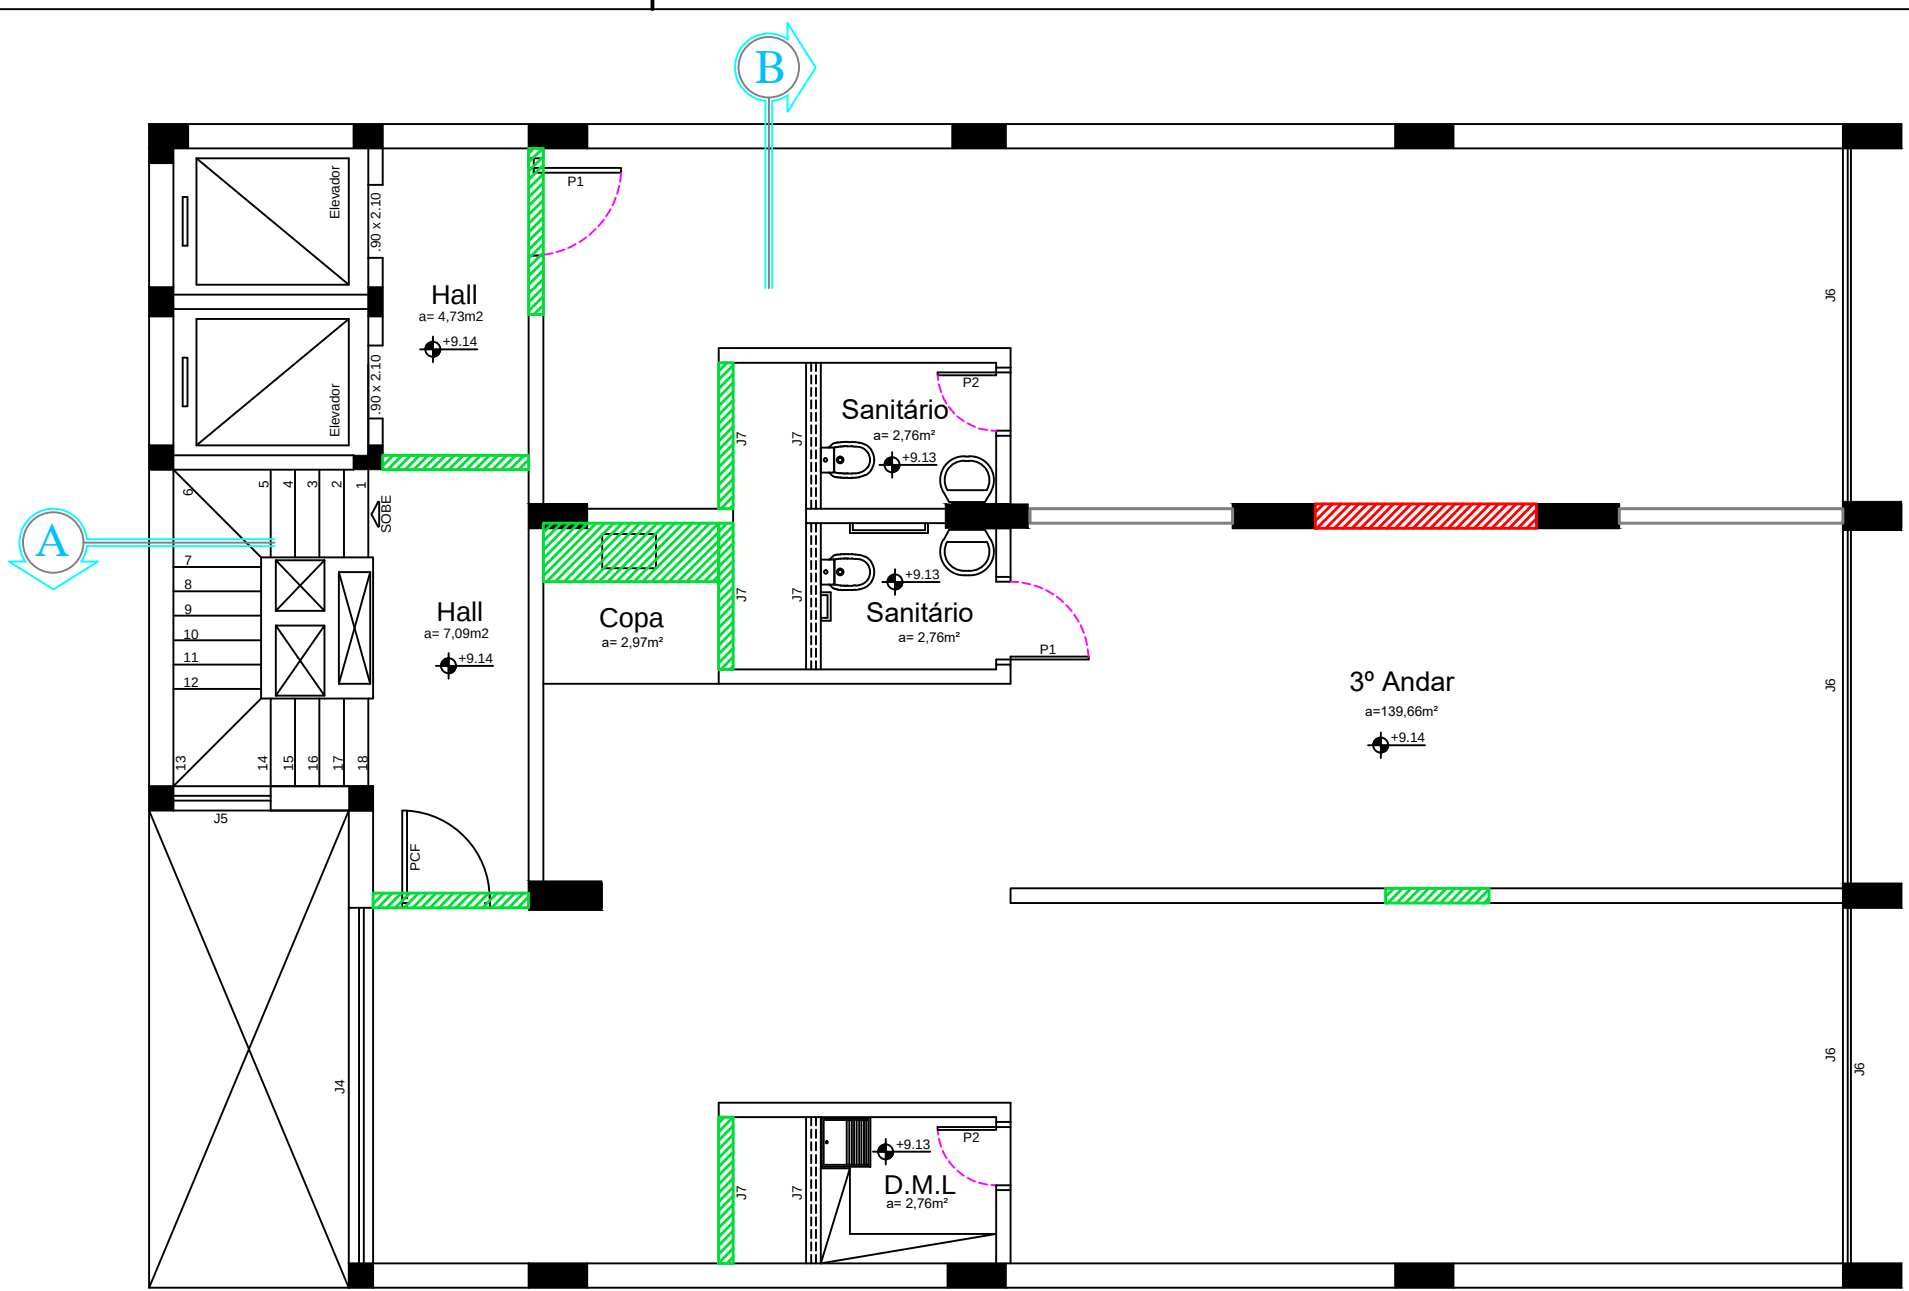


PLANTA BAIXA 3º ANDAR - DEMOLIÇÃO/CONSTRUÇÃO - ESC. 1:75

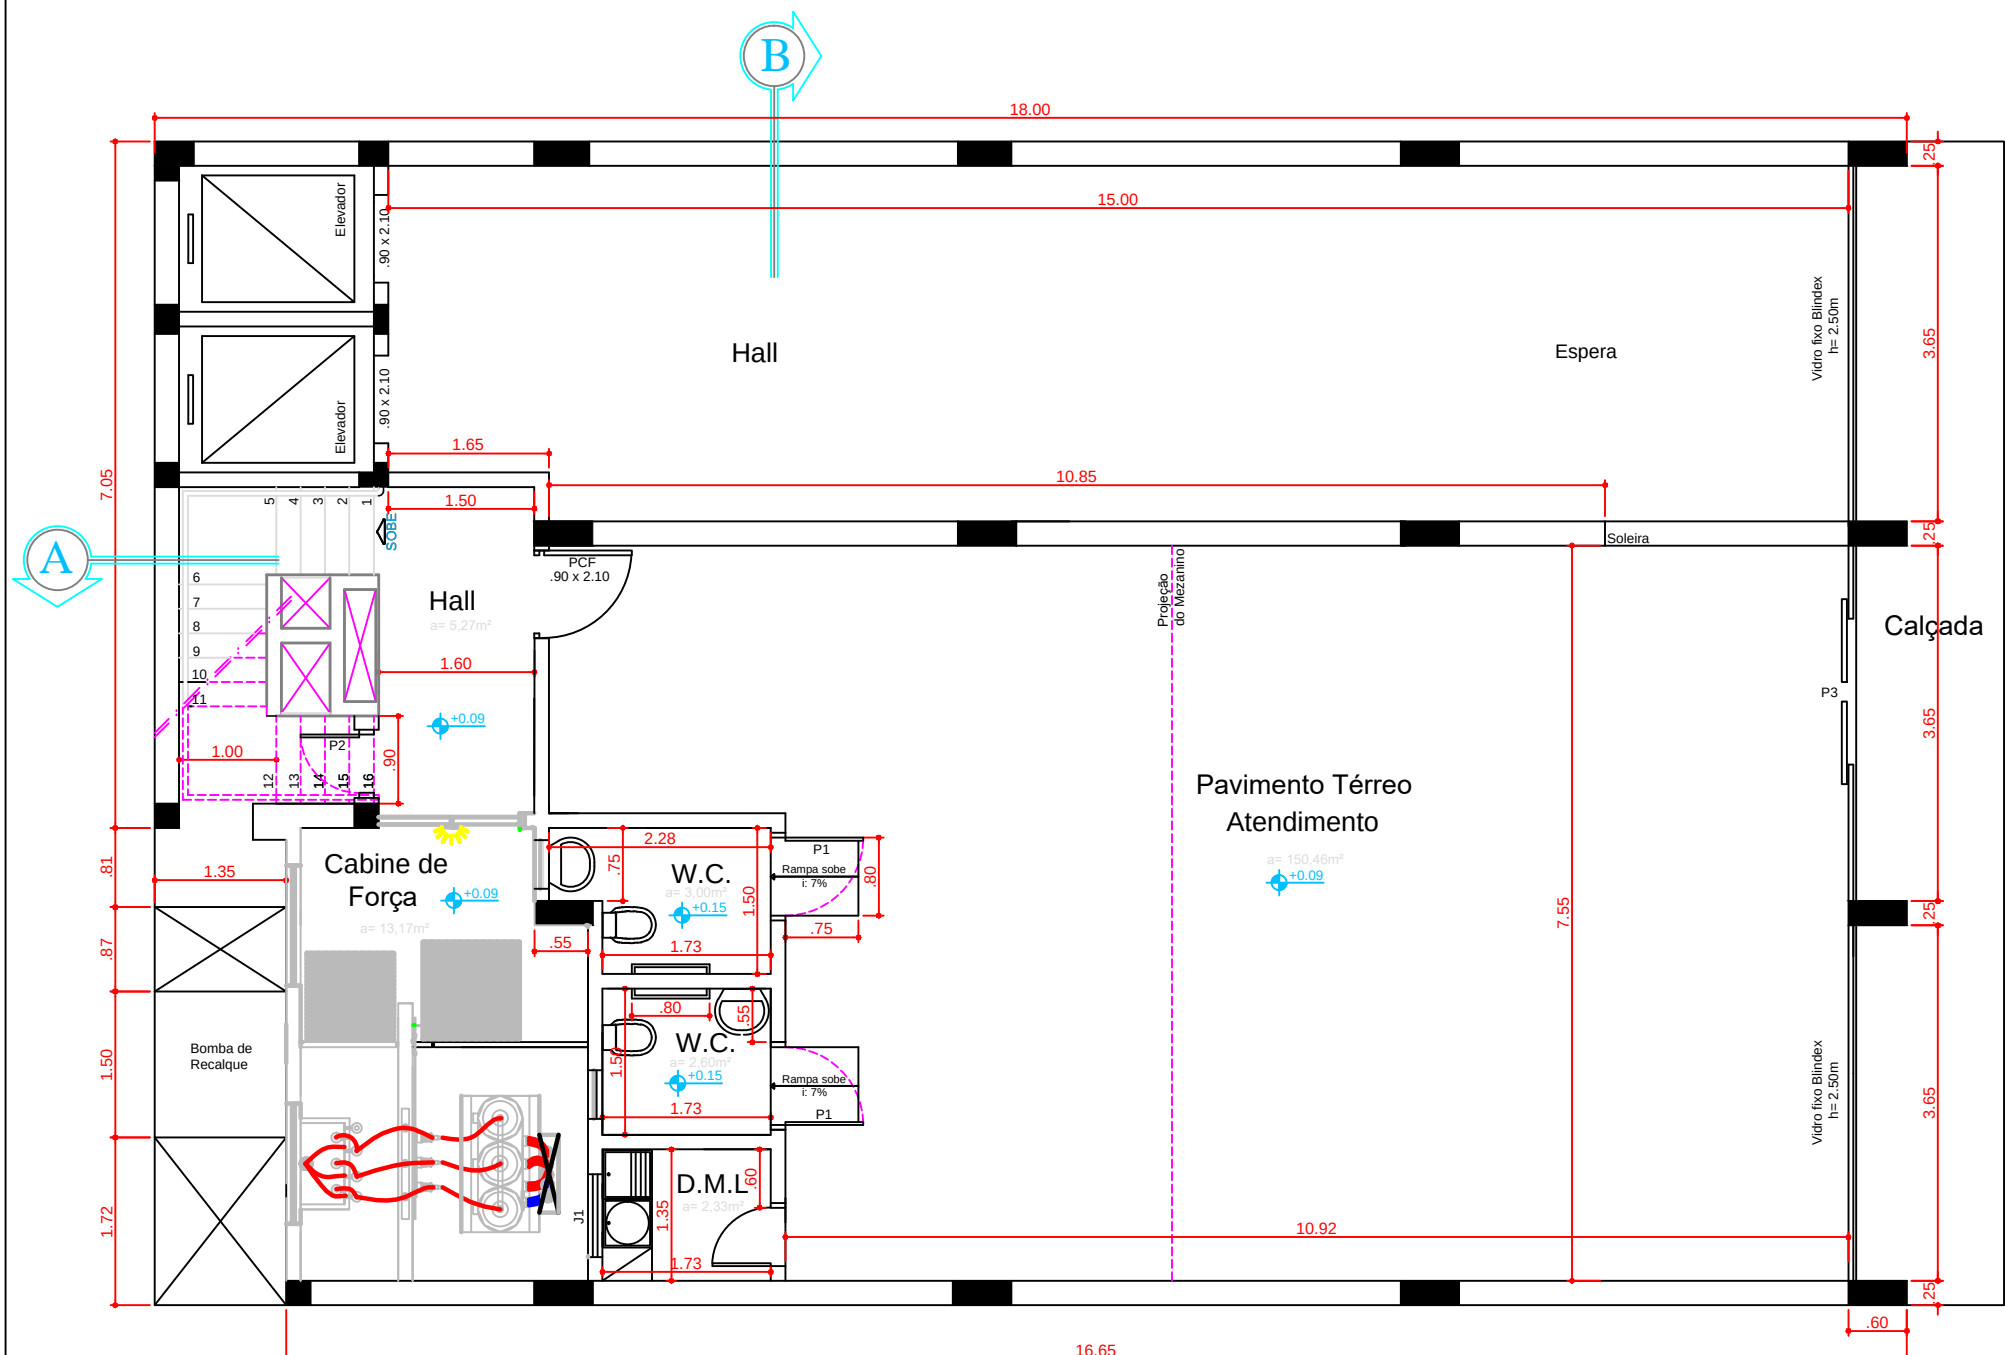


PLANTA BAIXA TÉRREO - FINAL - ESC. 1:75

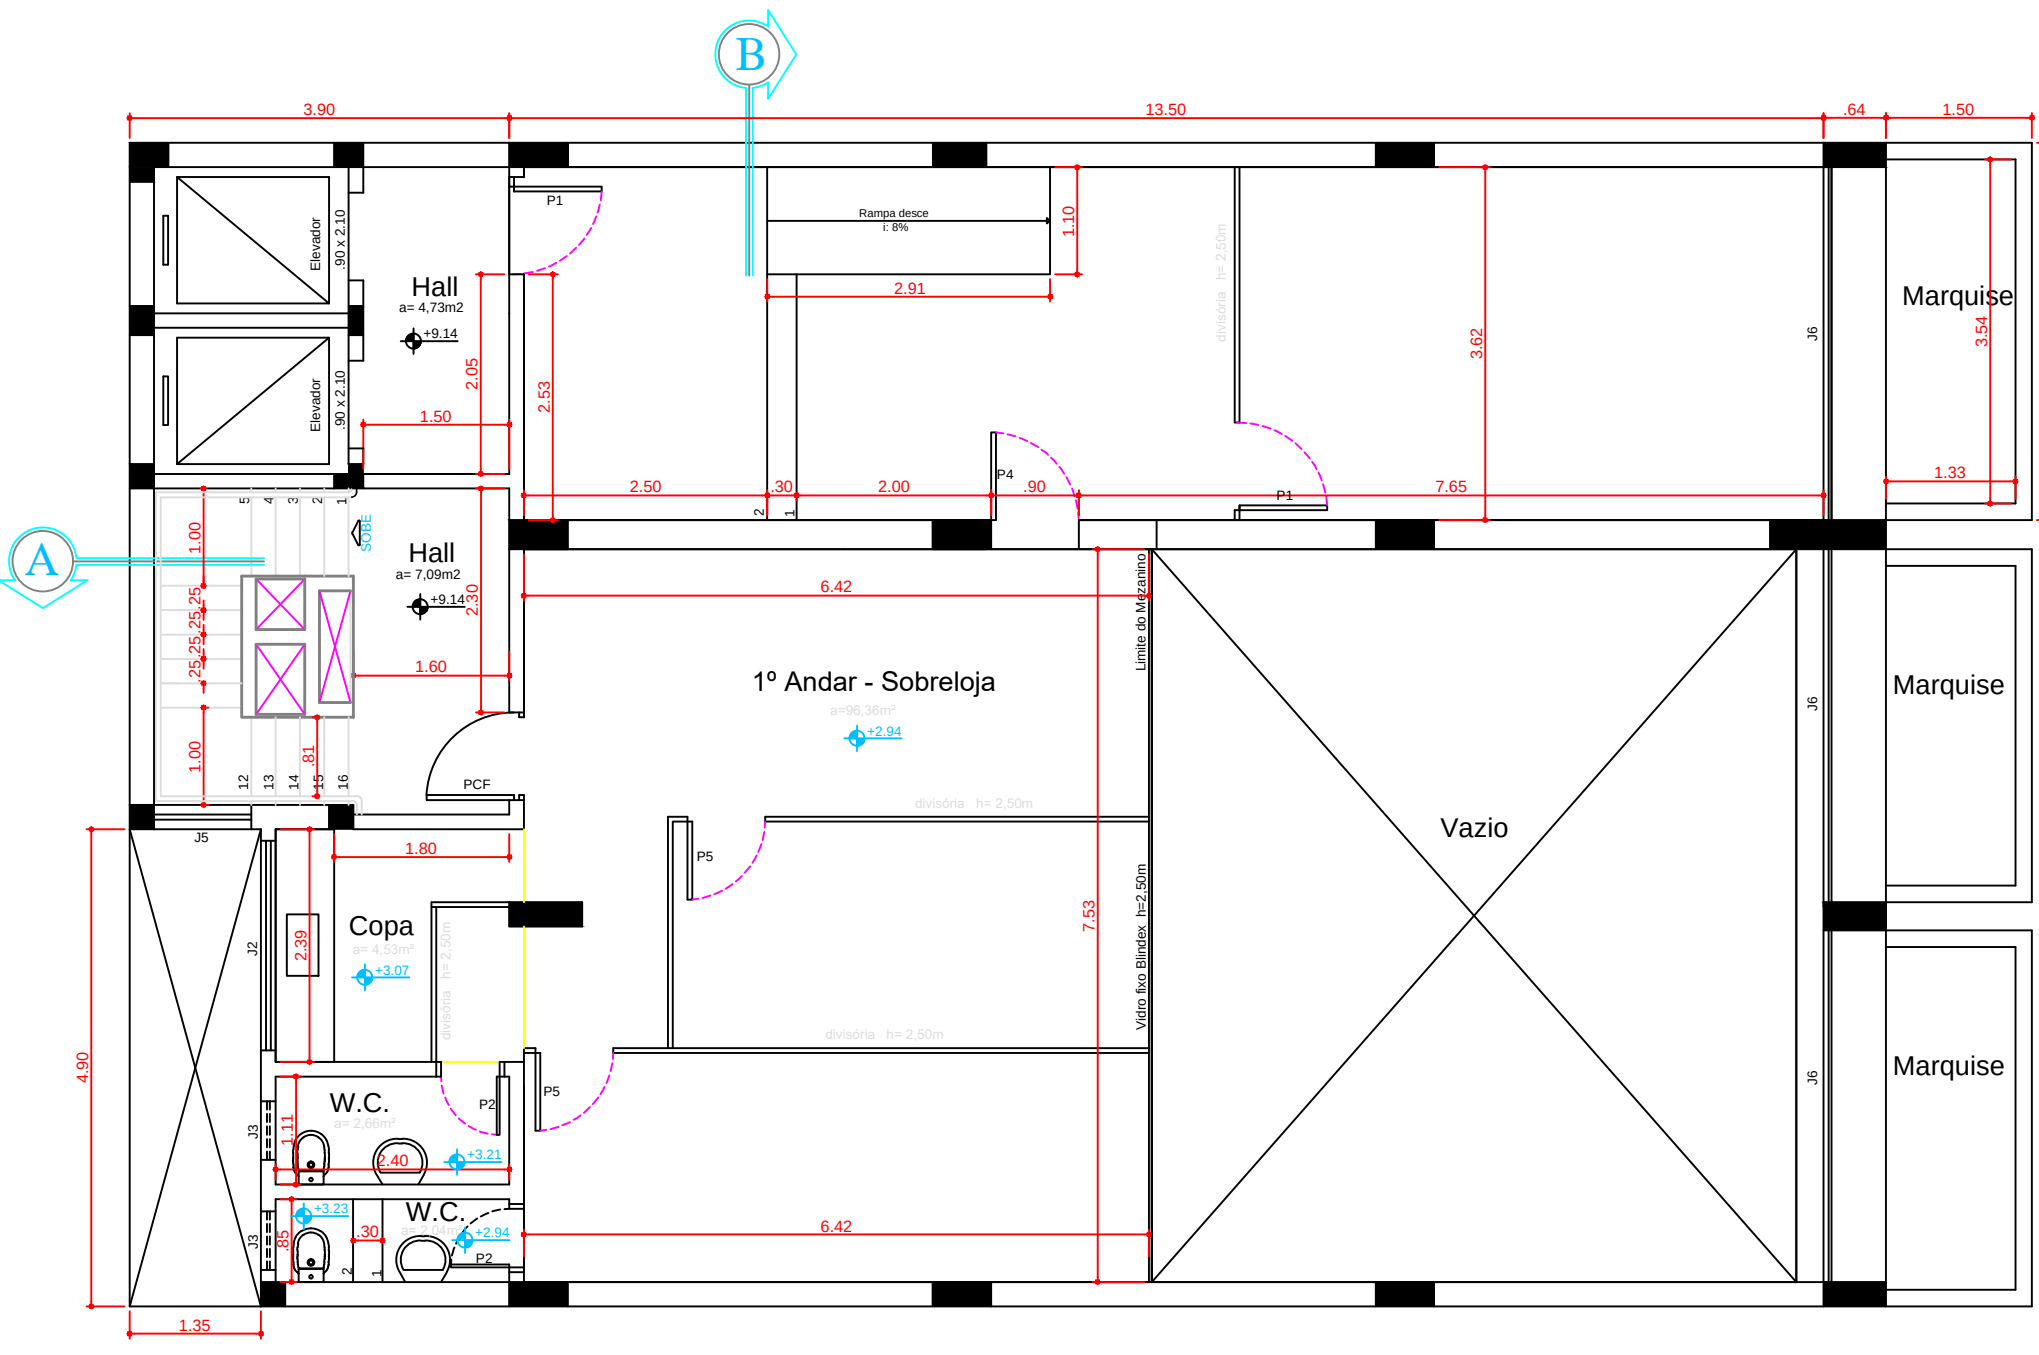


PLANTA BAIXA 1º ANDAR - FINAL - ESC. 1:75

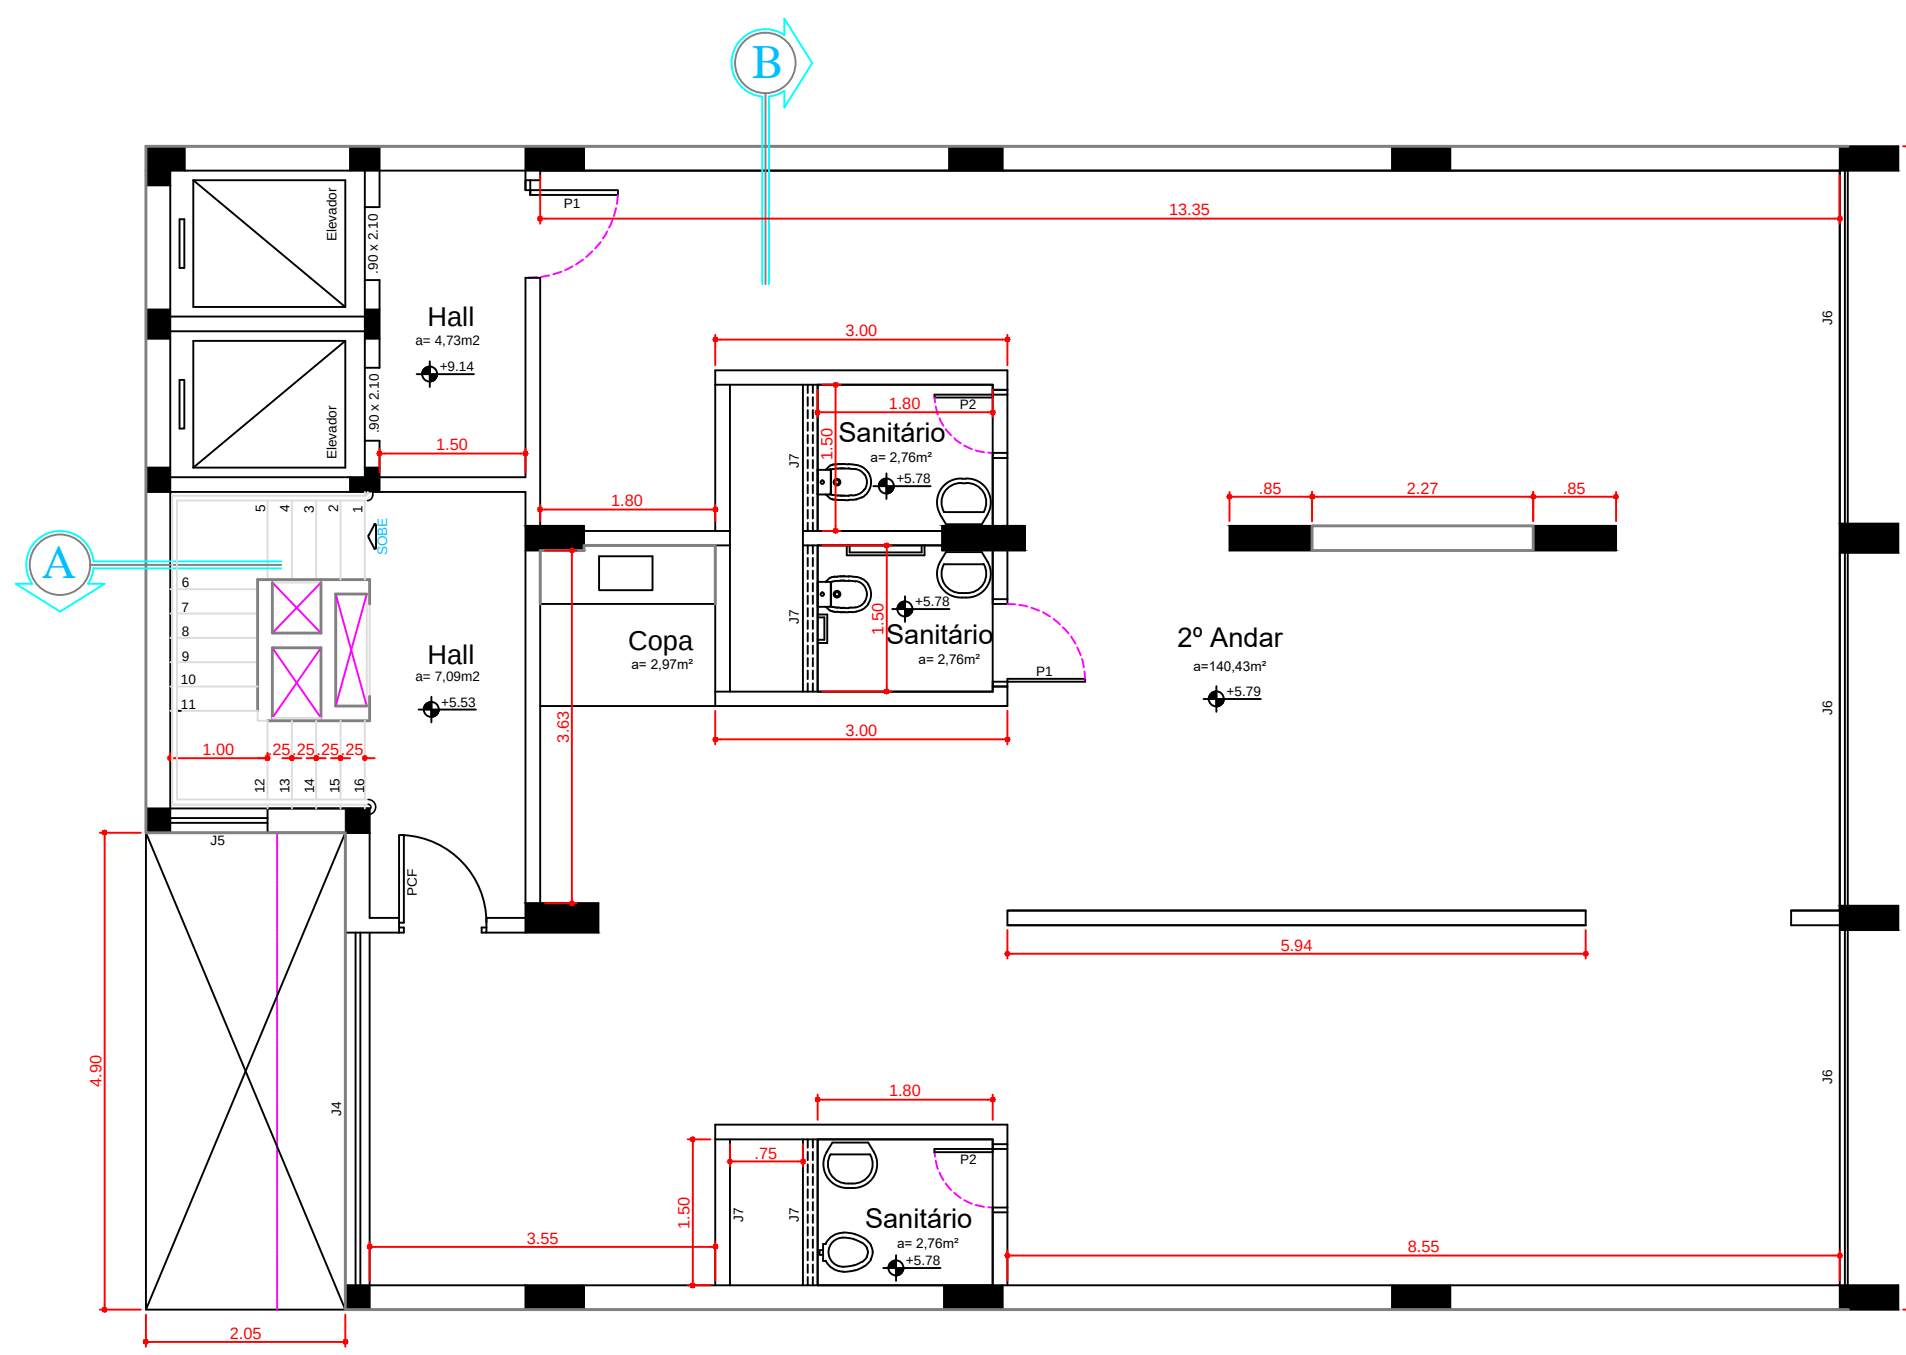


PLANTA BAIXA 2º ANDAR - FINAL - ESC. 1:75

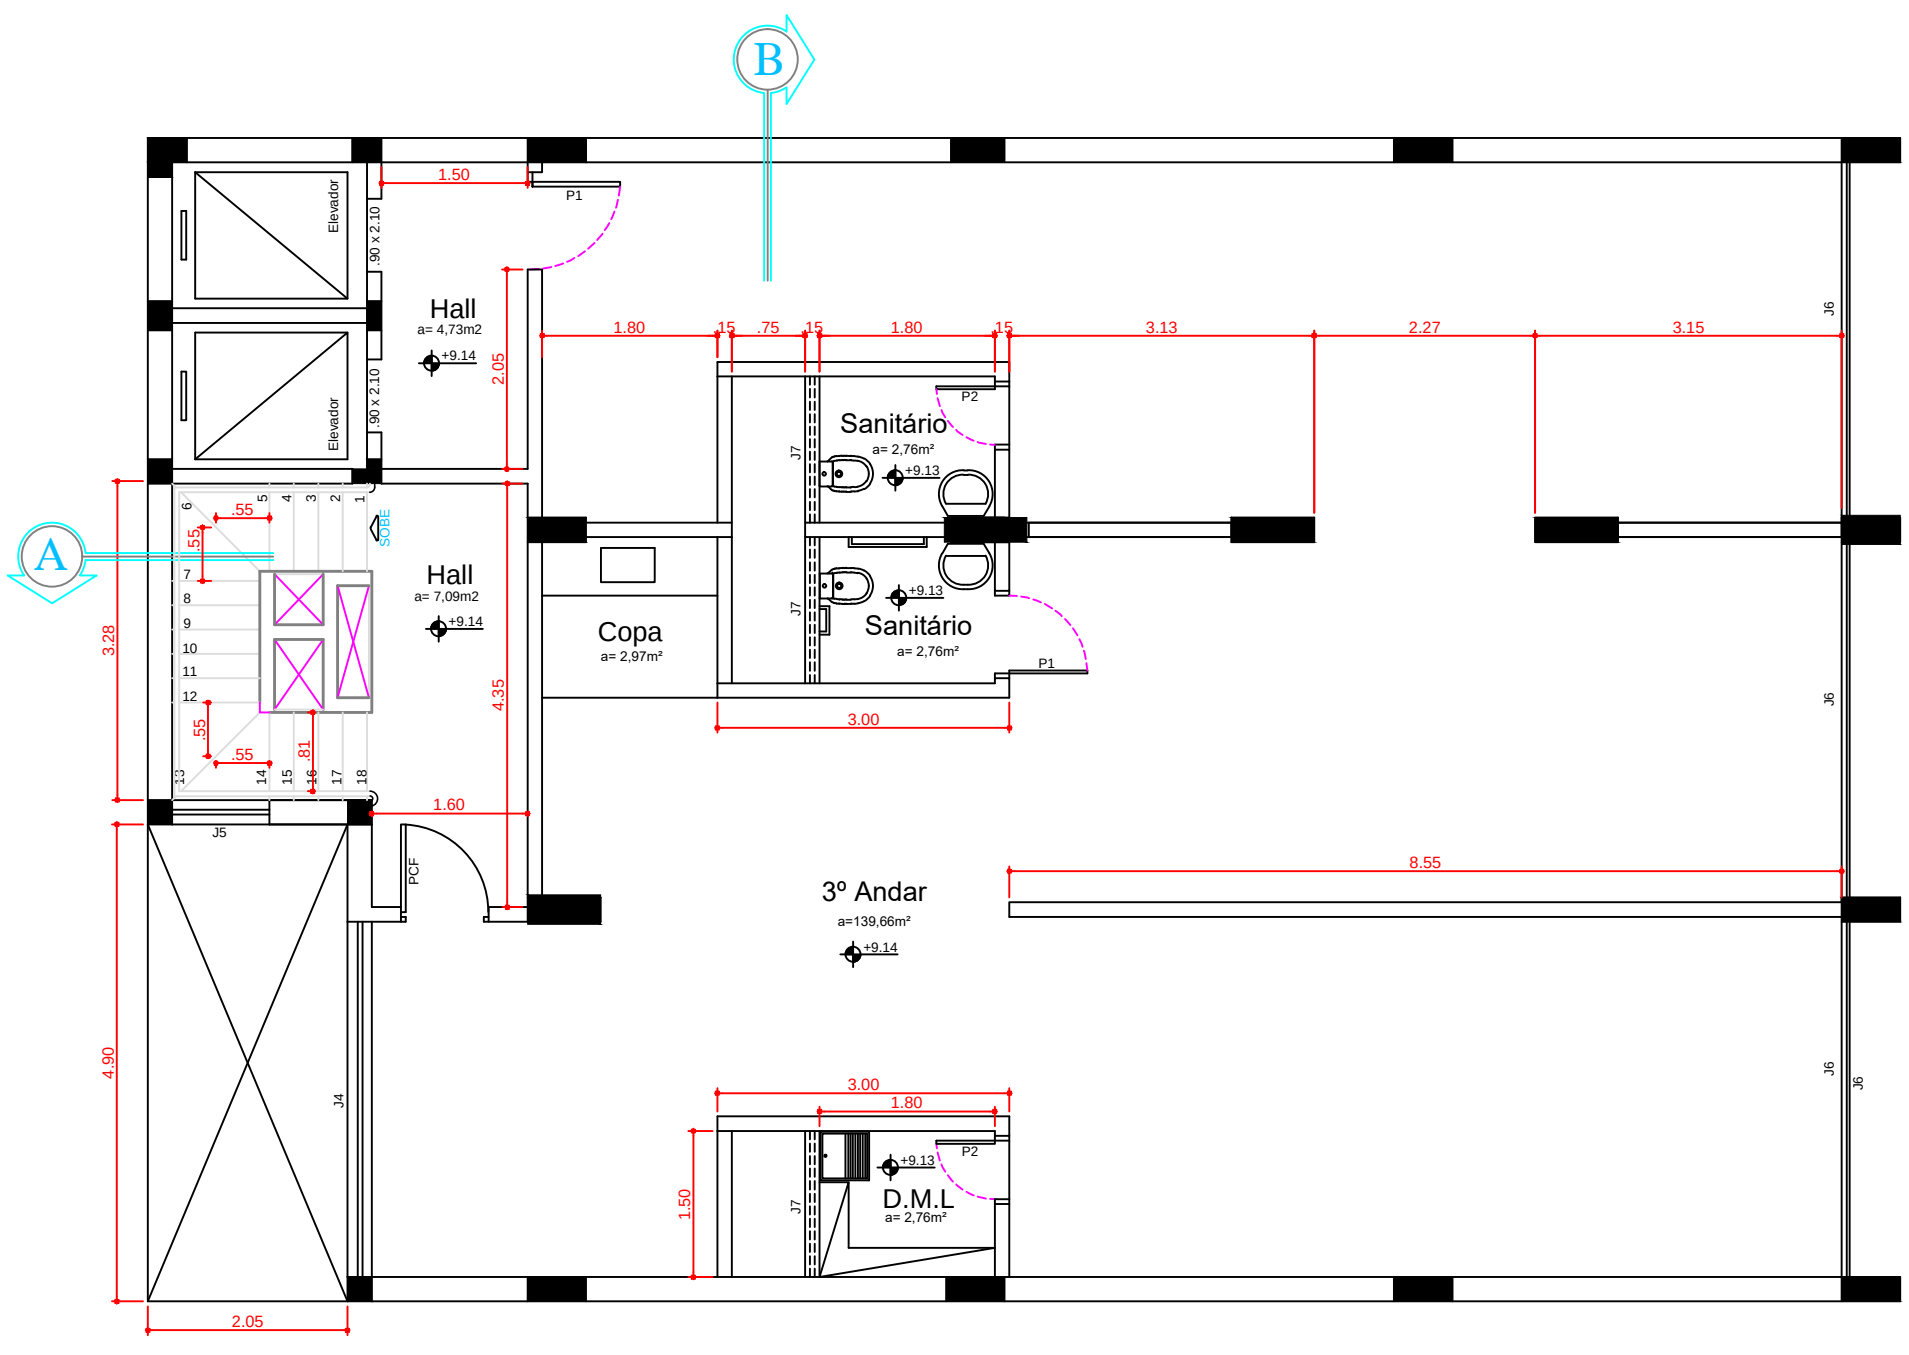


PLANTA BAIXA 3º ANDAR - FINAL - ESC. 1:75

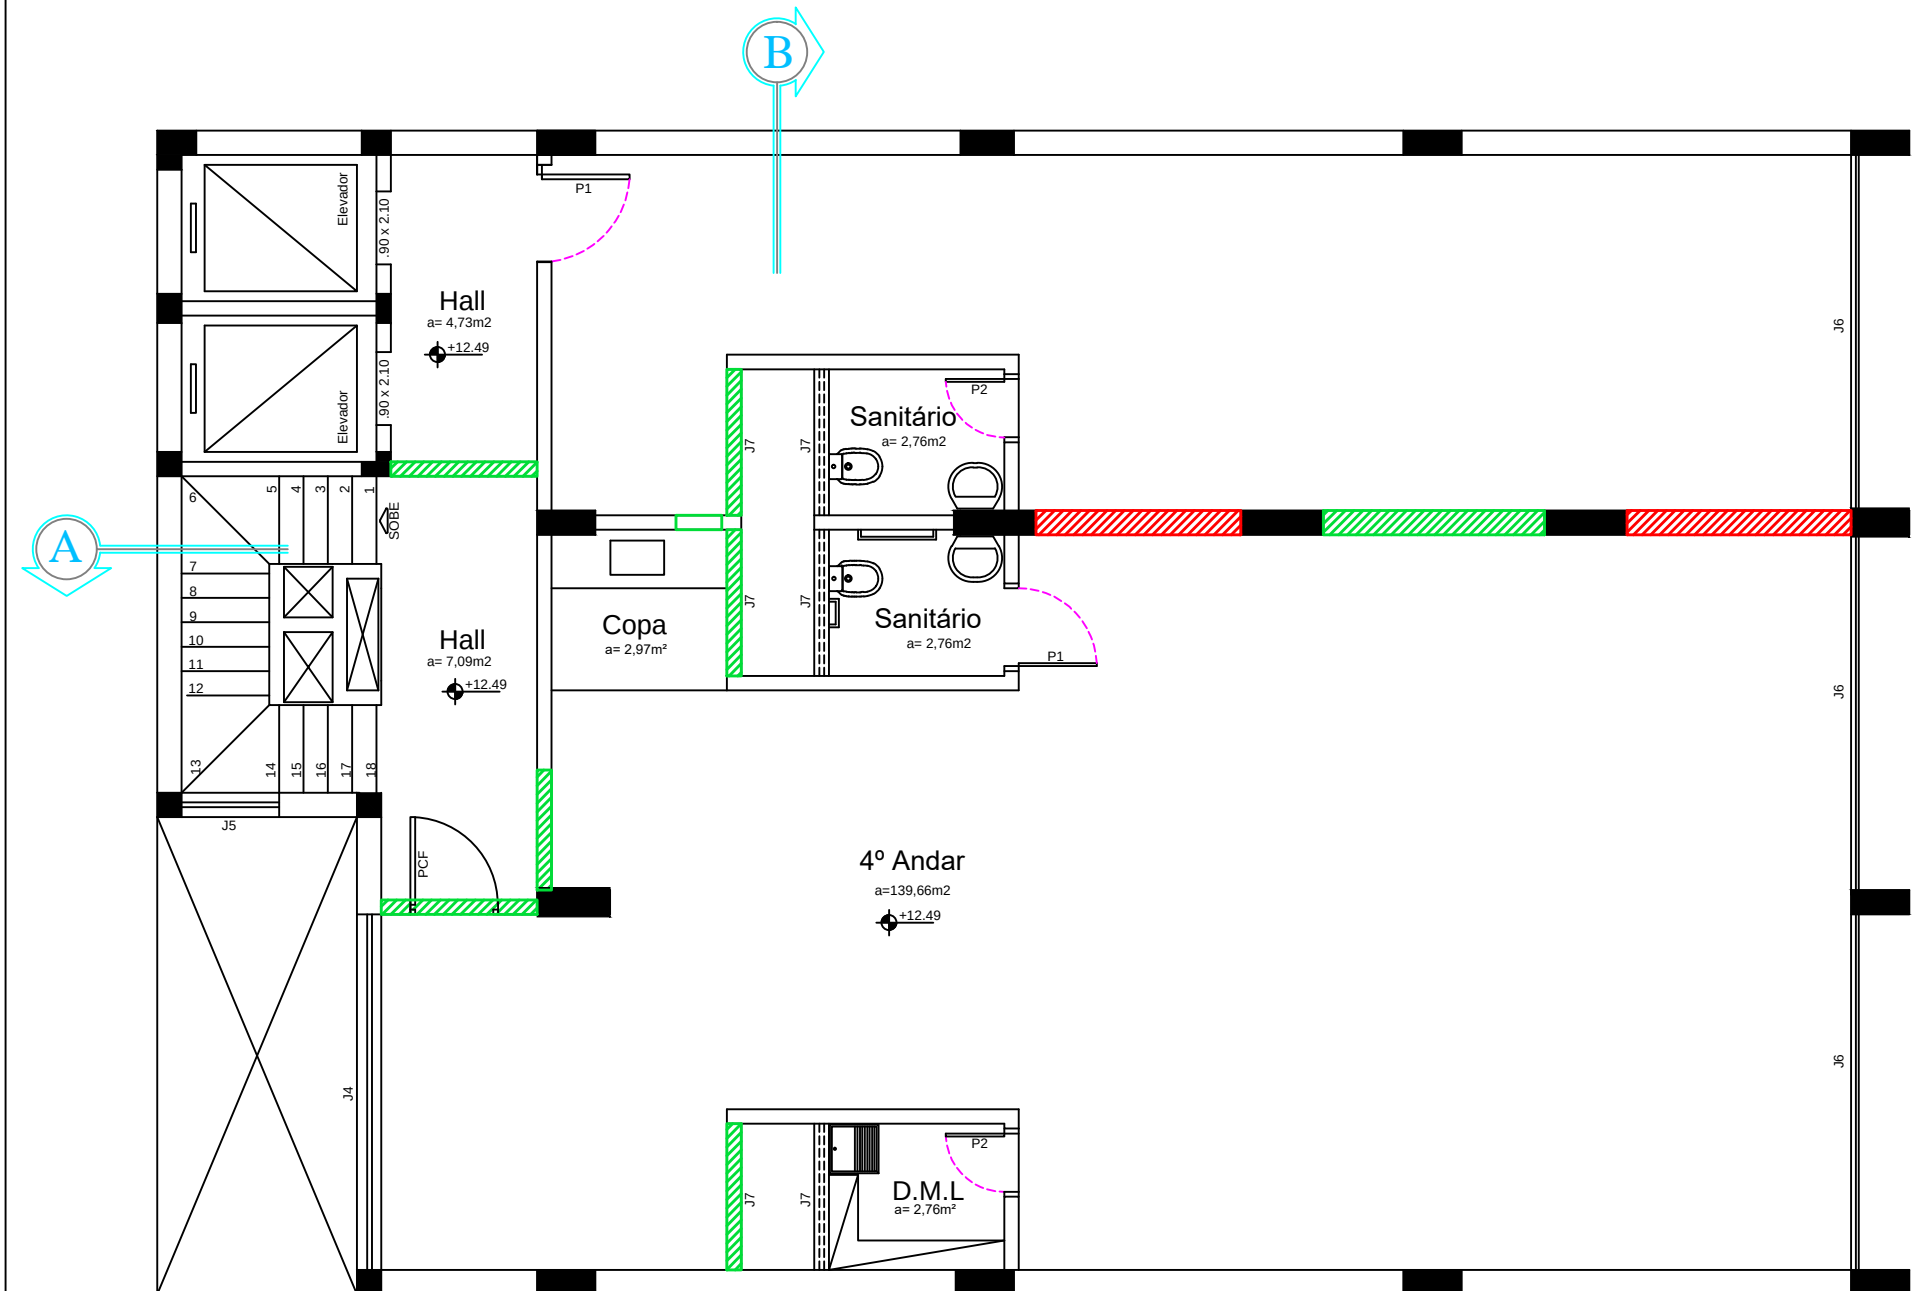


PLANTA BAIXA 4º ANDAR - DEMOLIÇÃO/CONSTRUÇÃO - ESC. 1:75

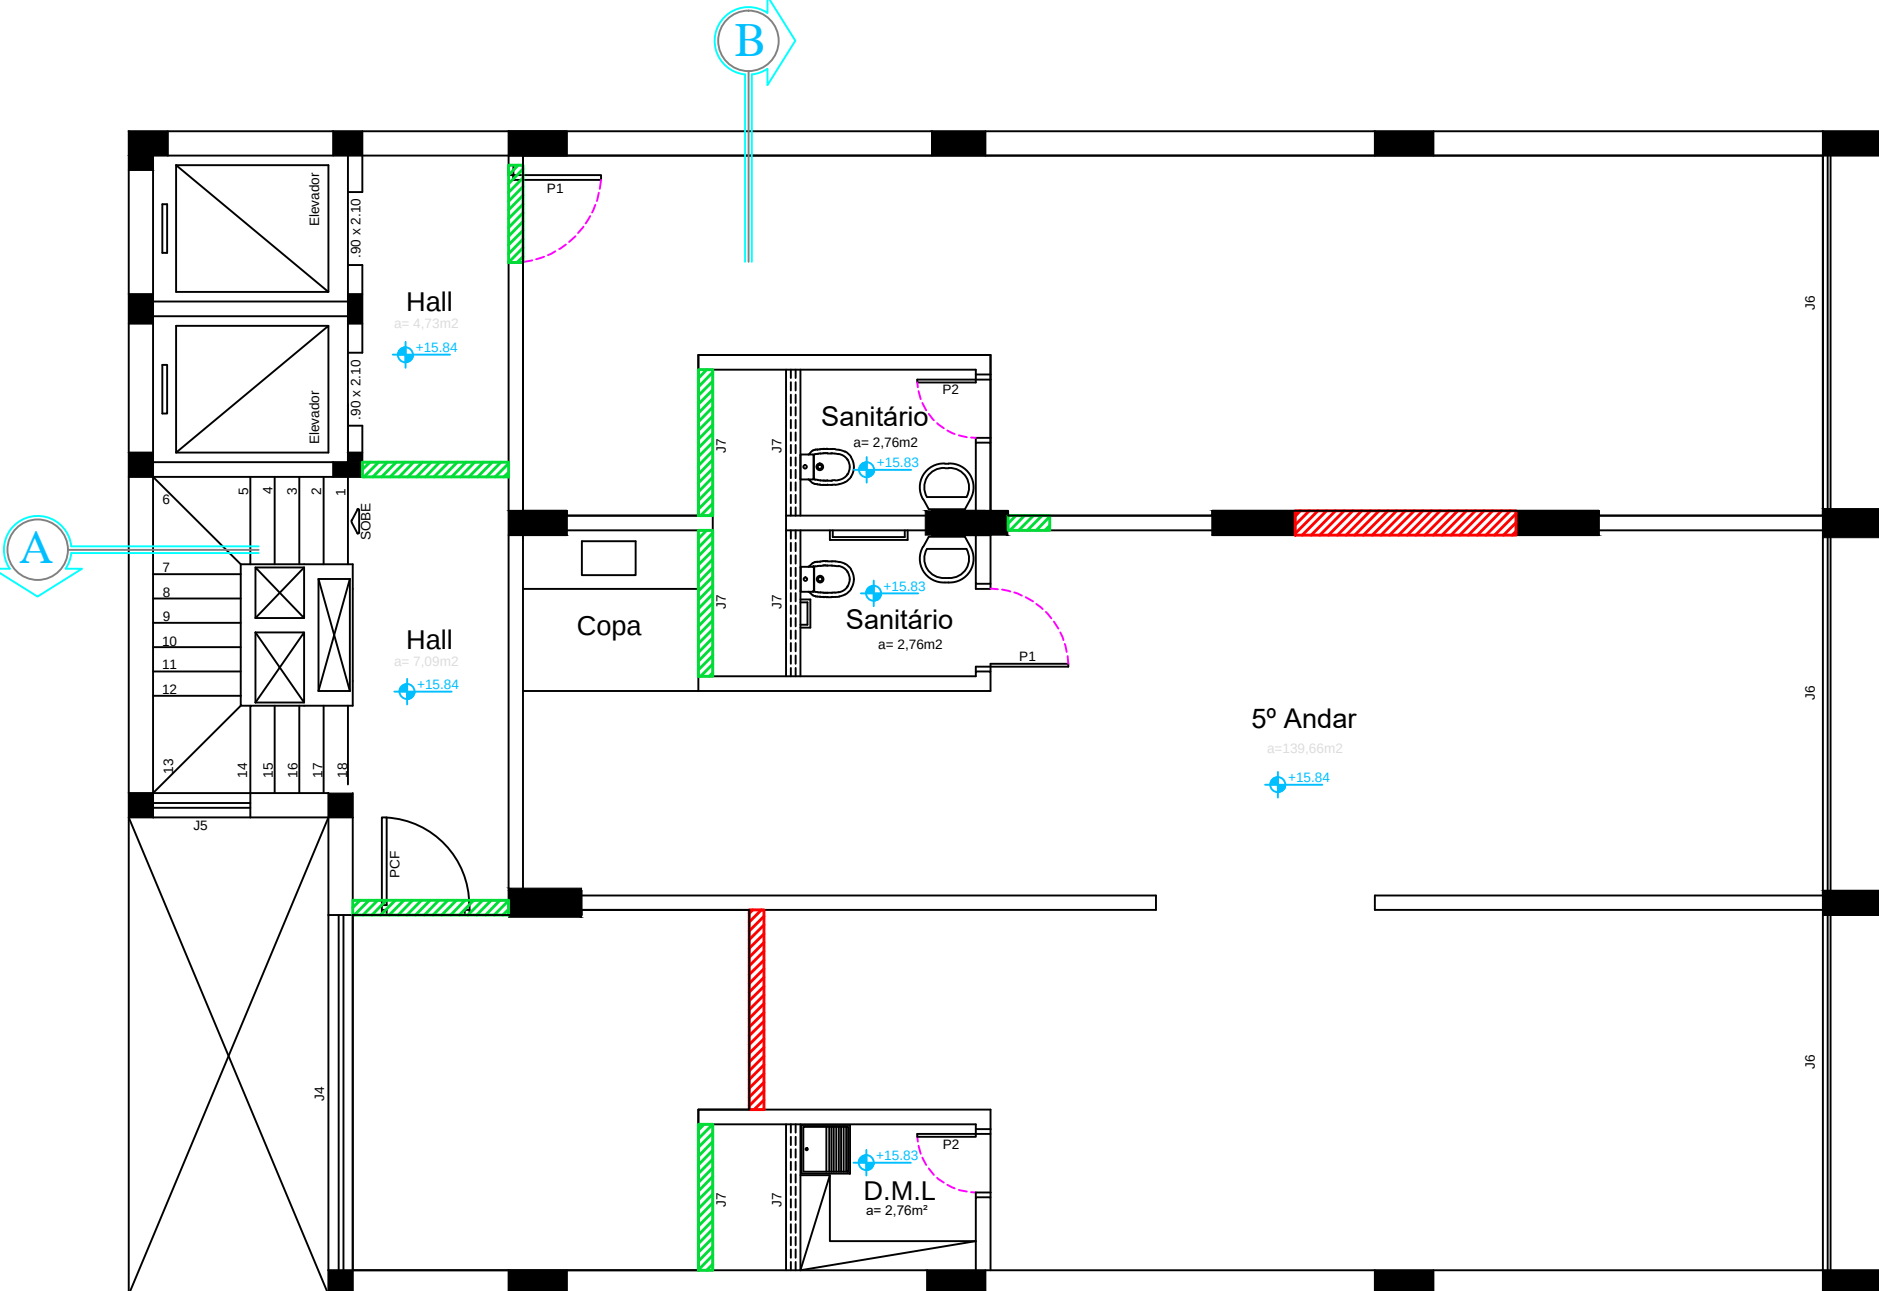


PLANTA BAIXA 5º ANDAR - DEMOLIÇÃO/CONSTRUÇÃO - ESC. 1:75

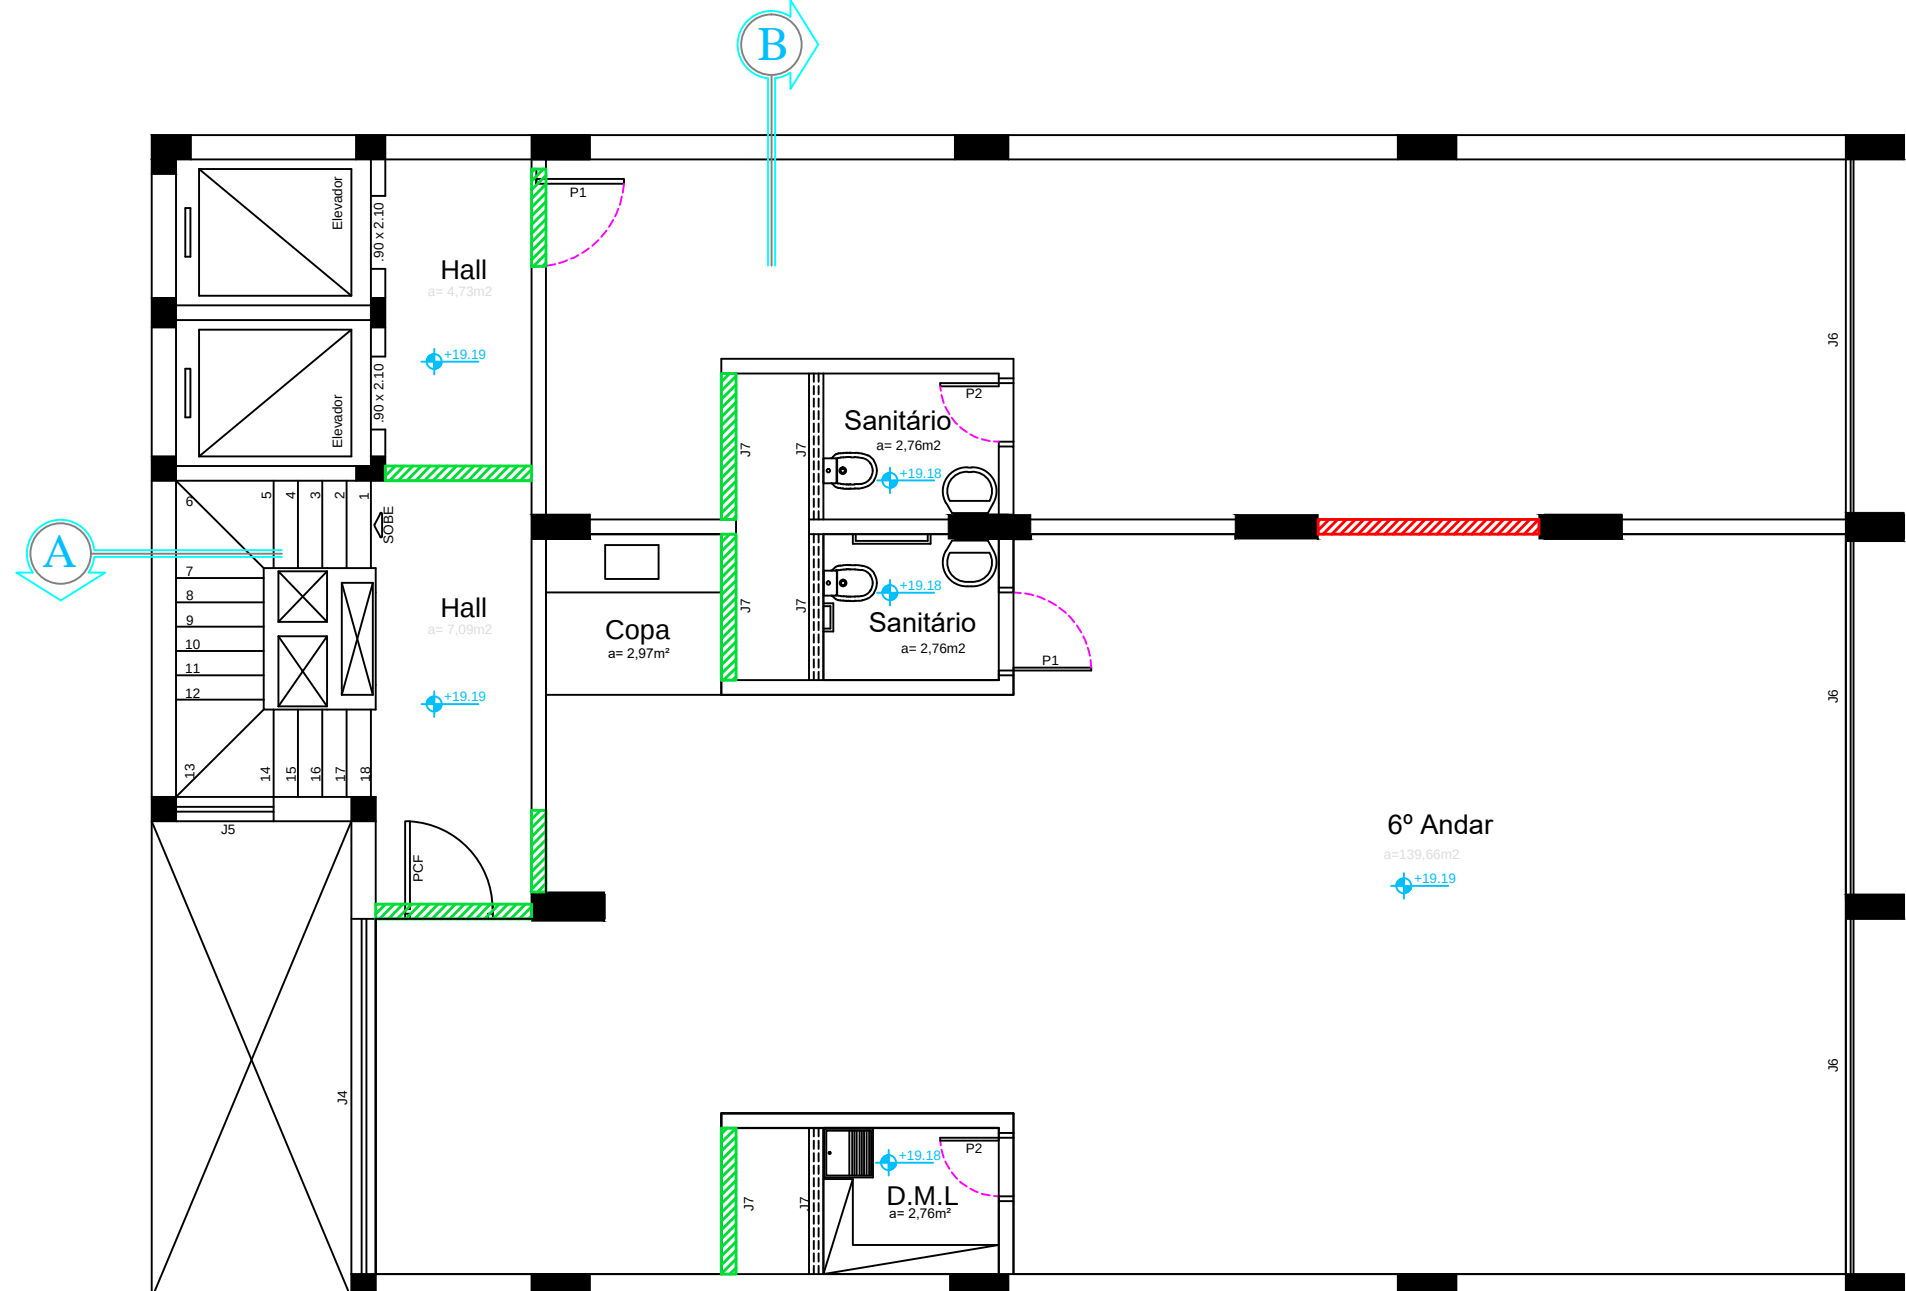


PLANTA BAIXA 6º ANDAR - DEMOLIÇÃO/CONSTRUÇÃO - ESC. 1:75

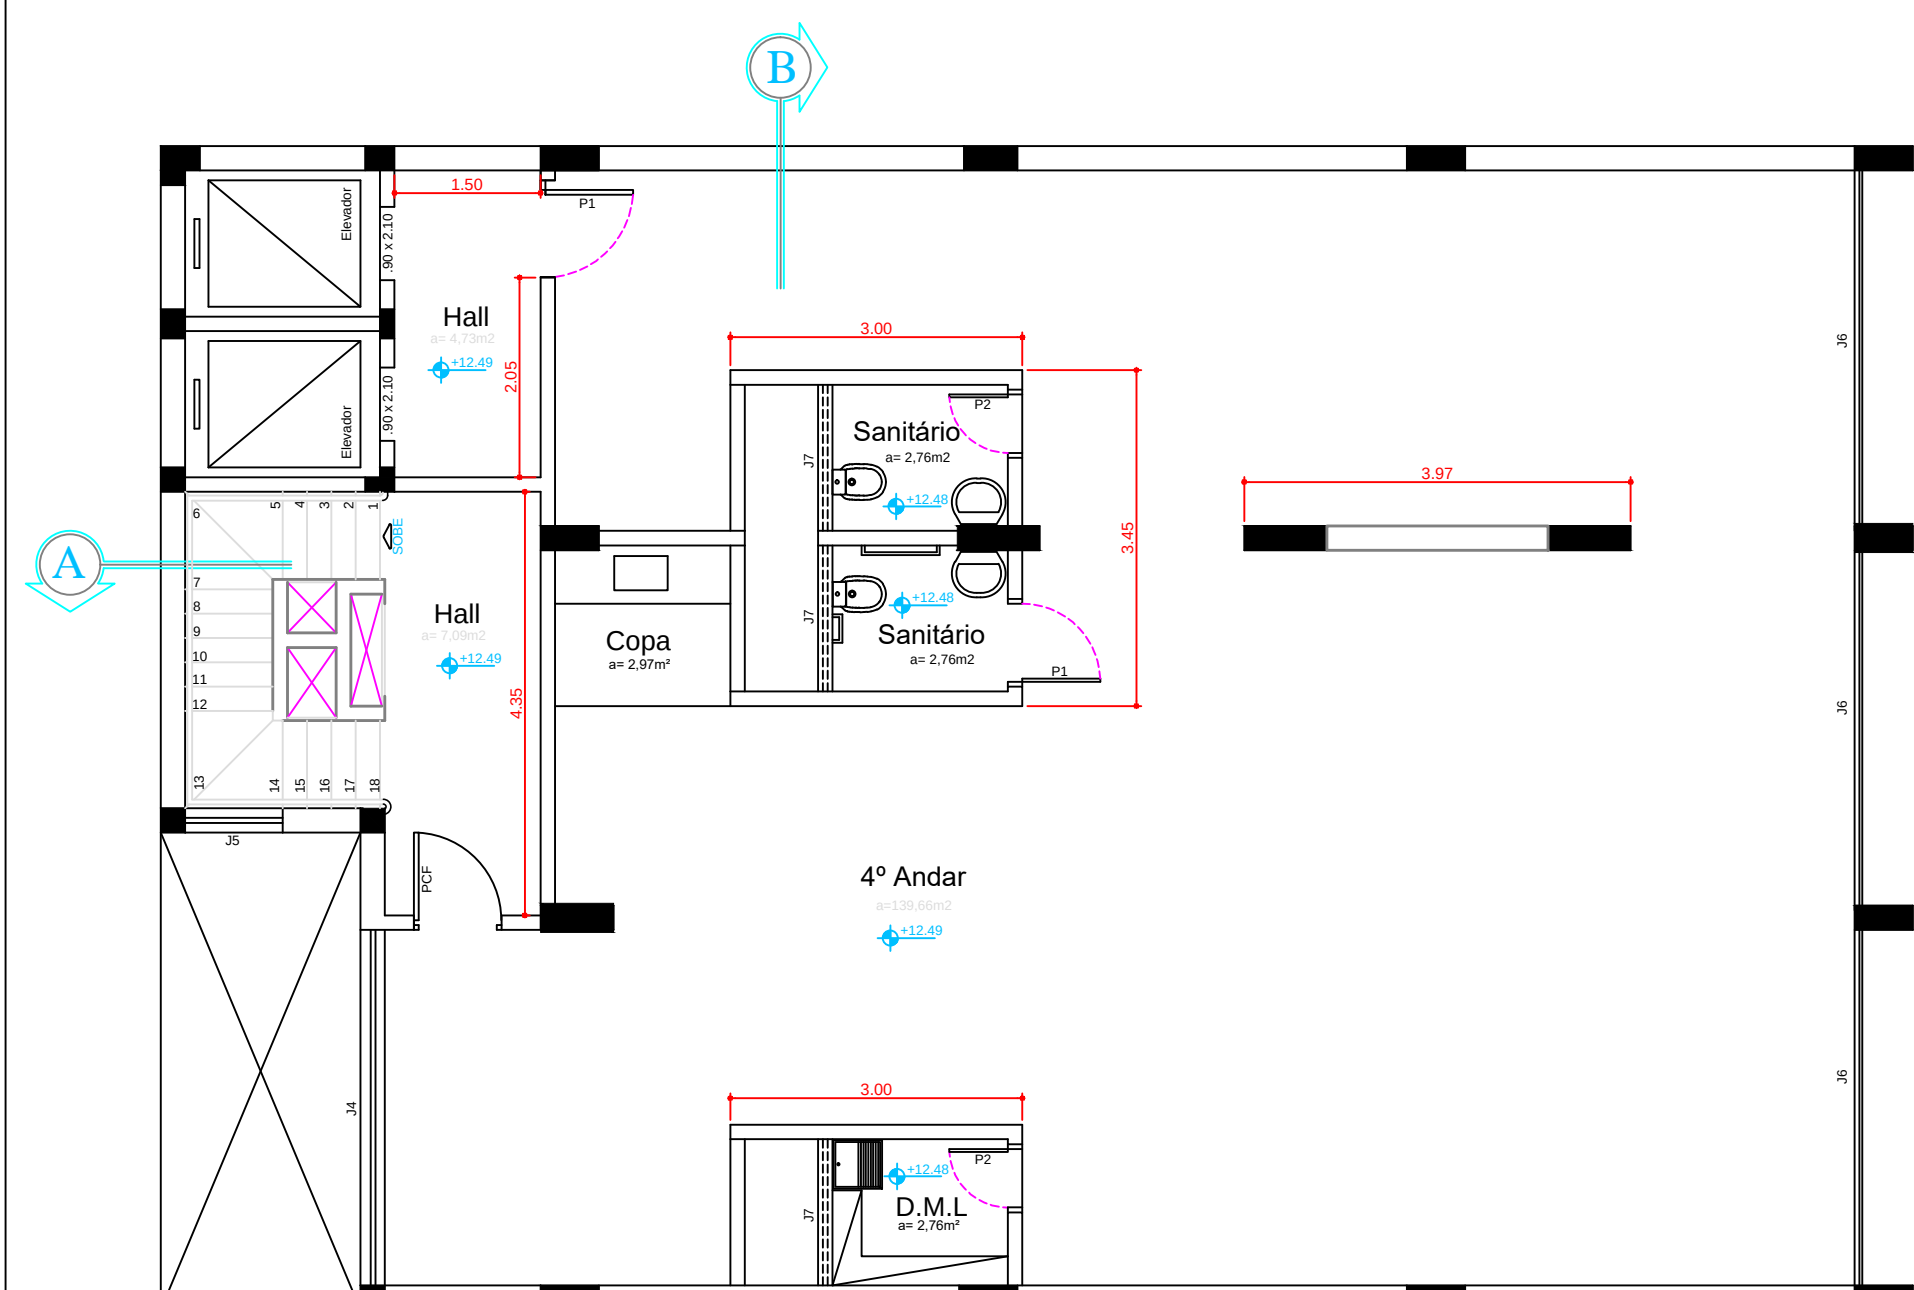

PLANTA BAIXA 4º ANDAR - FINAL - ESC. 1:75

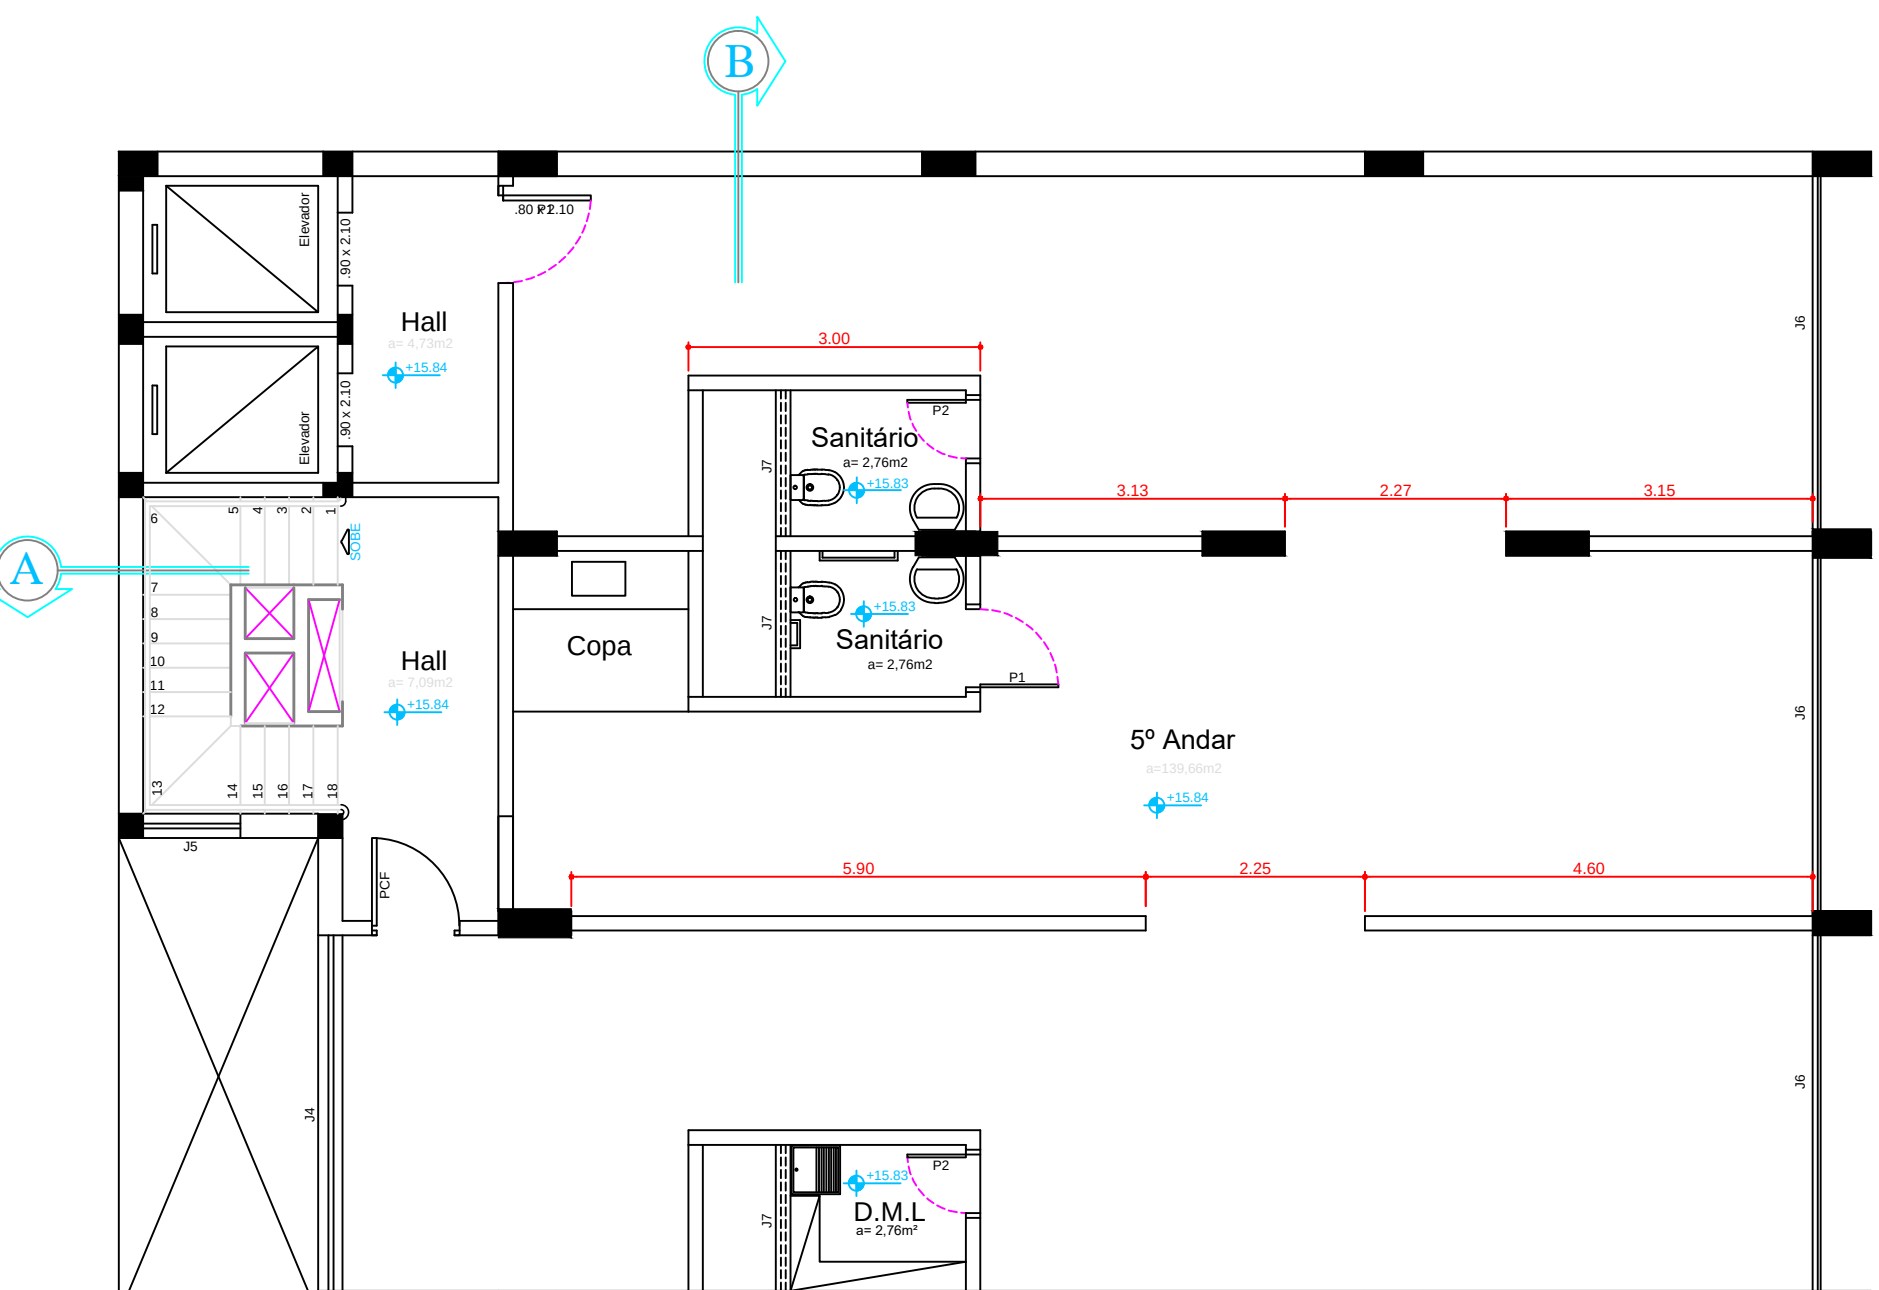

PLANTA BAIXA 5º ANDAR - FINAL - ESC. 1:75

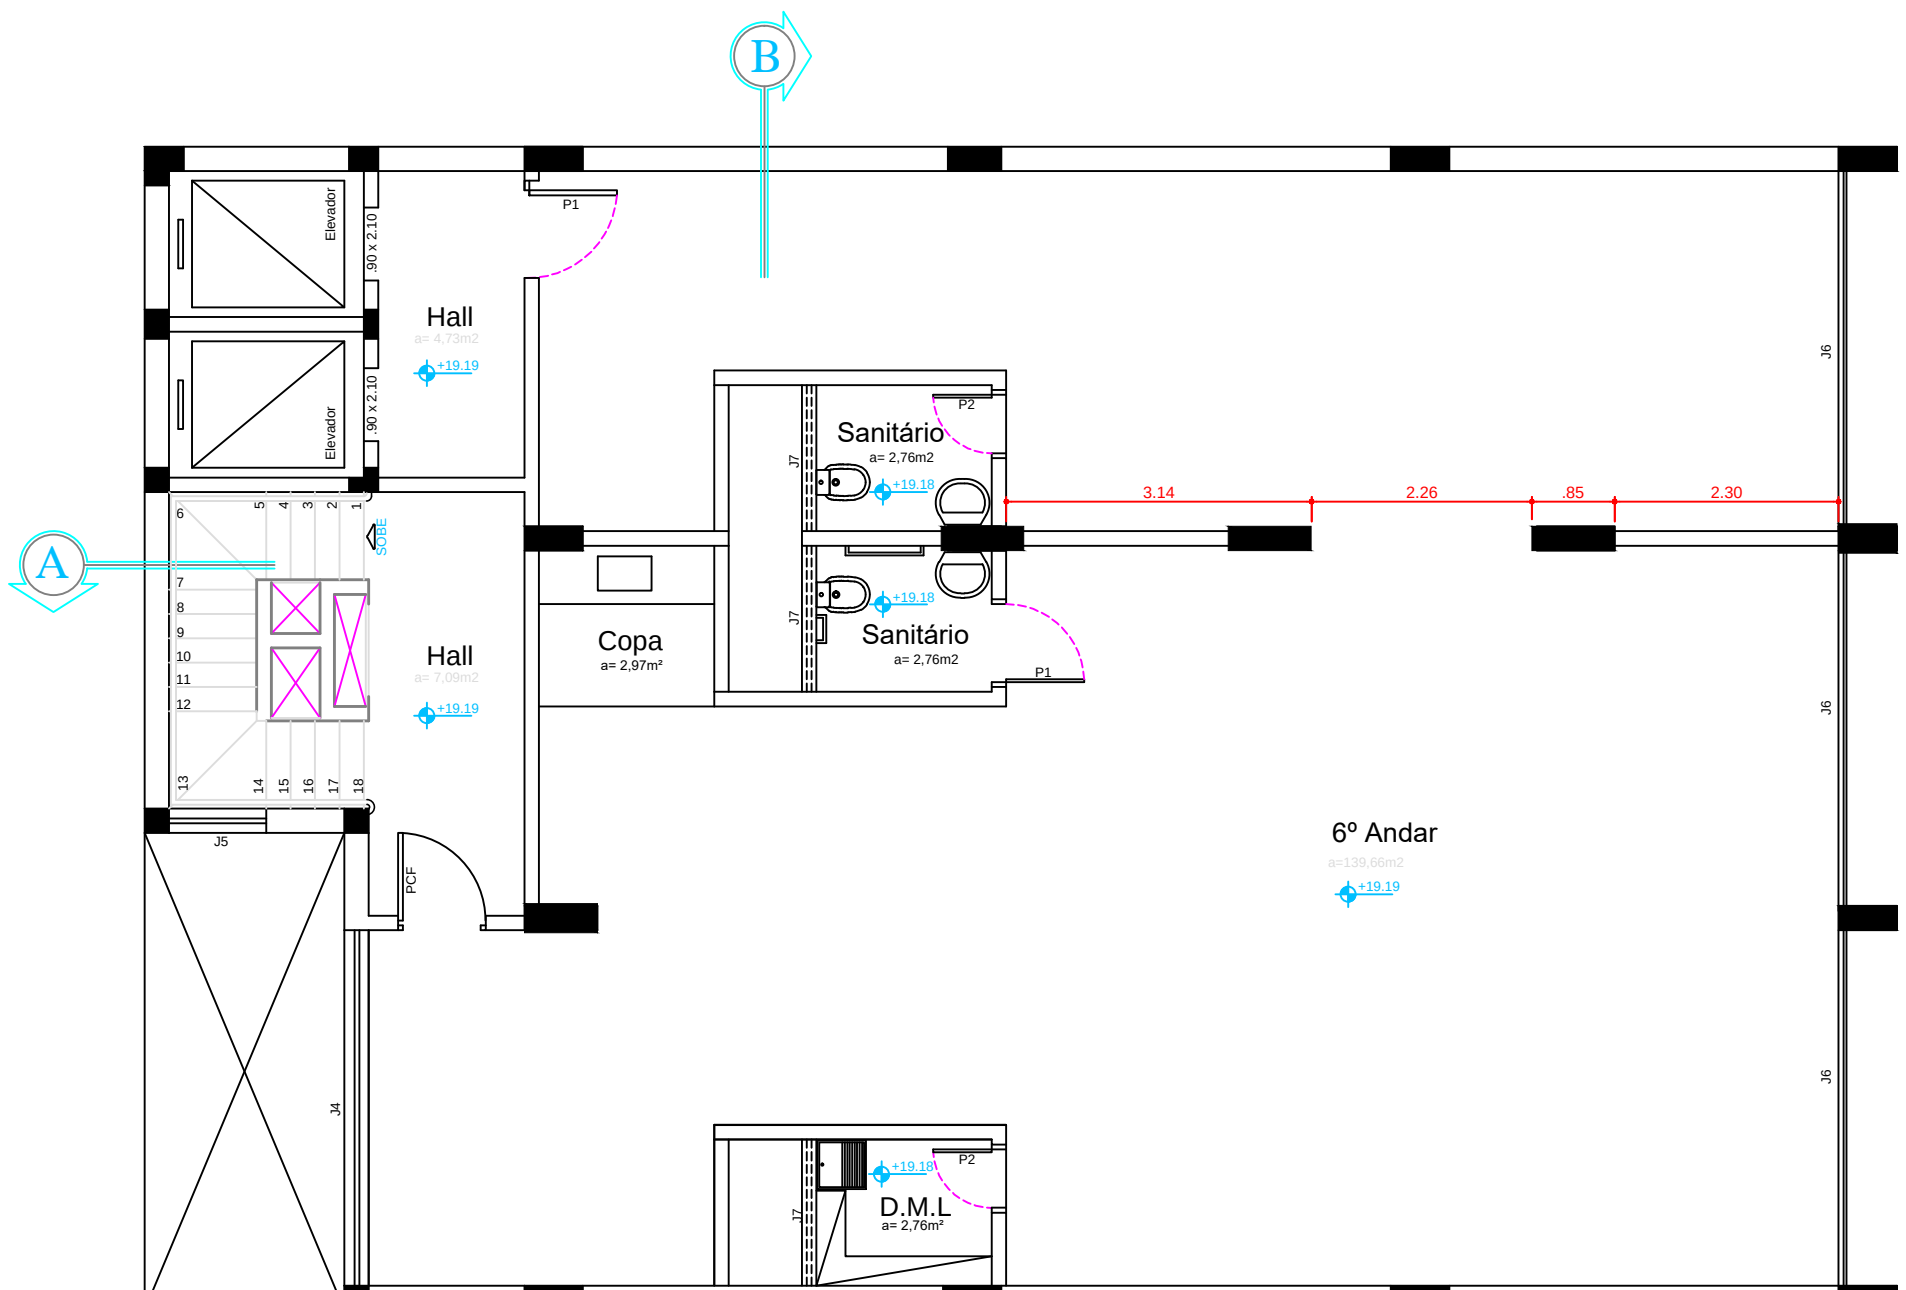

PLANTA BAIXA 6º ANDAR - FINAL - ESC. 1:75

LEGENDA:

■ Construir

■ Demolir

APROVAÇÃO:
TIPO 16 - ED. RIO VERMELHO

ESTADO DE GOIÁS CORPO DE BOMBEIROS MILITAR	
Processo nº	Data:
APROVADO	
Observação:	
[] Por substituição. Processo original: nº / Data	
[] Por substituição. Processo original: nº / Data	
[X] Por adequação de edificação existente.	
Data de elaboração: 02 / 03 / 1987	
[] Conforme Parecer Técnico: nº / Data	

PROJETO ARQUITETÔNICO
EDIFÍCIO RIO VERMELHO


Instituto de Assistência dos Servidores Públicos do Estado de Goiás - IPASGO

Proprietário: INSTITUTO DE ASSISTÊNCIA DOS SERVIDORES PÚBLICOS DO ESTADO DE GOIÁS - IPASGO


Autores do Projeto: LUCIANA NEVES FLEURY ROCHA - CREA 007644-0/GO

Endereço: Rua 2, Quadra 18, Lote 3, nº 24 - Setor Central - Goiânia - GO


Área:	Condição:	Plano de Construção:	Plano:
Térreo: 203,00m²	Plano de Construção	Plano de Construção	1:14
1º Andar: 146,30m²	Plano de Construção	Plano de Construção	1:14
Pavimento Térreo: 197,88m²	Plano de Construção	Plano de Construção	1:14
Total (Térreo + 14 Pavimentos): 2923,74m²	Plano de Construção	Plano de Construção	1:14

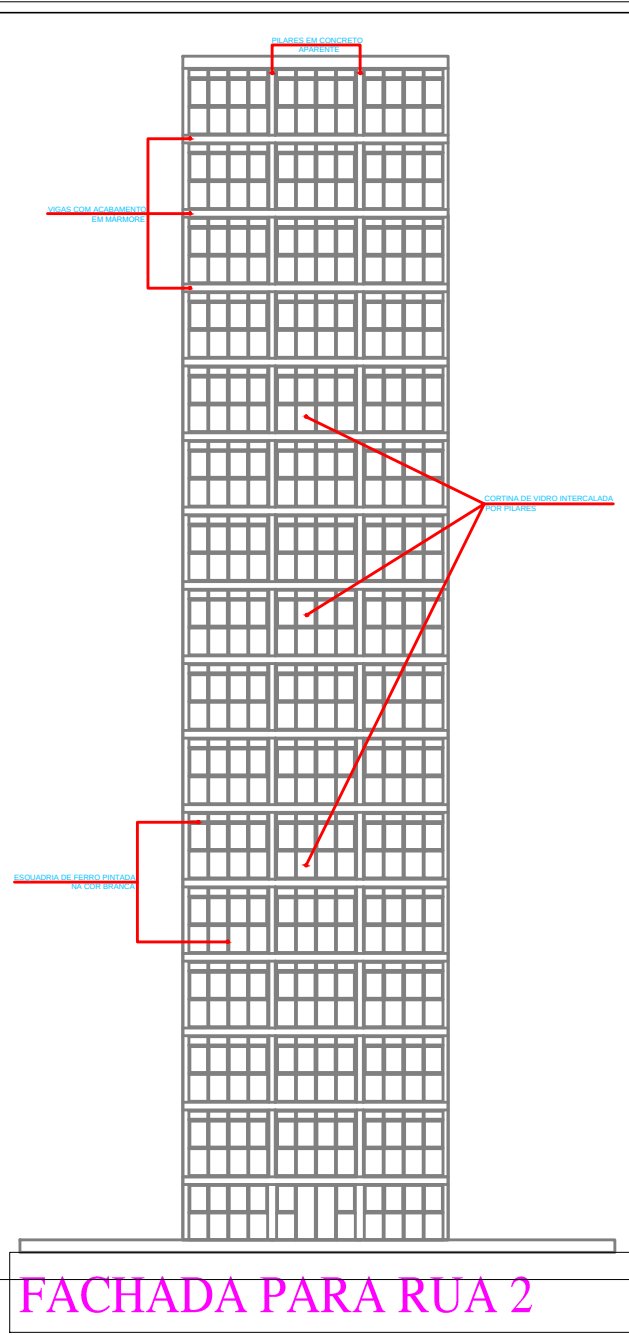


FACHADA PARA RUA 2

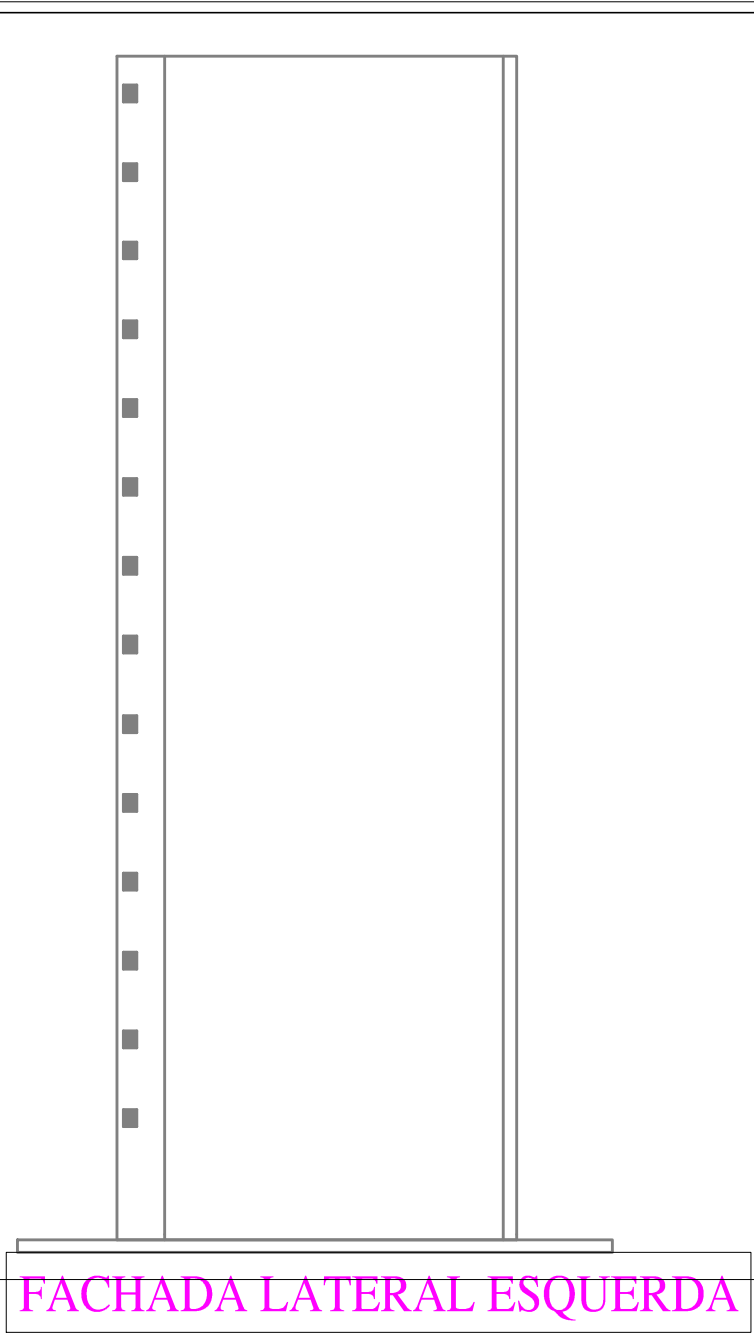


FACHADA LATERAL ESQUERDA

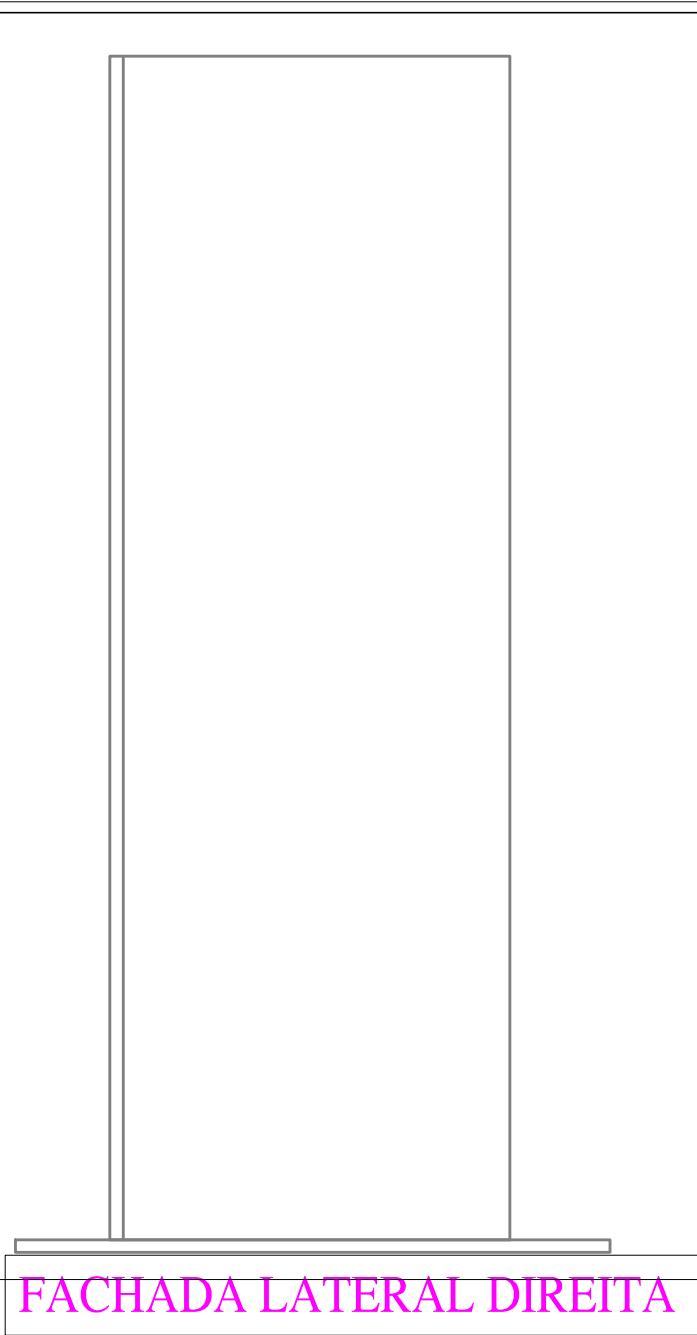

FACHADA LATERAL DIREITA

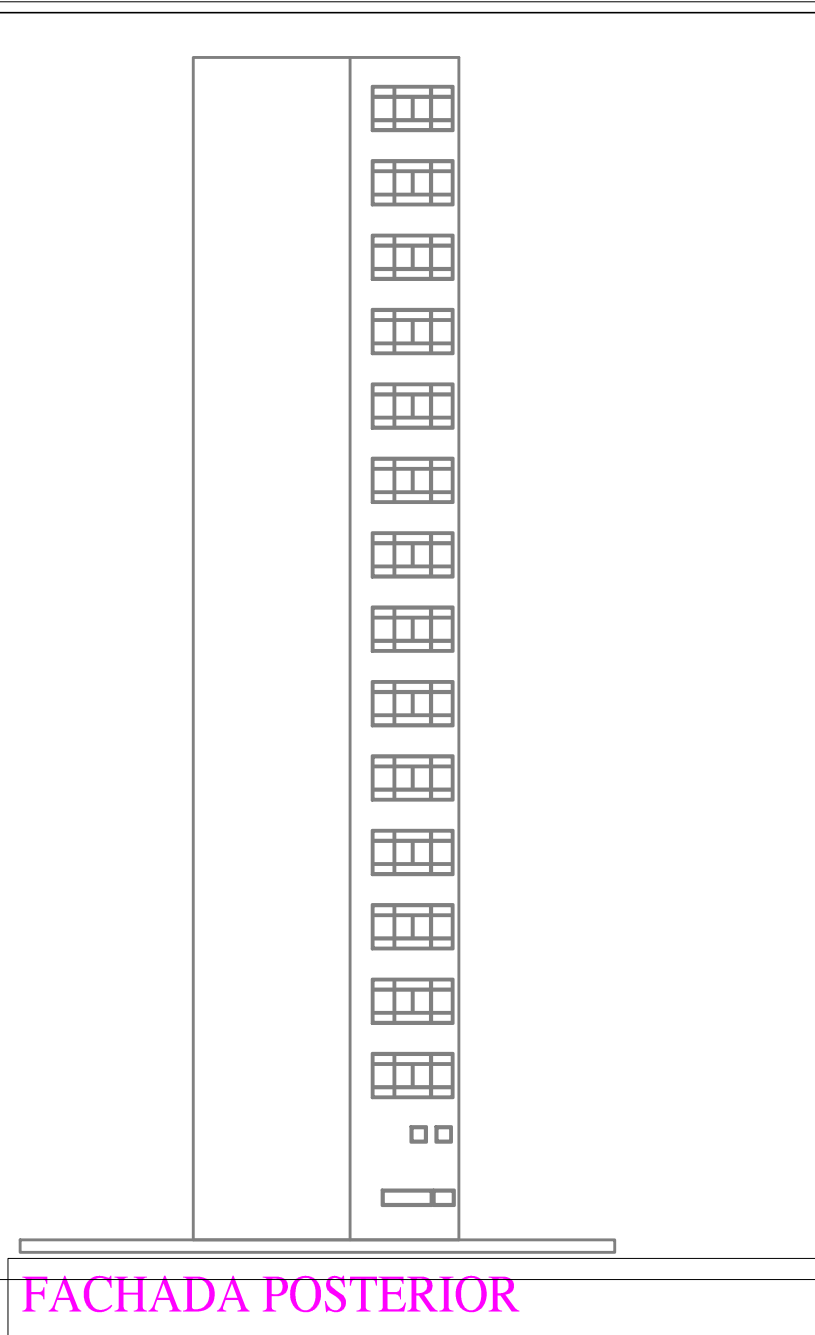

FACHADA POSTERIOR

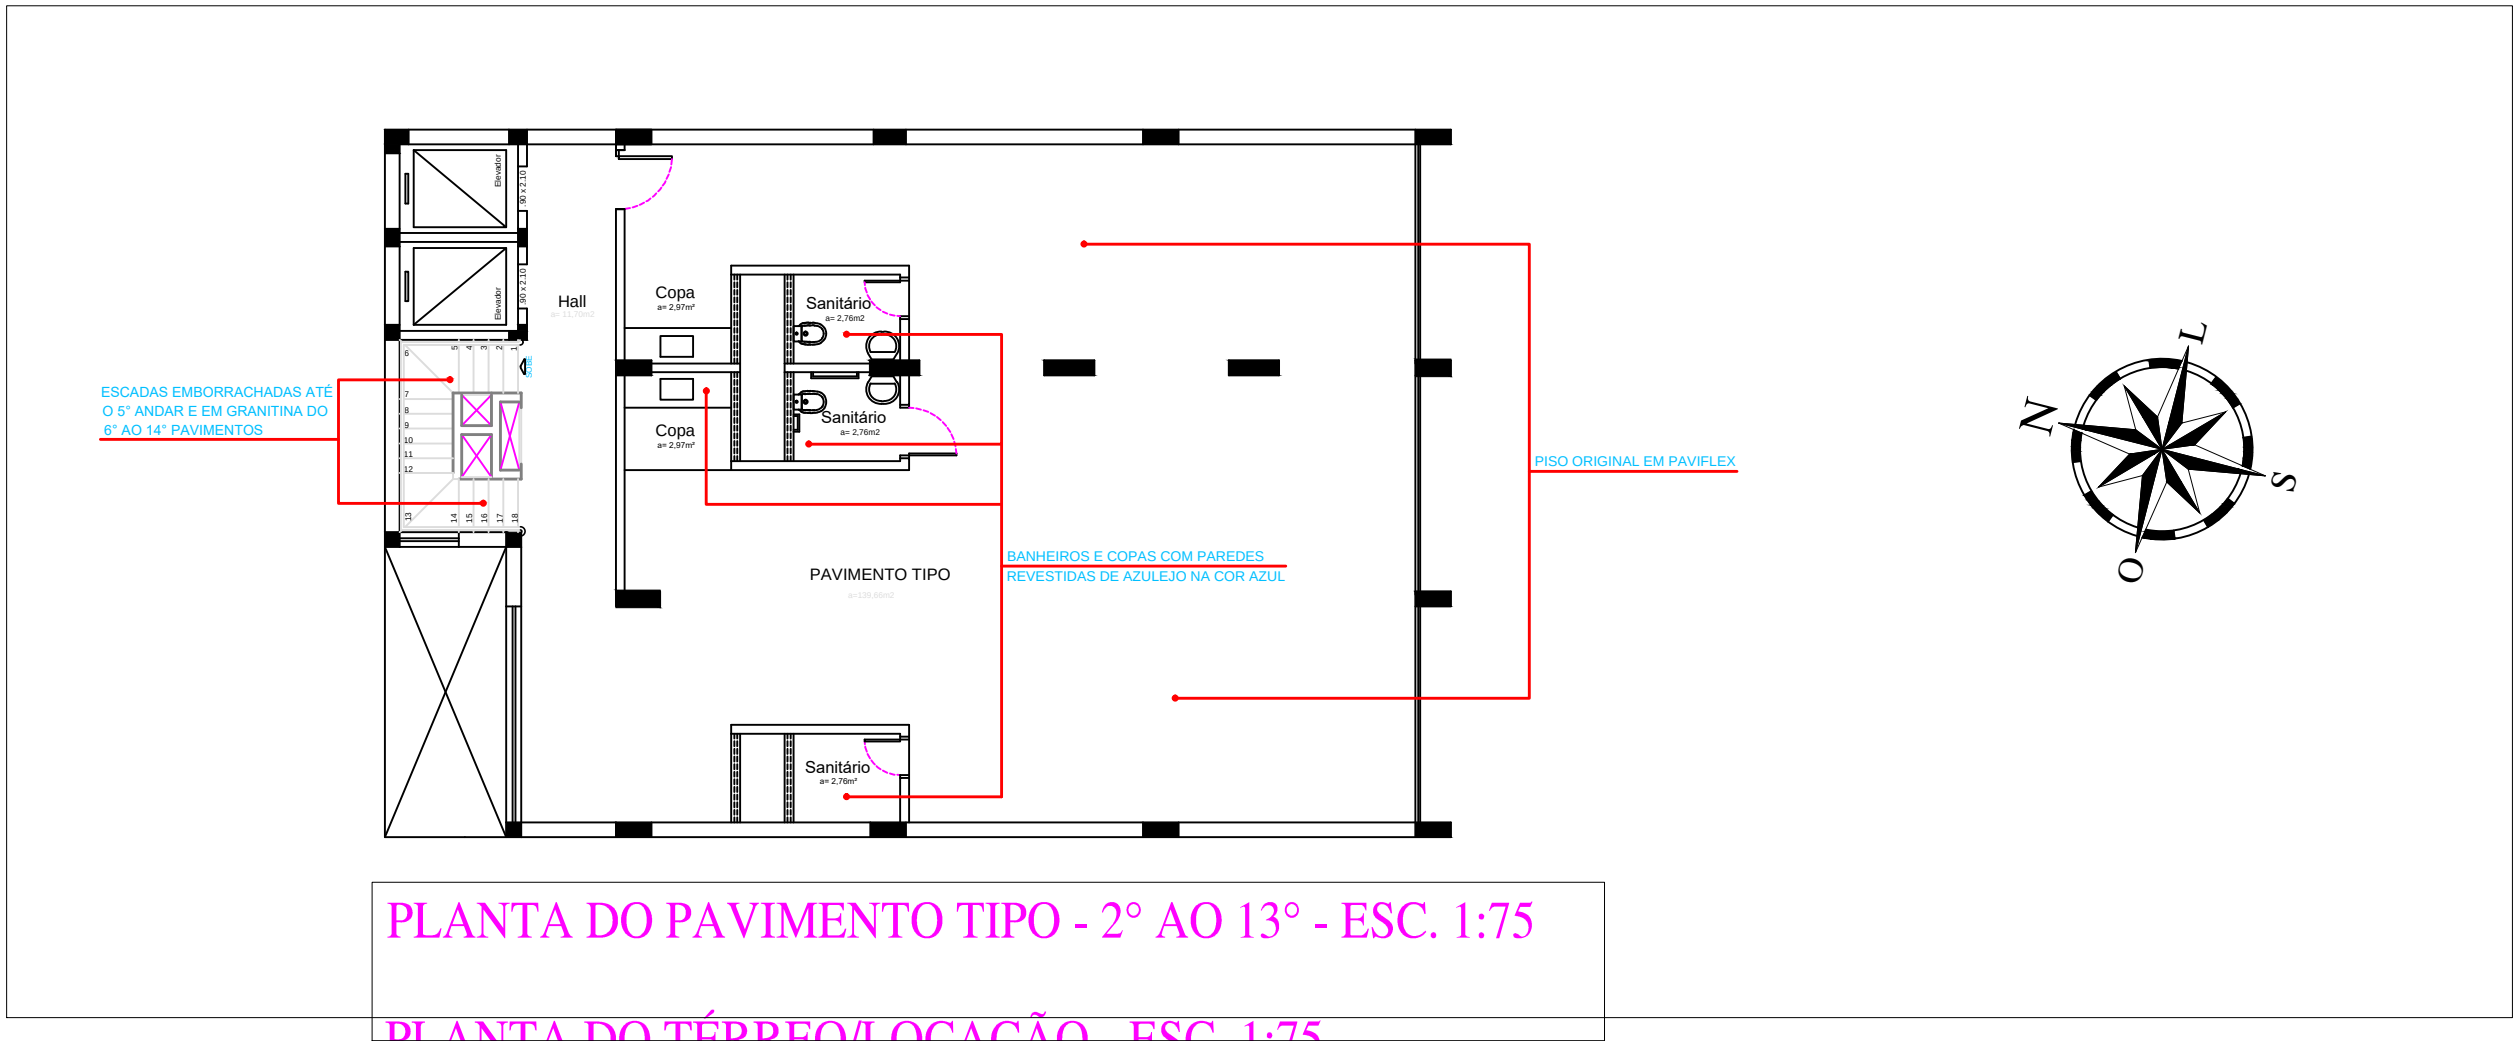

PLANTA DO PAVIMENTO TIPO - 2º AO 13º - ESC. 1:75

PLANTA DO TÉRREO/LOCAÇÃO - ESC. 1:75

APROVAÇÃO:
TIPO 16 - ED. RIO VERMELHO

LEVANTAMENTO ARQUITETÔNICO DE EDIFÍCIO MODERNO - RIO VERMELHO - COM REFERÊNCIAS CONSTRUTIVAS E HISTÓRICAS

Proprietário:	INSTITUTO DE ASSISTÊNCIA DOS SERVIDORES PÚBLICOS DO ESTADO DE GOIÁS - IPASGO		
Base do Projeto:	LUCIANA NOGUEIRA RODRIGUES - CAL. VENTURA E D'ÁVILA		
Endereço:	Rua 2, Quadra 18, Lote 3, nº 24 - Setor Central - Goiânia - GO		
Áreas:	Conteúdo:	Tipo de Construção:	Pré-projeto:
Térreo: 203,00m²	Planta do Pav. Tipo	Prestacional	Única
1º Andar: 148,30m²	Fachadas	Escal: Indicada	Data: Novembro/2012
Pavimento tipo: 197,88m²			
Total (térreo + 14 Pavimentos): 2923,74m²			




ESTADO DE GOIÁS CORPO DE BOMBEIROS MILITAR	
Processo nº _____	Data: ____/____/____
APROVADO	
Observação: () Por substituição. Processo original: nº _____ Data: ____/____/____ () Por substituição. Processo original: nº _____ Data: ____/____/____ (X) Por aquisição de habilitação existente. Data da emissão: 03 / 03 / 1967 () Conforme Parecer Técnico: nº _____ Data: ____/____/____	

PROJETO ARQUITETÔNICO					
EDIFÍCIO RIO VERMELHO					
Código:					
FUNÇÃO E NOME DO RESPONSÁVEL PELA PROPOSTA		INSTITUTO DE ASSISTÊNCIA DOS SERVIDORES PÚBLICOS DO ESTADO DE GOIÁS - IPASGO			
Propriedade:		INSTITUTO DE ASSISTENCIA DOS SERVIDORES PUBLICOS DO ESTADO DE GOIAS - IPASGO			
Lugar de Projeto:		LUCIANA MORAES RODRIGUES - CUIZ-07894-8 DADO			
Endereço:					
Rua 2, Quadra 18, Lote 3, nº 24 - Setor Central - Goiânia - GO					
Área:	Cobertura:	Tipo de Cobertura:	Pavimento:		
200,00m²	Plantas dos pavimentos 7º ao 13º	Previsional	2/4		
Yrômetro: 148,30m³		Dado:	Indicada		
Pavimento tipo: 157,88m²			Desenho:		
Total (Área + 1/4 Esportivo) = 203,74m²			Novembro/2012		



Technical drawing of a rectangular box. The overall dimensions are 3.90 (width) by 2.90 (height). The internal dimensions are 3.85 (width) by 2.80 (height). A dashed line indicates a section cut, with a width of 1.40 and a height of 1.20. The label on the box reads "Volume 16.862 lts". A blue arrow points to the top right corner, labeled "C".


RESERVATÓRIO INFERIOR - ESC. 1:50

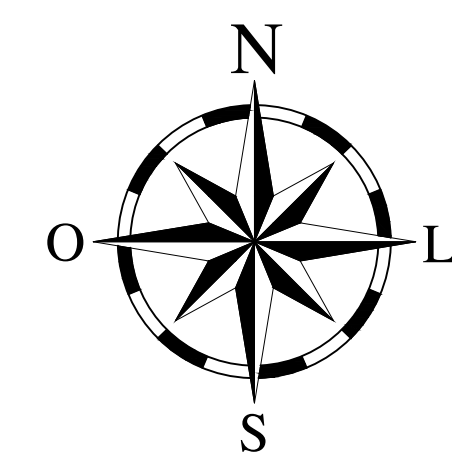


ESTADO DE GOIAS CORPO DE BOMBEIROS MILITAR			
Processo nº _____	Data _____		
APROVADO			
Observação:			
() Por substituição Processo original nº _____ Data _____			
() Por substituição Processo original nº _____ Data _____			
(X) Por adequação de edificação existente.			
Data de edificação: (01) / (01) / 1997			
() Conforme Parecer Técnico nº _____ Data _____			

PROJETO ARQUITETÔNICO EDIFÍCIO RIO VERMELHO	
Proprietário:	
INSTITUTO DE ASSISTÊNCIA DOS SERVIDORES PÚBLICOS DO ESTADO DE GOIÁS - IPASGO	
Responsável Técnico: _____	
Nome do Projeto: _____	
Instituto de Assistência dos Servidores Públicos do Estado de Goiás - IPASGO	
Nome do Projeto: _____	
LUCIANA NOLLI KLEBER RODRIGUES - CREA 020846-6/GO	


Rua 2, Quadra 18, Lote 3, nº 24 - Setor Central - Goiânia - GO			
Anos:	Término: 2023,00m² 2º Andar: 148,30m² Pavimento tipo: 197,68m²	Canteiro:	Planta de Situação Durabilidade: 44 e 36 Paralisação Detalhe do reservatório inferior Detalhe de Alvenaria
Total (Góreo + 14 Pavimentos): 2023,74m²			Tipo de Contratação: Prestacional Prazo: Indicada Início: Abril/2014

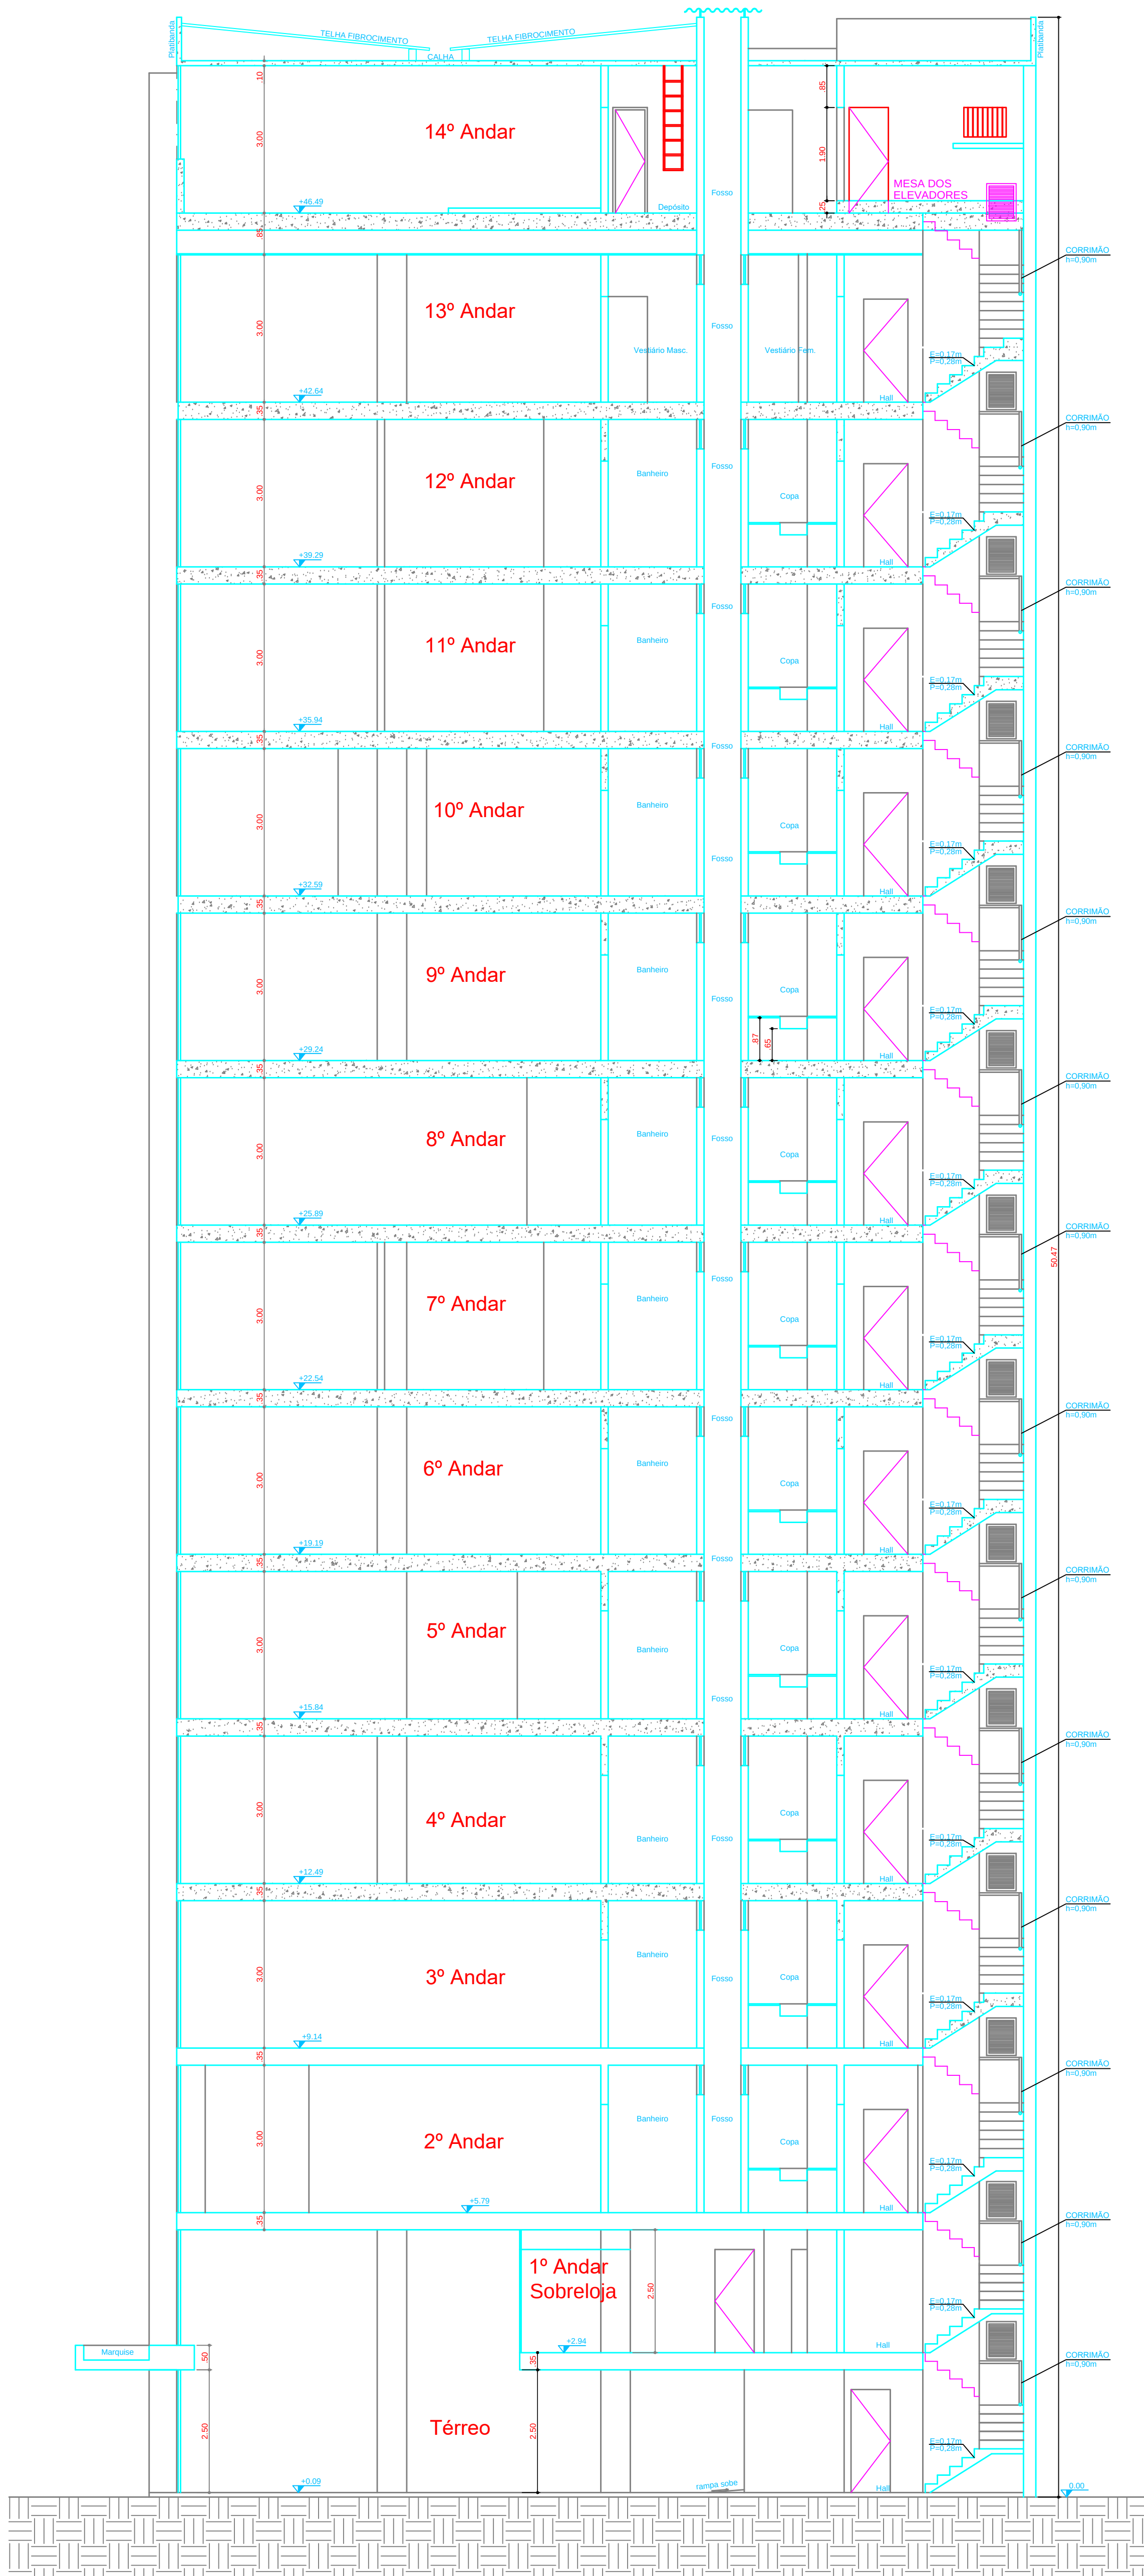


CORTE AA - ESC. 1:75

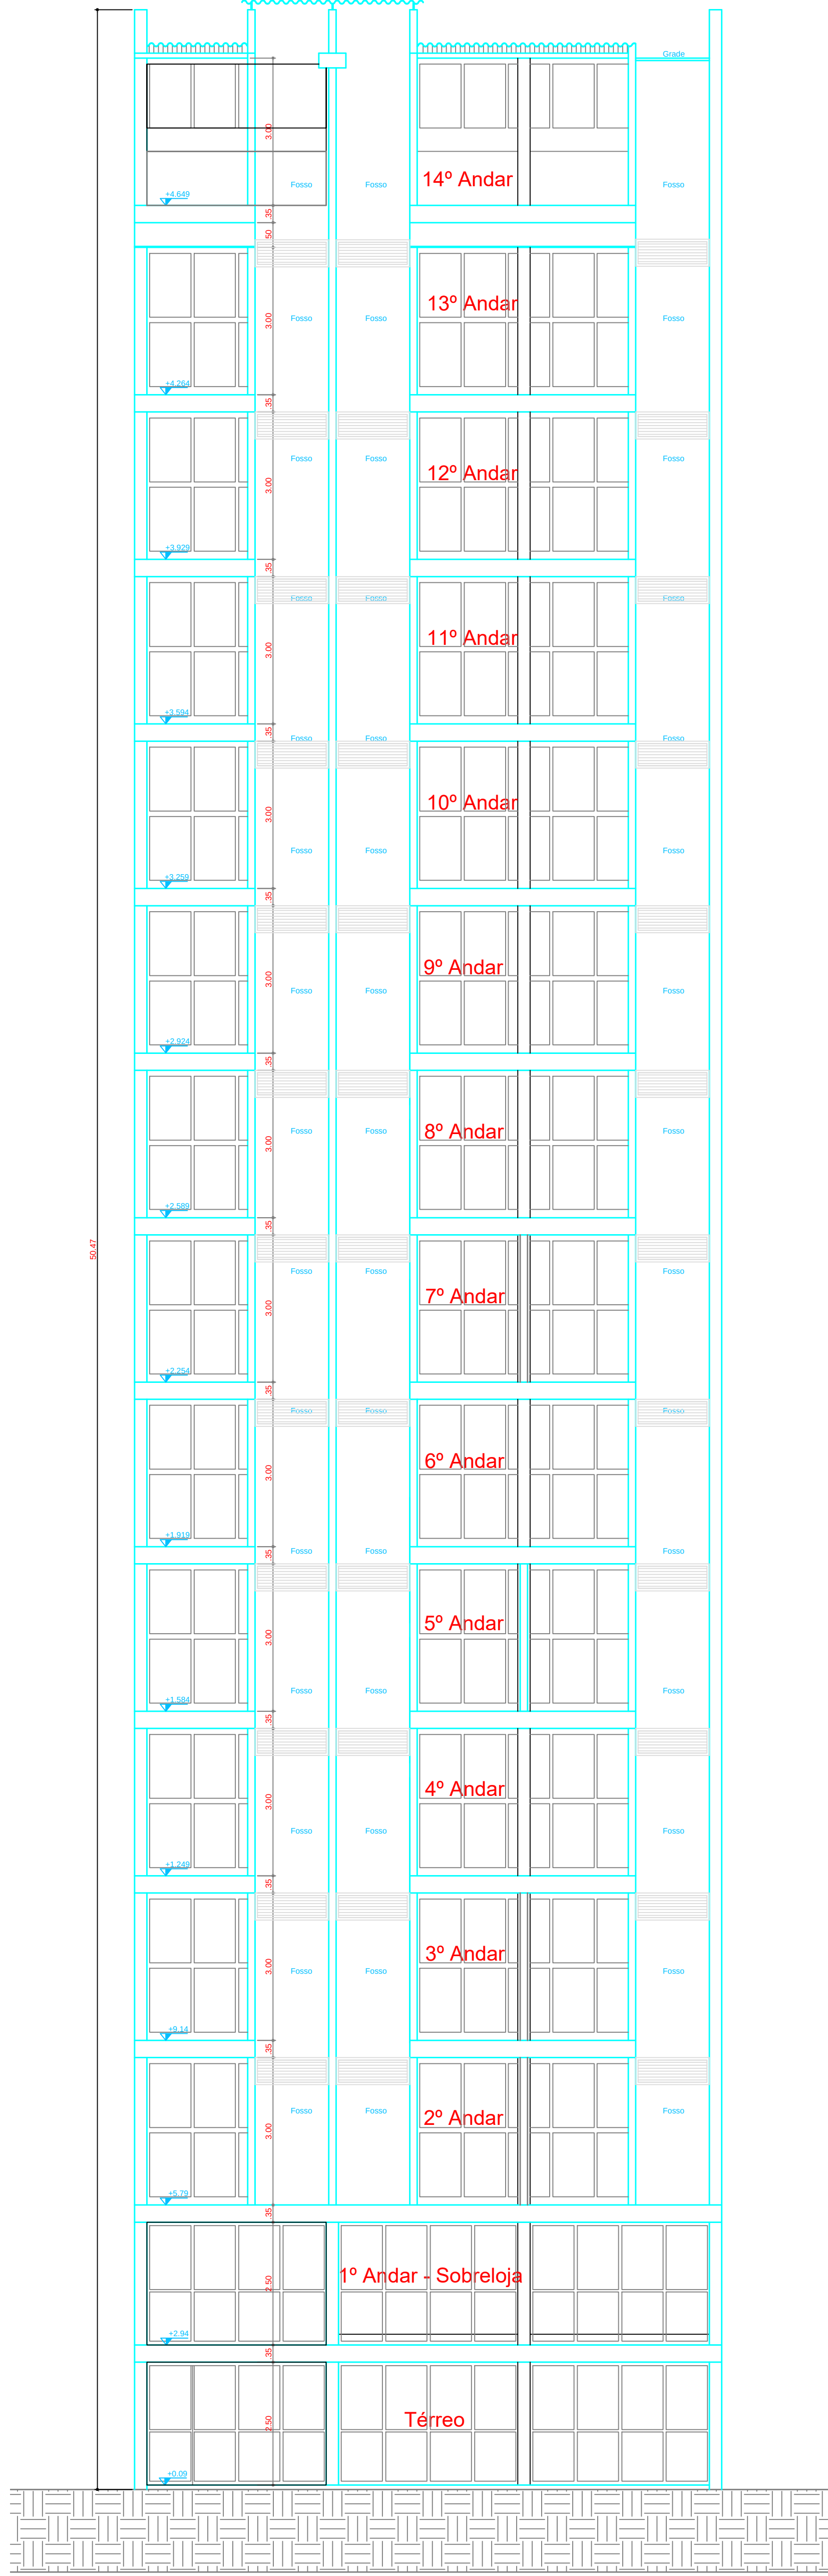


CORTE BB - ESC. 1:75

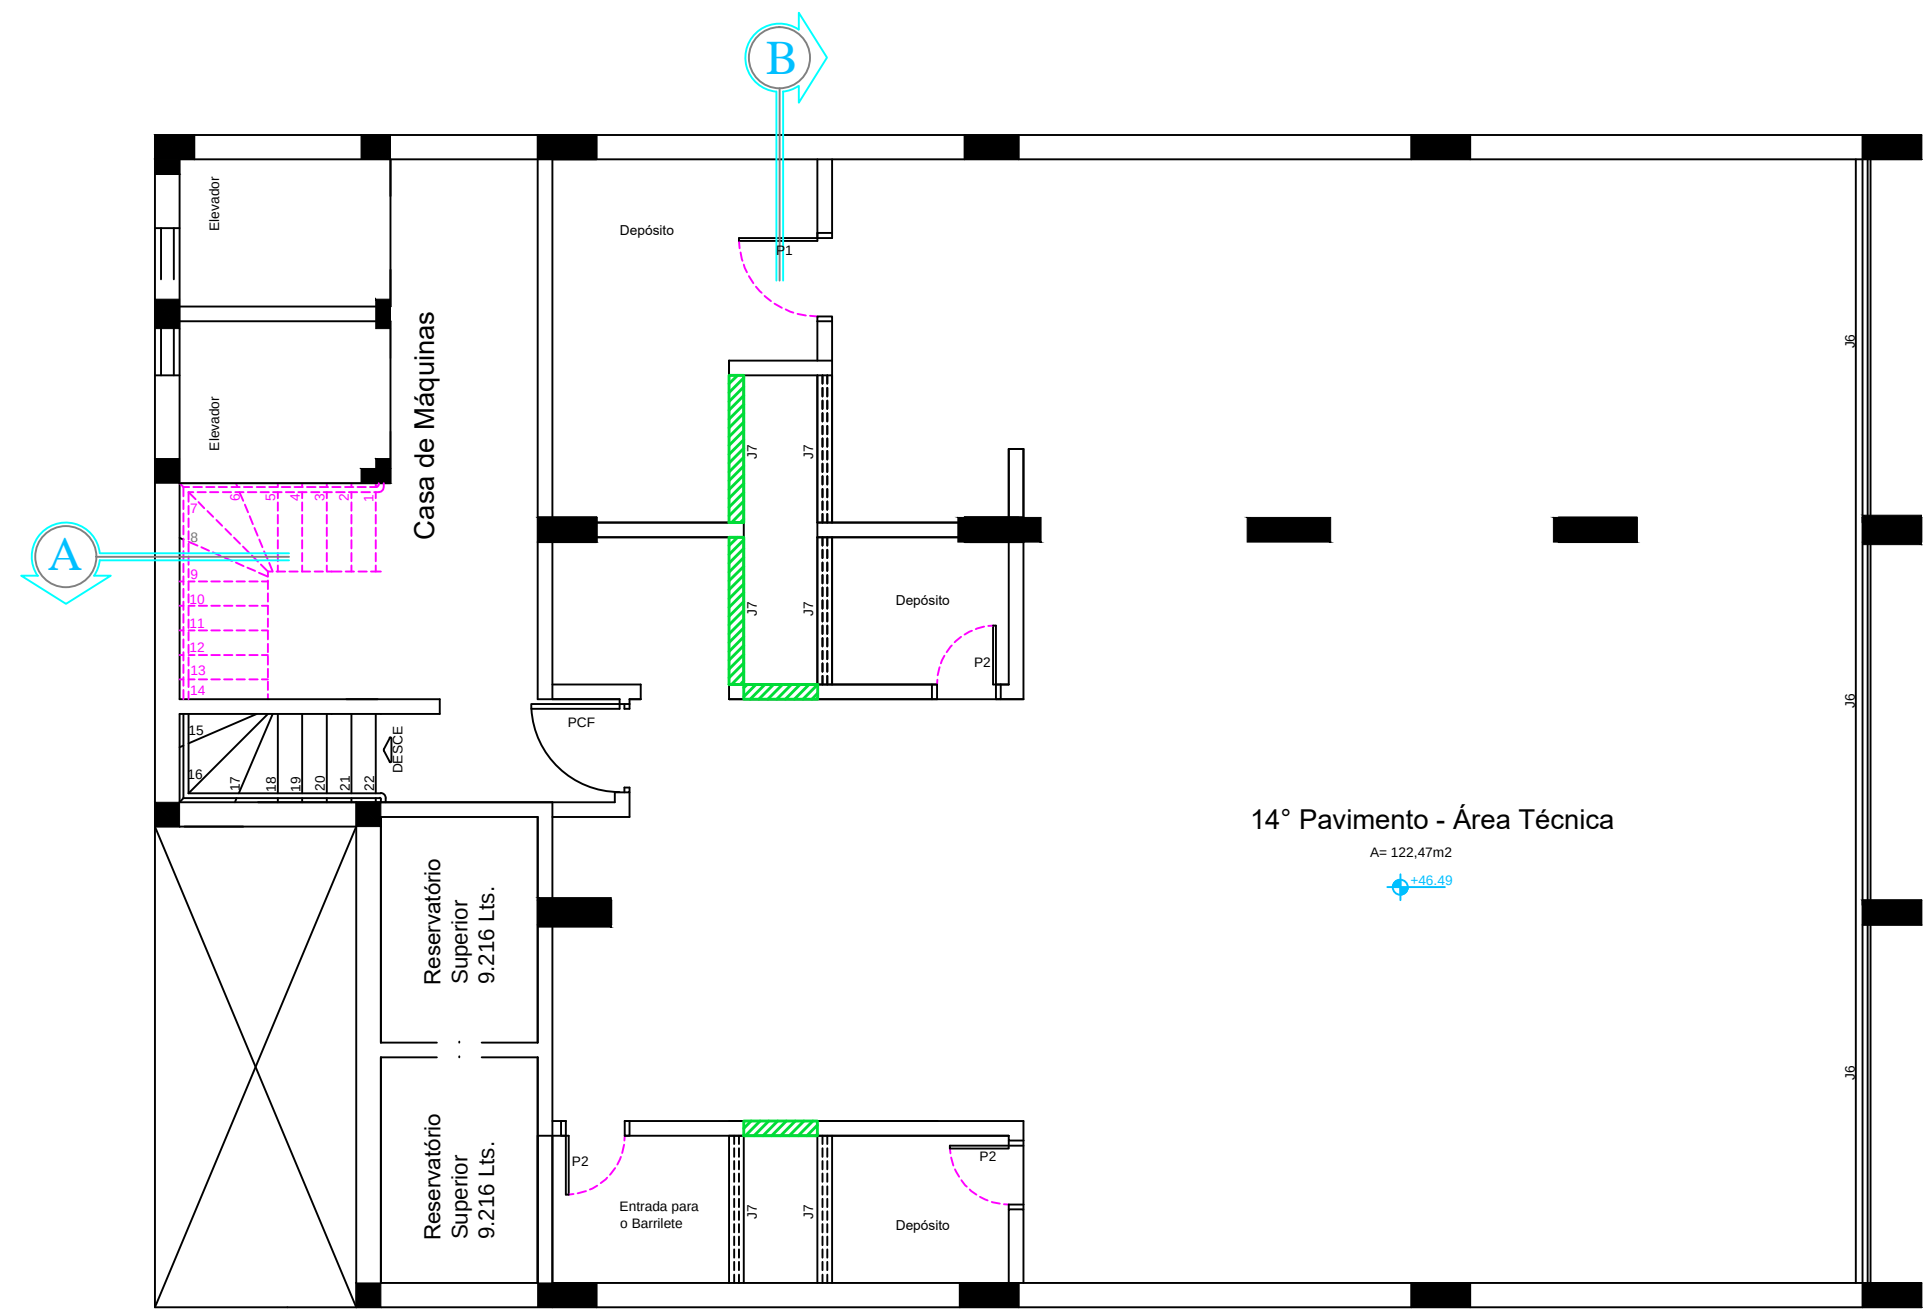

PLANTA BAIXA 14º ANDAR - DEMOLIÇÃO/CONSTRUÇÃO - ESC. 1:75

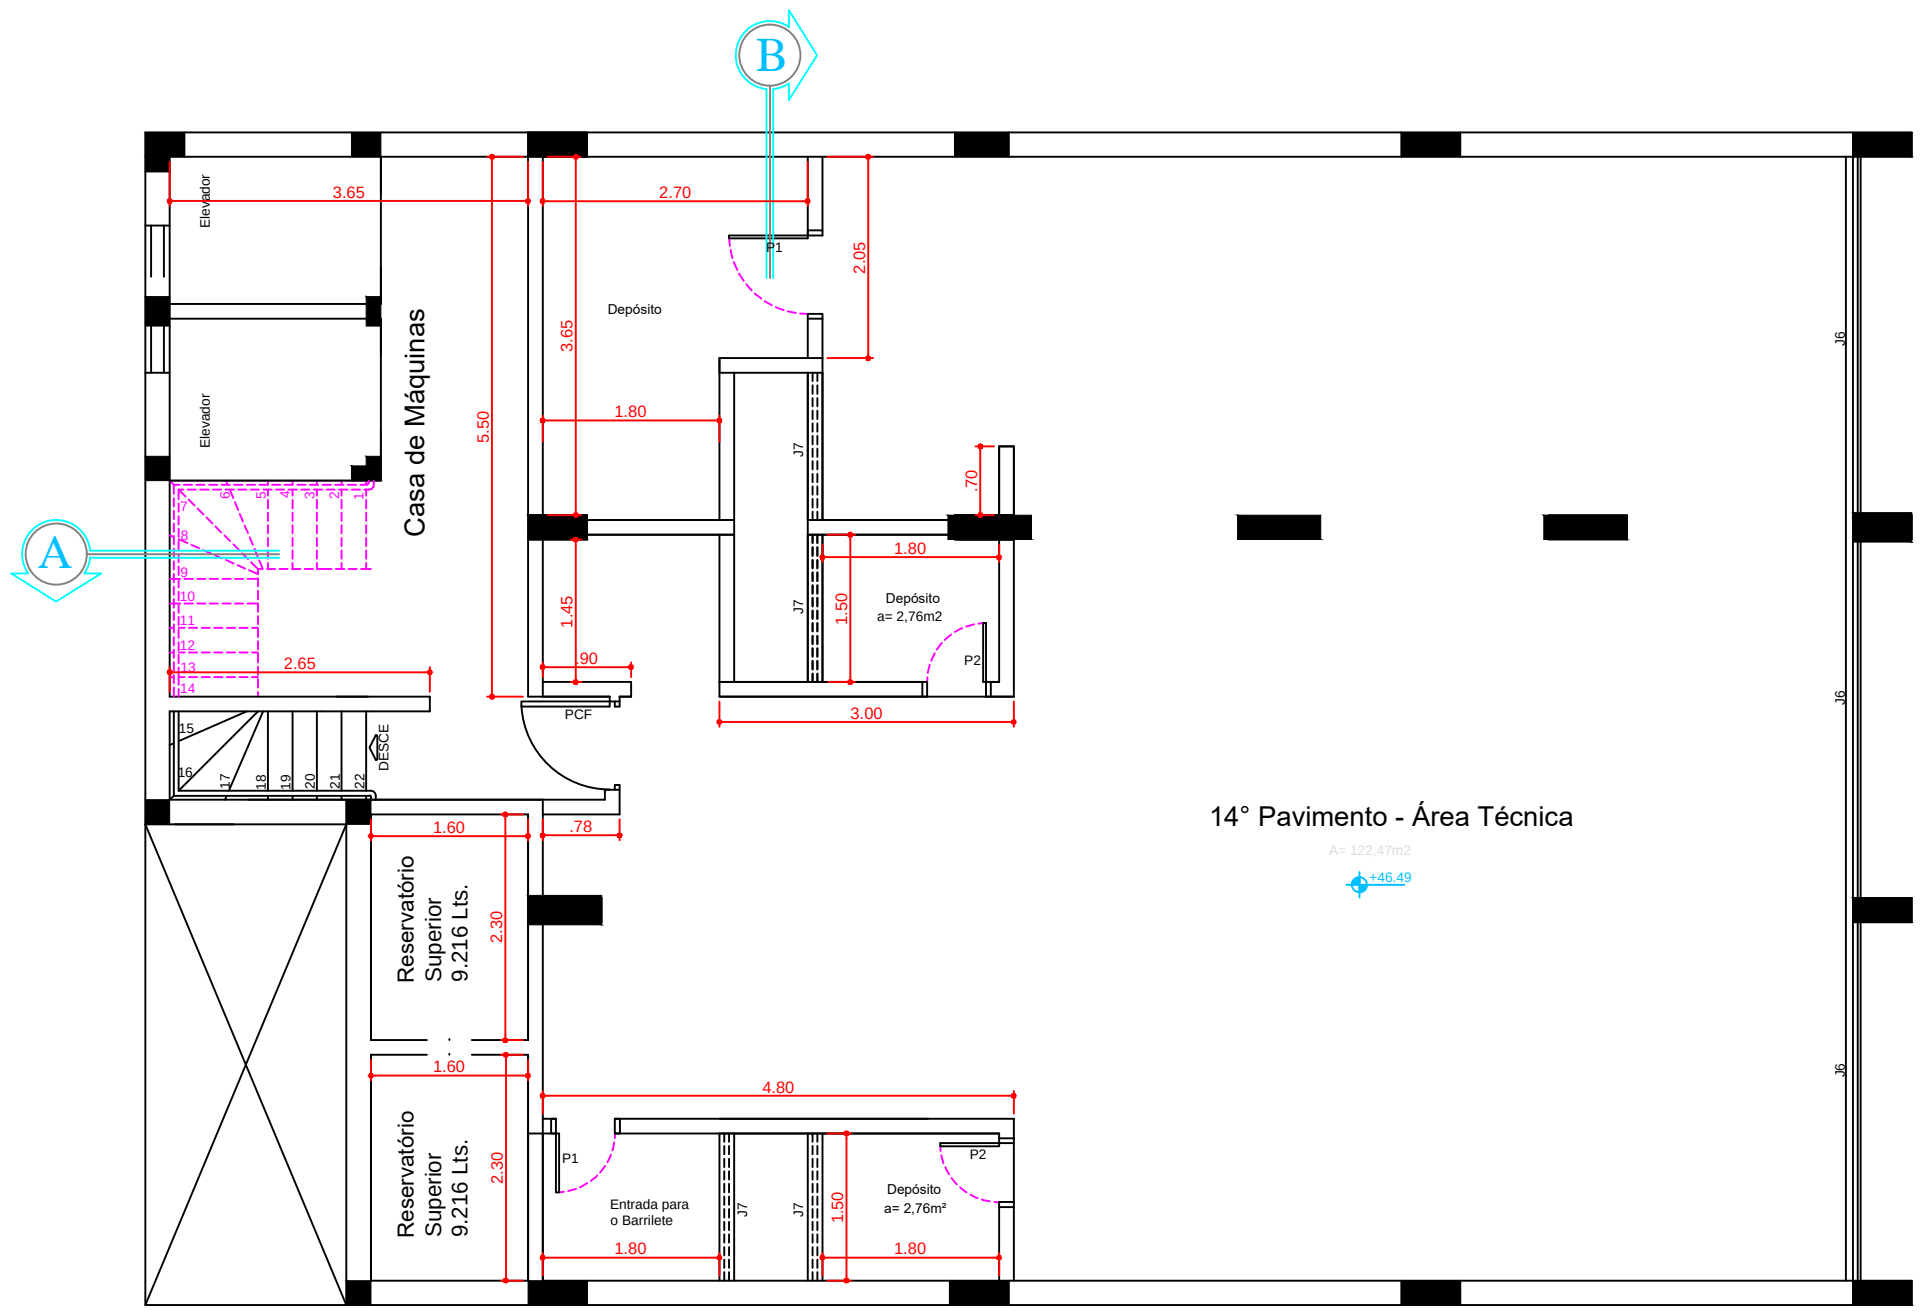

PLANTA BAIXA 14º ANDAR - FINAL - ESC. 1:75

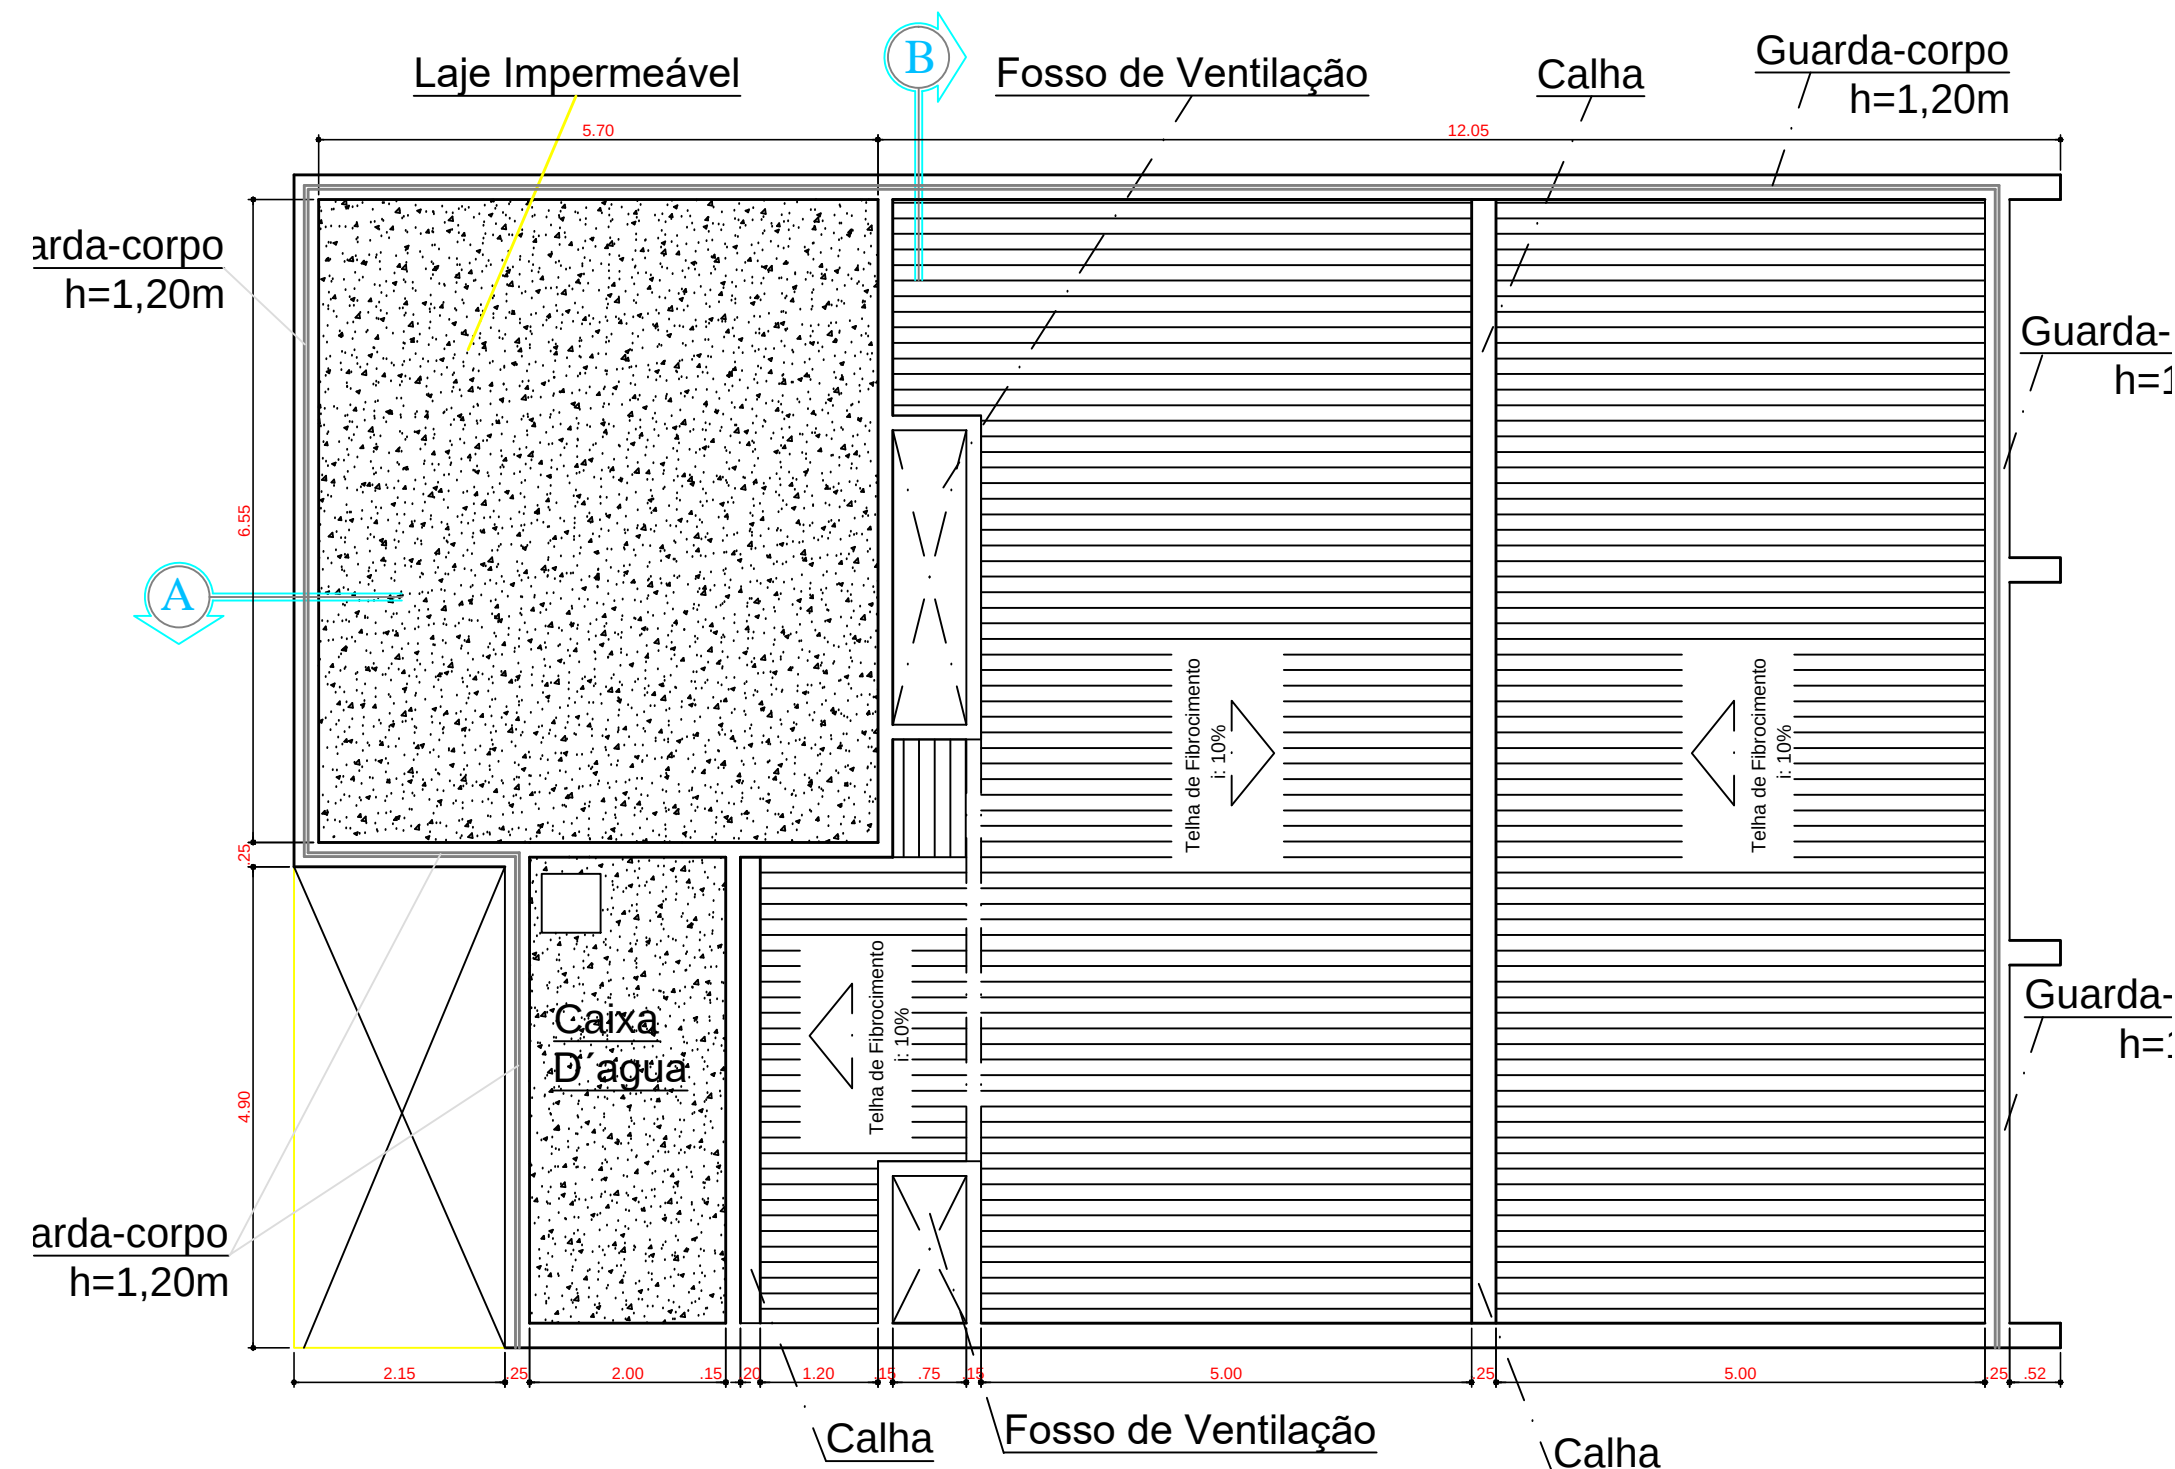


PLANTA DE COBERTURA - ESC. 1:75

LEGENDA:

Construir

Demolir

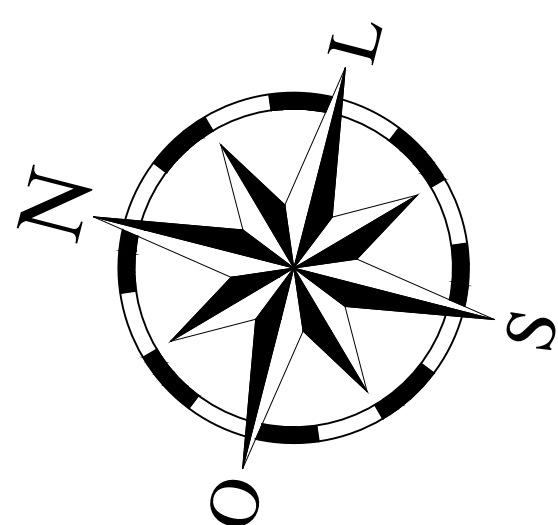

APROVAÇÃO:
TIPO 16 - ED. RIO VERMELHO

ESTADO DE GOIÁS CORPO DE BOMBEIROS MILITAR	
Processo nº	Data
APROVADO	
Observação:	
() Por atualização. Processo original: _____	
() Por substituição. Processo original: _____	
(X) Por adequação de edificação existente.	
Data da edificação: 03/03/1967	
() Conforme Projeto Técnico: _____	

PROJETO ARQUITETÔNICO
EDIFÍCIO RIO VERMELHO

INSTITUTO DE ASSISTÊNCIA DOS SERVIDORES PÚBLICOS DO ESTADO DE GOIÁS - IPASGO

Proprietário: INSTITUTO DE ASSISTÊNCIA DOS SERVIDORES PÚBLICOS DO ESTADO DE GOIÁS - IPASGO

Endereço: Rua 2, Quadra 18, Lote 3, nº 24 - Setor Central - Goiânia - GO

Área: 203,00m²	Condição: Planta do pavimento 14º	Tipos de Construção: Prestacional	Escala: 3/4
1º Andar: 148,30m²	Planta de Cobertura	Indicada	Rev: Novembro/2012
Pavimento tipo: 197,88m²	Cortes AA e BB		
Total (Térreo + 14 Pavimentos): 2932,74m²	Legenda		

Pav. Térreo - Bloco 1

ESCALA 1:100

Pav. Térreo - Bloco 1


Pav. Térreo - Bloco 2

1º Pavimento - Bloco 1

1º Pavimento - Bloco 2

1° Pavimento - Bloco 1

1° Pavimento - Bloco 2

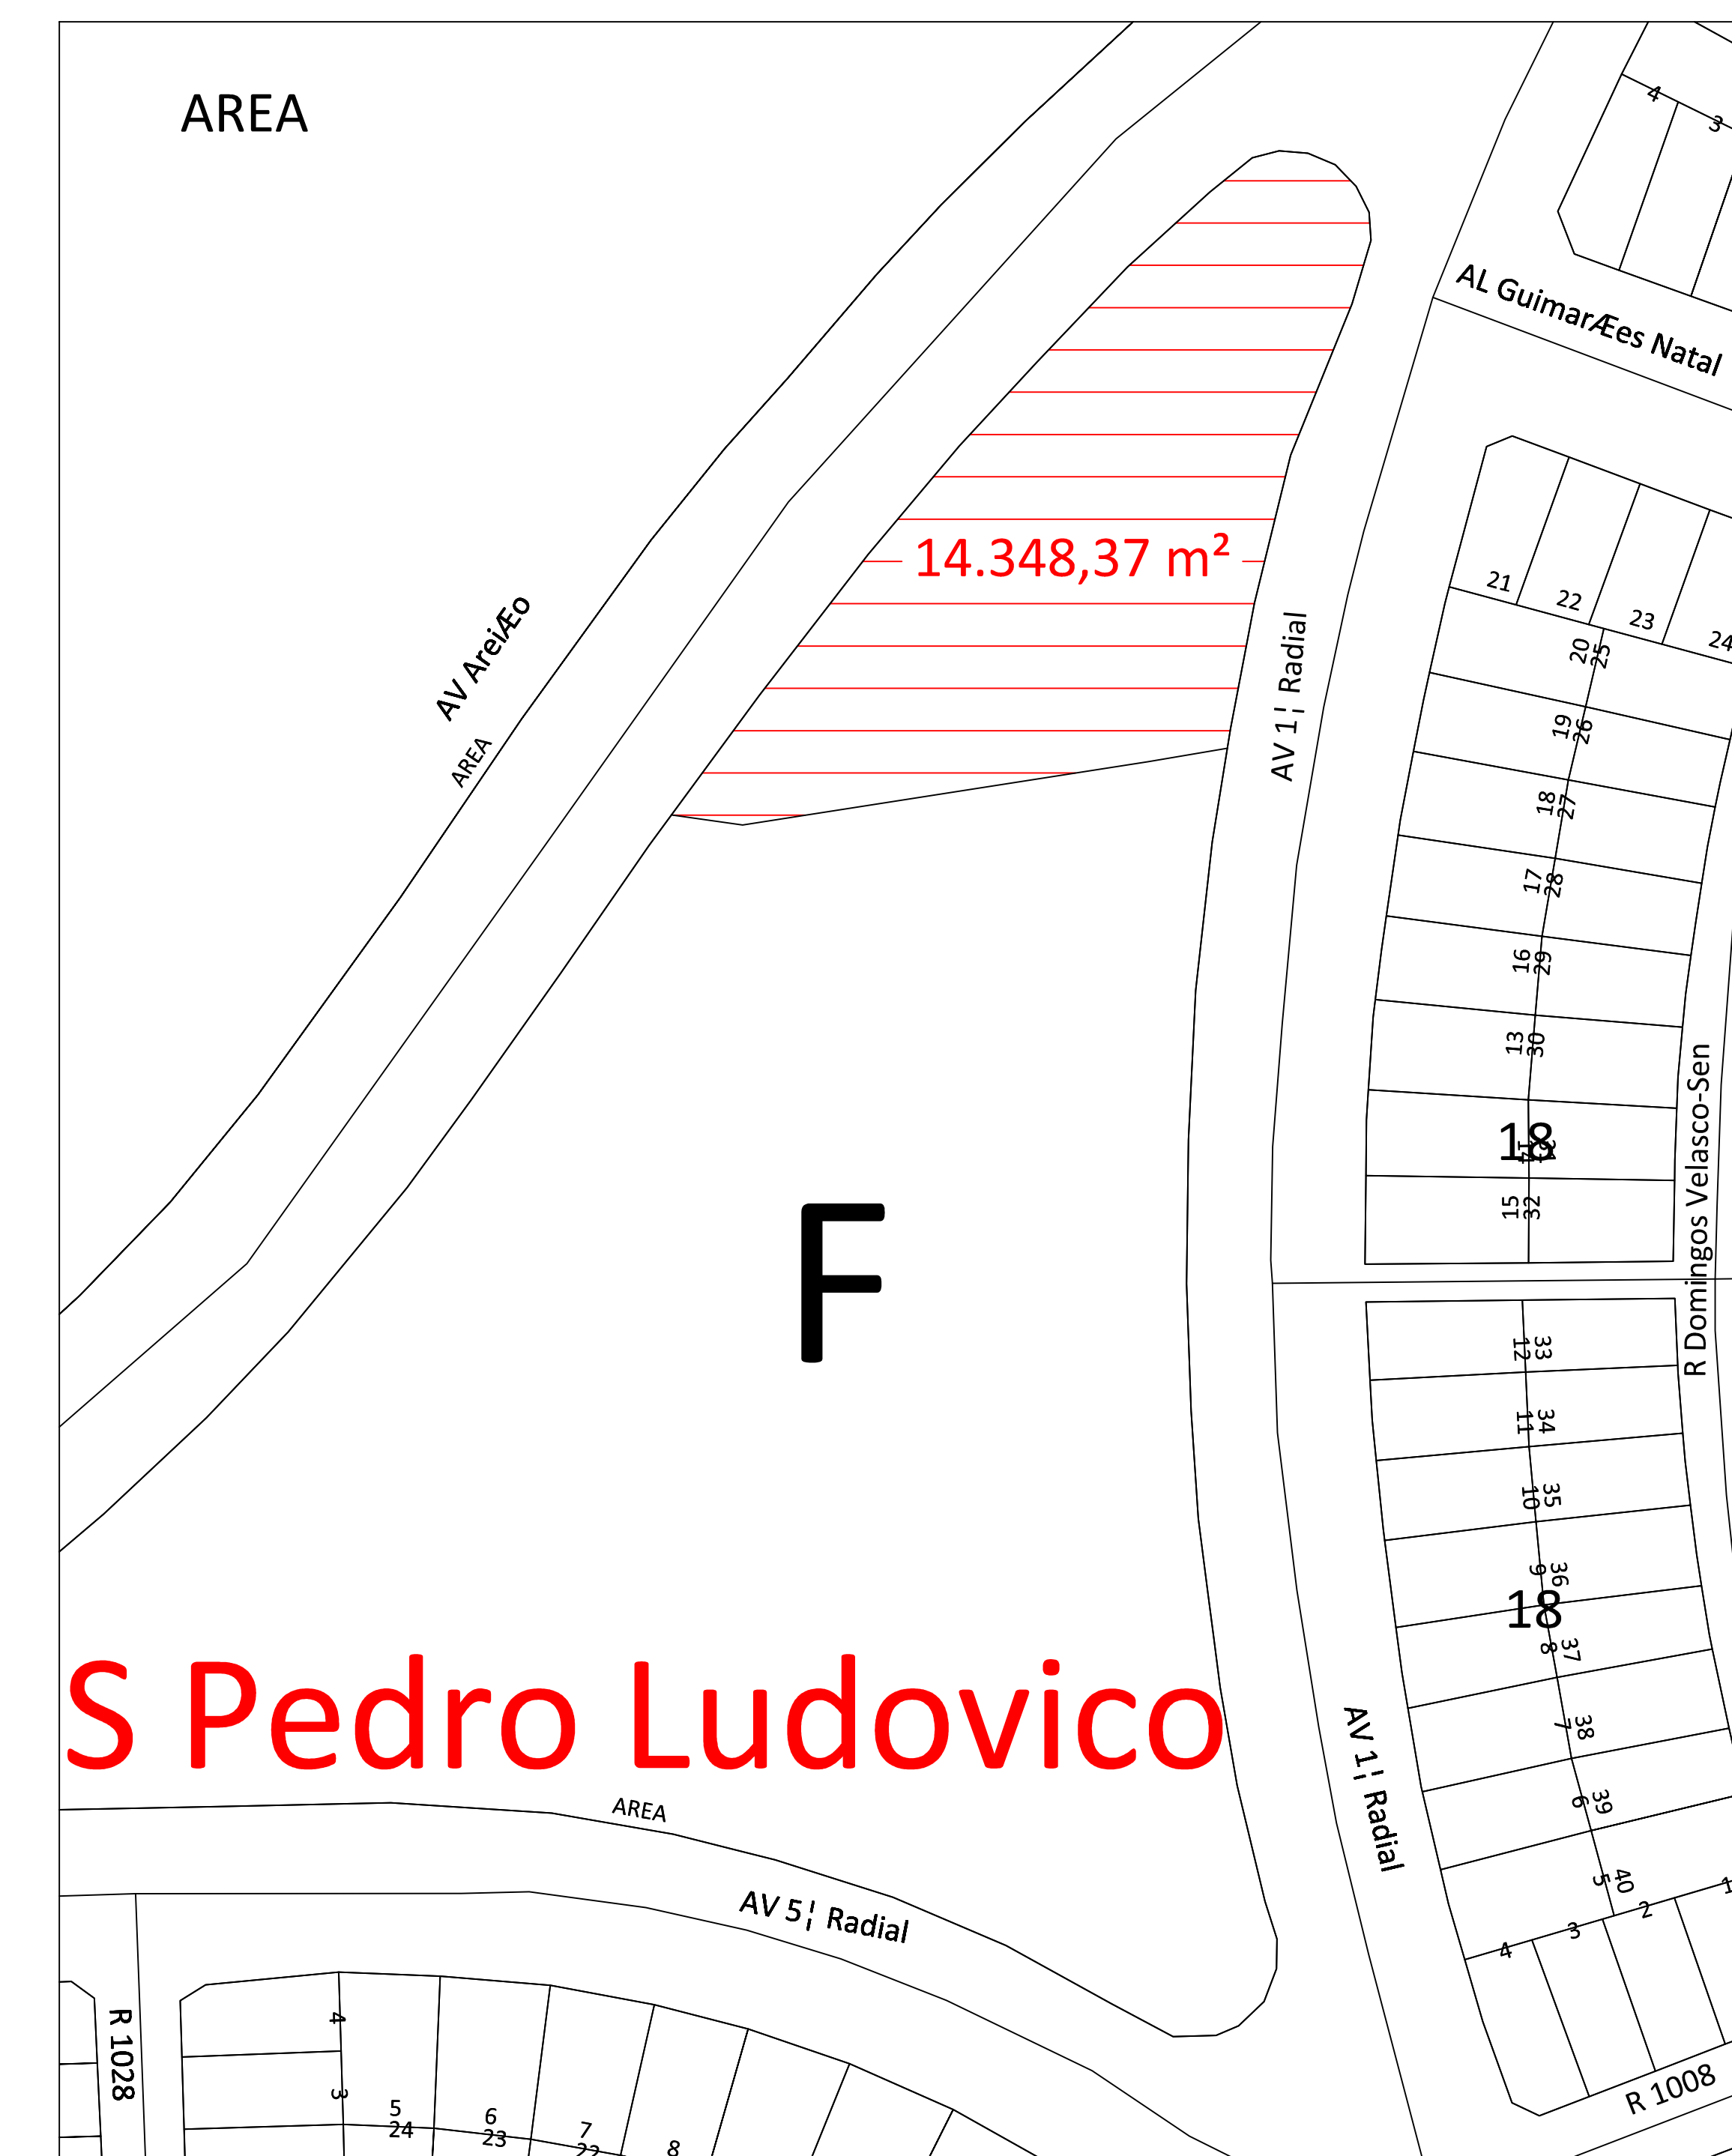

SITUAÇÃO
ESCALA 1:1000

NÃO ESTÁ PREVISTO A UTILIZAÇÃO DE GLP NESTA EDIFICAÇÃO

QUADRO DE ABERTURAS BLOCOS 1 e 2					
JANELAS		ESPECIFICAÇÕES			
CÓDIGO	LARGURA	ALTURA	PICTORIL		
J1	5,40	0,80	1,80	JANELA DE ALUMÍNIO TIPO MAXIMAR	
J2	5,40	0,50	2,20	JANELA DE ALUMÍNIO TIPO MAXIMAR	
J3	5,40	0,50	2,20	JANELA DE ALUMÍNIO TIPO MAXIMAR	
J4	4,75	0,80	1,80	JANELA DE ALUMÍNIO TIPO MAXIMAR	
J5	4,50	0,80	2,20	JANELA DE ALUMÍNIO TIPO MAXIMAR	
J6	1,60	1,00	1,00	JANELA DE ALUMÍNIO DE CORREIO/ VÓRGO LISO 4mm	
J7	10,80	1,05	1,05	JANELA DE ALUMÍNIO TIPO MAXIMAR	
J8	0,30	0,50	1,60	JANELA DE ALUMÍNIO TIPO MAXIMAR	
J9	3,20	0,50	1,60	JANELA DE ALUMÍNIO TIPO MAXIMAR	
J10	5,60	0,80	1,80	JANELA DE ALUMÍNIO TIPO MAXIMAR	
J11	3,15	1,05	1,05	JANELA DE ALUMÍNIO TIPO MAXIMAR	

PORTAS				
CODIGO	LARGURA	ALTURA	ESPECIFICAÇÕES	QUANTIDADE
P1	0,80	2,10	PORTA CORTE FOGO	1
P2	0,80	2,10	PORTA DE MADEIRA	1
P3	0,80	2,10	PORTA DE COMPENSADO NAVAL	1
P4	0,80	2,10	PORTA DE ALUMÍNIO COM VIDRO TEMPERADO 4mm	1
P5	0,80	2,10	PORTA COM TRATAMENTO ACÚSTICO	1
P6	0,80	2,10	PORTA DE MADEIRA	1
P7	0,80	2,10	PORTA DE ALUMÍNIO COM VIDRO TEMPERADO 4mm	1
P8	0,80	2,10	PORTA DE COMPENSADO NAVAL	1
P9	0,80	2,10	PORTA DE MADEIRA	1
P10	0,80	2,10	PORTA DE ALUMÍNIO COM VIDRO TEMPERADO 4mm	1
P11	0,80	2,10	PORTA DE ALUMÍNIO COM VIDRO TEMPERADO 4mm	1

TIPO 17 - ED. SEDE ADM. IPASGO

ESTADO DE GOIÁS
CORPO DE BOMBEIROS MILITARES

PROCESSO N.º/.....

1. () Projeto original;

2. () Por atualização; Projeto original/.....

3. () Por substituição; Projeto original/.....

4. () Por adequação de edificação existente;

5. () Data comprovada da edificação:/...../.....

6. () Com Desenho Técnico n.º/.....

5. () Com Parecer Técnico: n.º/...../.....
APROVADO
 EM/...../.....

Analysis

DESENHO TÉCNICO

PROJETO SEDE DO IPASGO

ENDEREÇO: AVENIDA 1.ª RADIAL, N.º 586, QUADRA F, SETOR PEDRO LUDOVICO - GOIÂNIA - GO

PROPRIETÁRIO: INSTITUTO DE ASSISTÊNCIA DOS SERVIDORES PÚBLICOS DO ESTADO DE GOIÁS

AUTOR: ARQ. ITALO LOPES CANDIDO - CAU/TO-A73896-4

ÁREA DO TERREIRO	PRV. TERREIRO	ÁREA TOTAL CONSTRUÍDA	Nº DE PAVIMENTOS	ESCALA	DATA
14.348,37 m ²	903,00 m ²	14.497,00 m ²	4	INDICADA	JUL / 2016

CONTÍDUO:

PLANTA BAIXA DO TÉRREO E 1.º PAV. - BLOCO 1 E 2


PLANTA BAIXA DE SITUAÇÃO

QUADRO DE ABERTURAS

PRANCHA




 $1/8$

2º PAVIMENTO

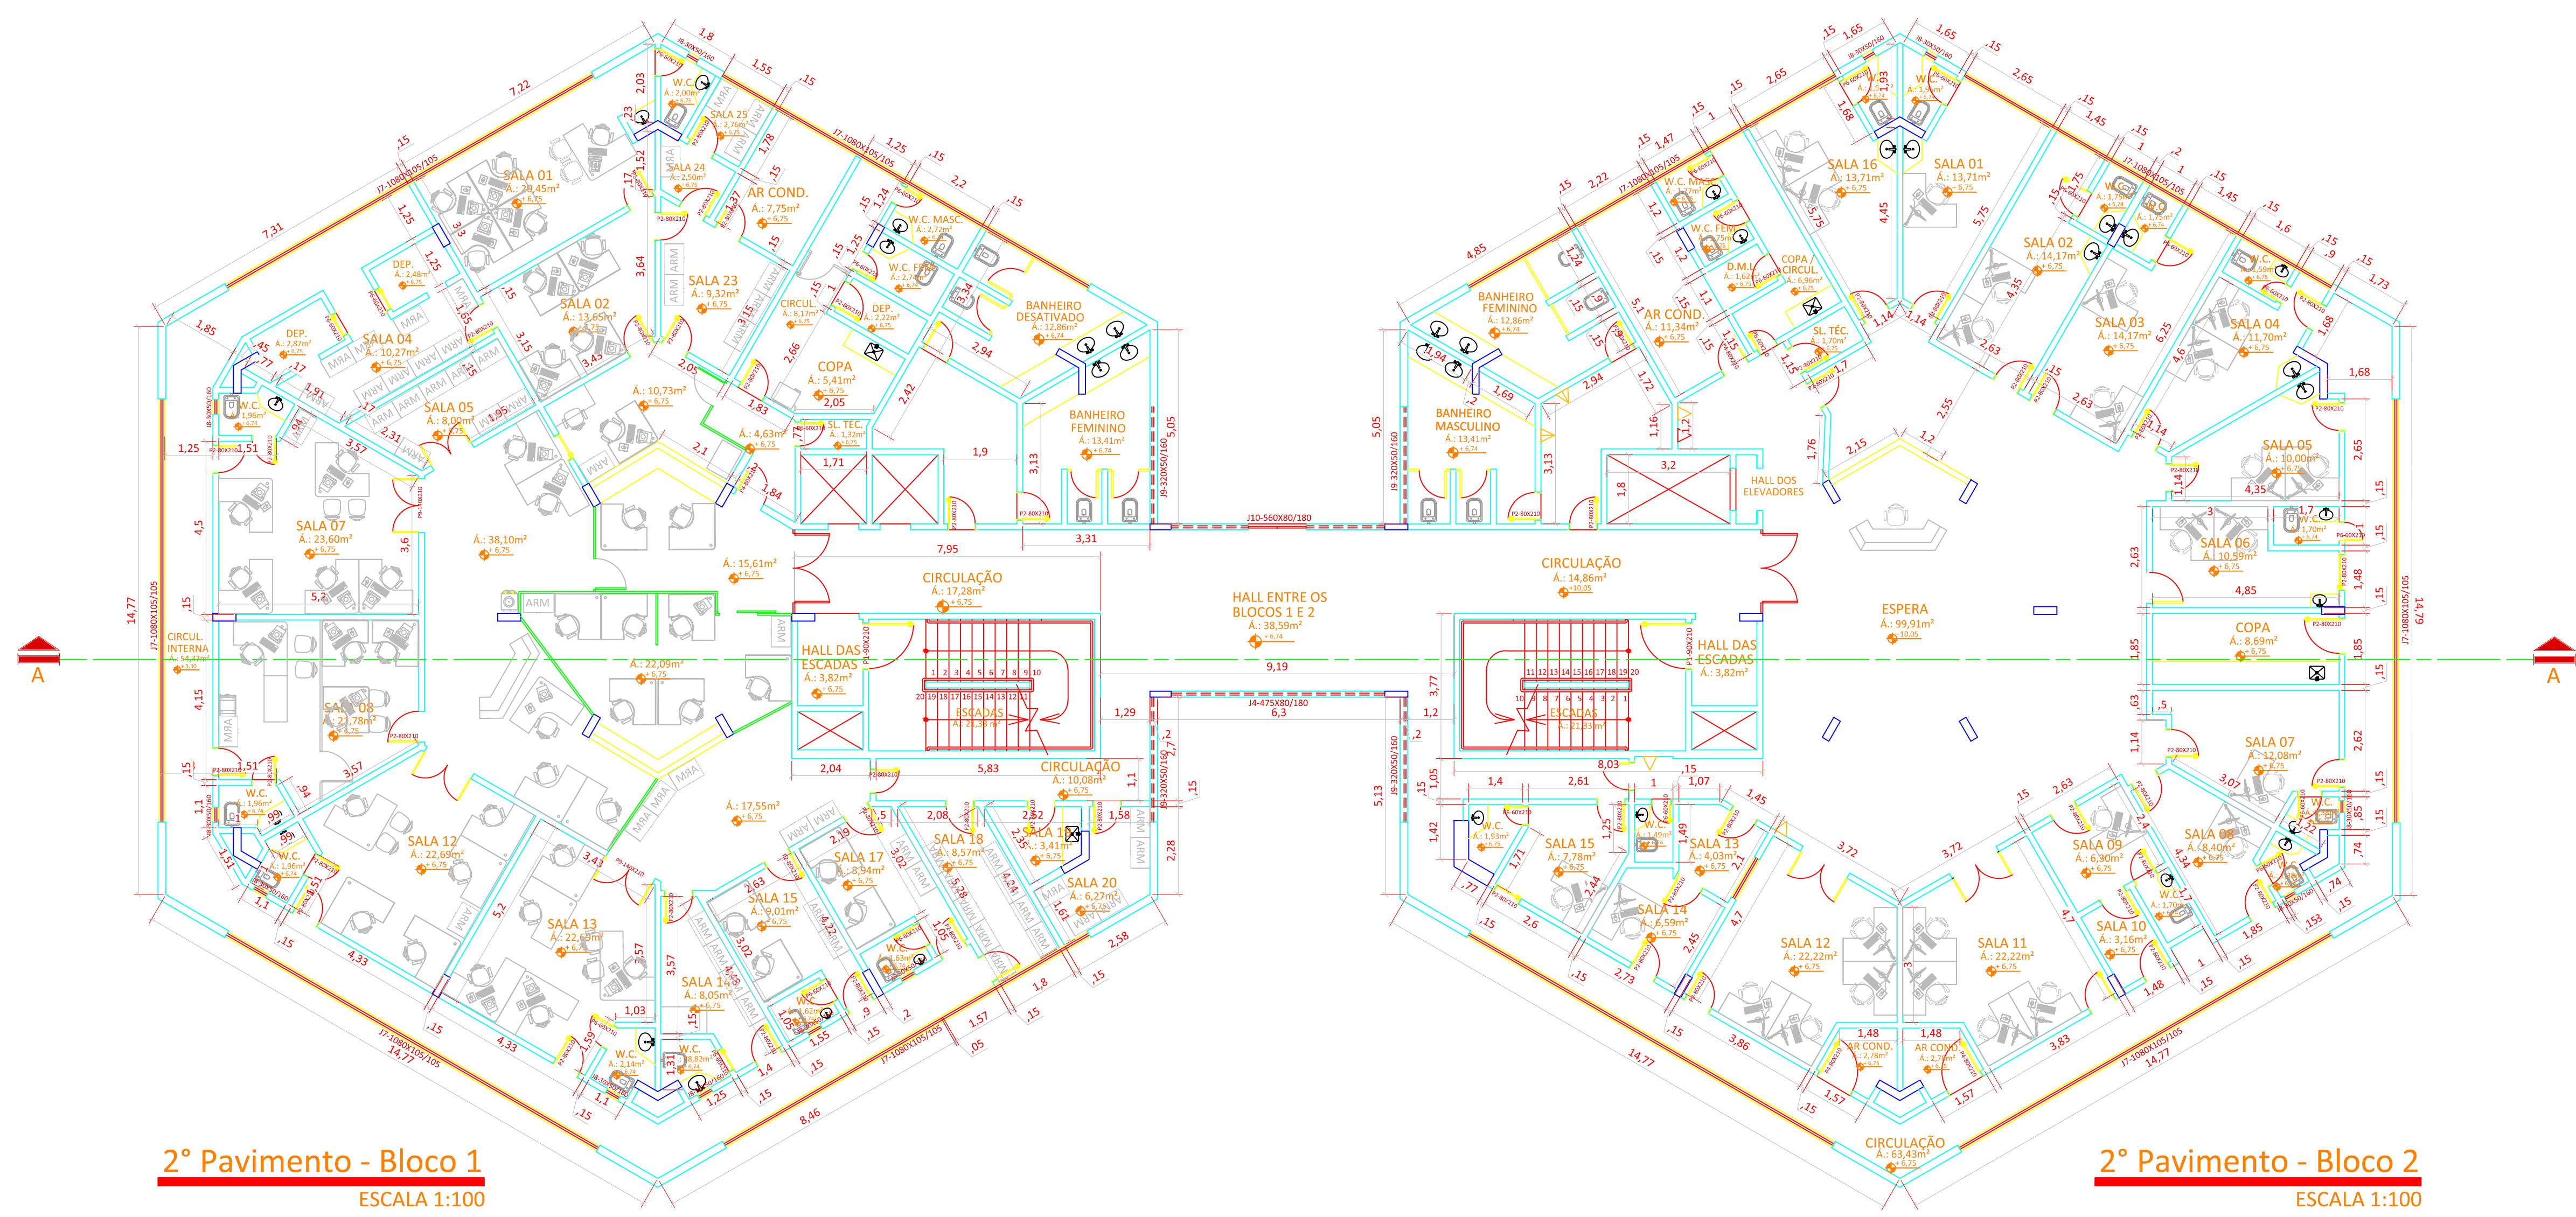

2º Pavimento - Bloco 1
ESCALA 1:100


2º Pavimento - Bloco 2
ESCALA 1:100

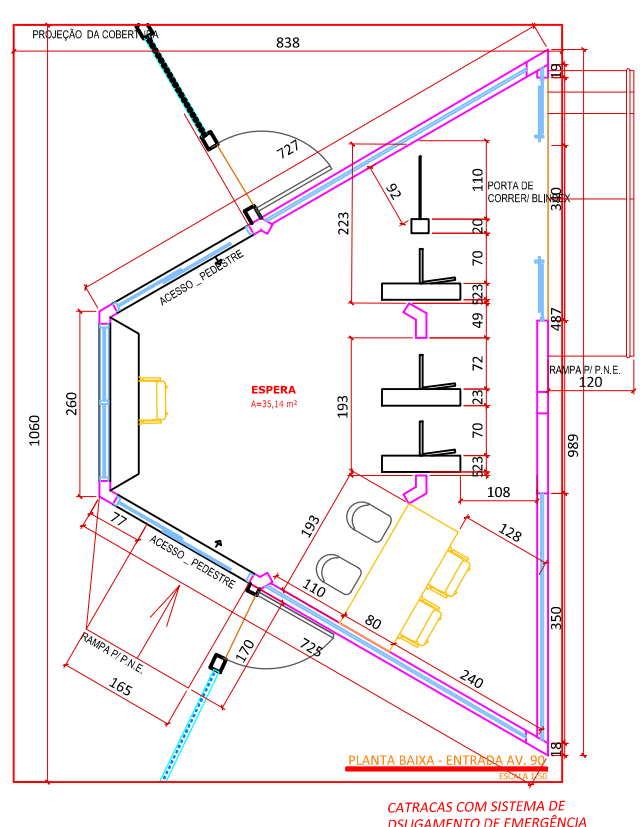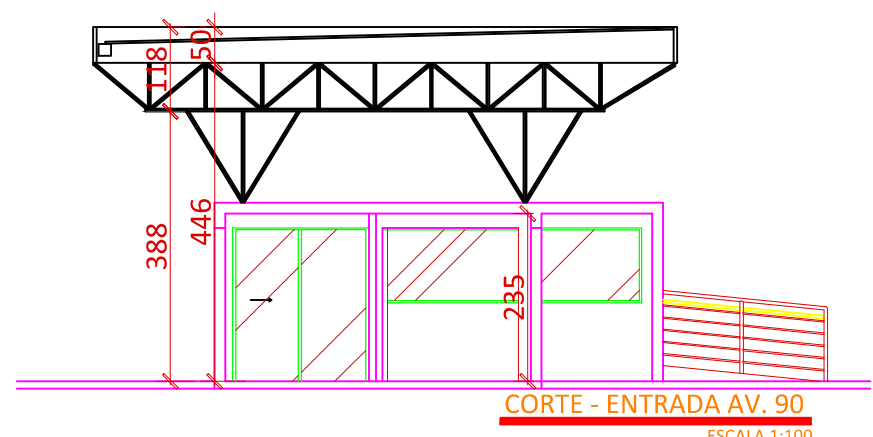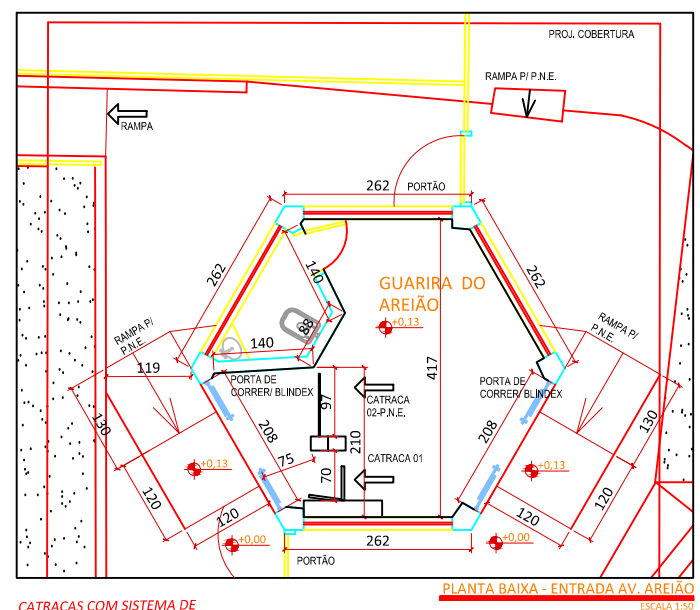

QUADRO DE ABERTURAS BLOCOS 1 e 2					
JANELAS	CÓDIGO	LARGURA	ALTURA	ESPECIFICAÇÕES	QUANT.
J1	J1	0,40	0,80	JANELA DE ALUMÍNIO TIPO MAXIMA 01	12
J2	J2	0,40	0,50	JANELA DE ALUMÍNIO TIPO MAXIMA 01	02
J3	J3	0,40	0,50	JANELA DE ALUMÍNIO TIPO MAXIMA 01	01
J4	J4	0,75	0,80	JANELA DE ALUMÍNIO TIPO MAXIMA 01	05
J5	J5	0,50	0,80	JANELA DE ALUMÍNIO TIPO MAXIMA 01	01
J6	J6	1,00	1,00	JANELA DE ALUMÍNIO TIPO MAXIMA 01	00
J7	J7	1,00	1,00	JANELA DE ALUMÍNIO TIPO MAXIMA 01	39
J8	J8	0,30	0,50	JANELA DE ALUMÍNIO TIPO MAXIMA 01	59
J9	J9	0,30	0,50	JANELA DE ALUMÍNIO TIPO MAXIMA 01	16
J10	J10	0,80	0,80	JANELA DE ALUMÍNIO TIPO MAXIMA 01	04
J11	J11	0,30	1,00	JANELA DE ALUMÍNIO TIPO MAXIMA 01	02

PORTAS				
CÓDIGO	LARGURA	ALTURA	ESPECIFICAÇÕES	QUANT.
P1	0,80	2,10	PORTA CORTA FOGO	10
P2	0,80	2,10	PORTA DE MADEIRA	211
P3	0,80	2,10	PORTA DE COMPENSADO NAVAL	36
P4	0,80	2,10	PORTA DE ALUMÍNIO COM VIDRO TEMPERADO 6mm	20
P5	0,90	2,10	PORTA COM TRATAMENTO ACÚSTICO	02
P6	0,80	2,10	PORTA DE MADEIRA	92
P7	0,80	2,10	PORTA DE ALUMÍNIO COM VIDRO TEMPERADO 6mm	10
P8	0,80	2,10	PORTA DE COMPENSADO NAVAL	01
P9	0,80	2,10	PORTA DE MADEIRA	01
P10	0,80	2,10	PORTA DE ALUMÍNIO COM VIDRO TEMPERADO 6mm	01
P11	0,80	2,10	PORTA DE ALUMÍNIO COM VIDRO TEMPERADO 6mm	01

3º PAVIMENTO

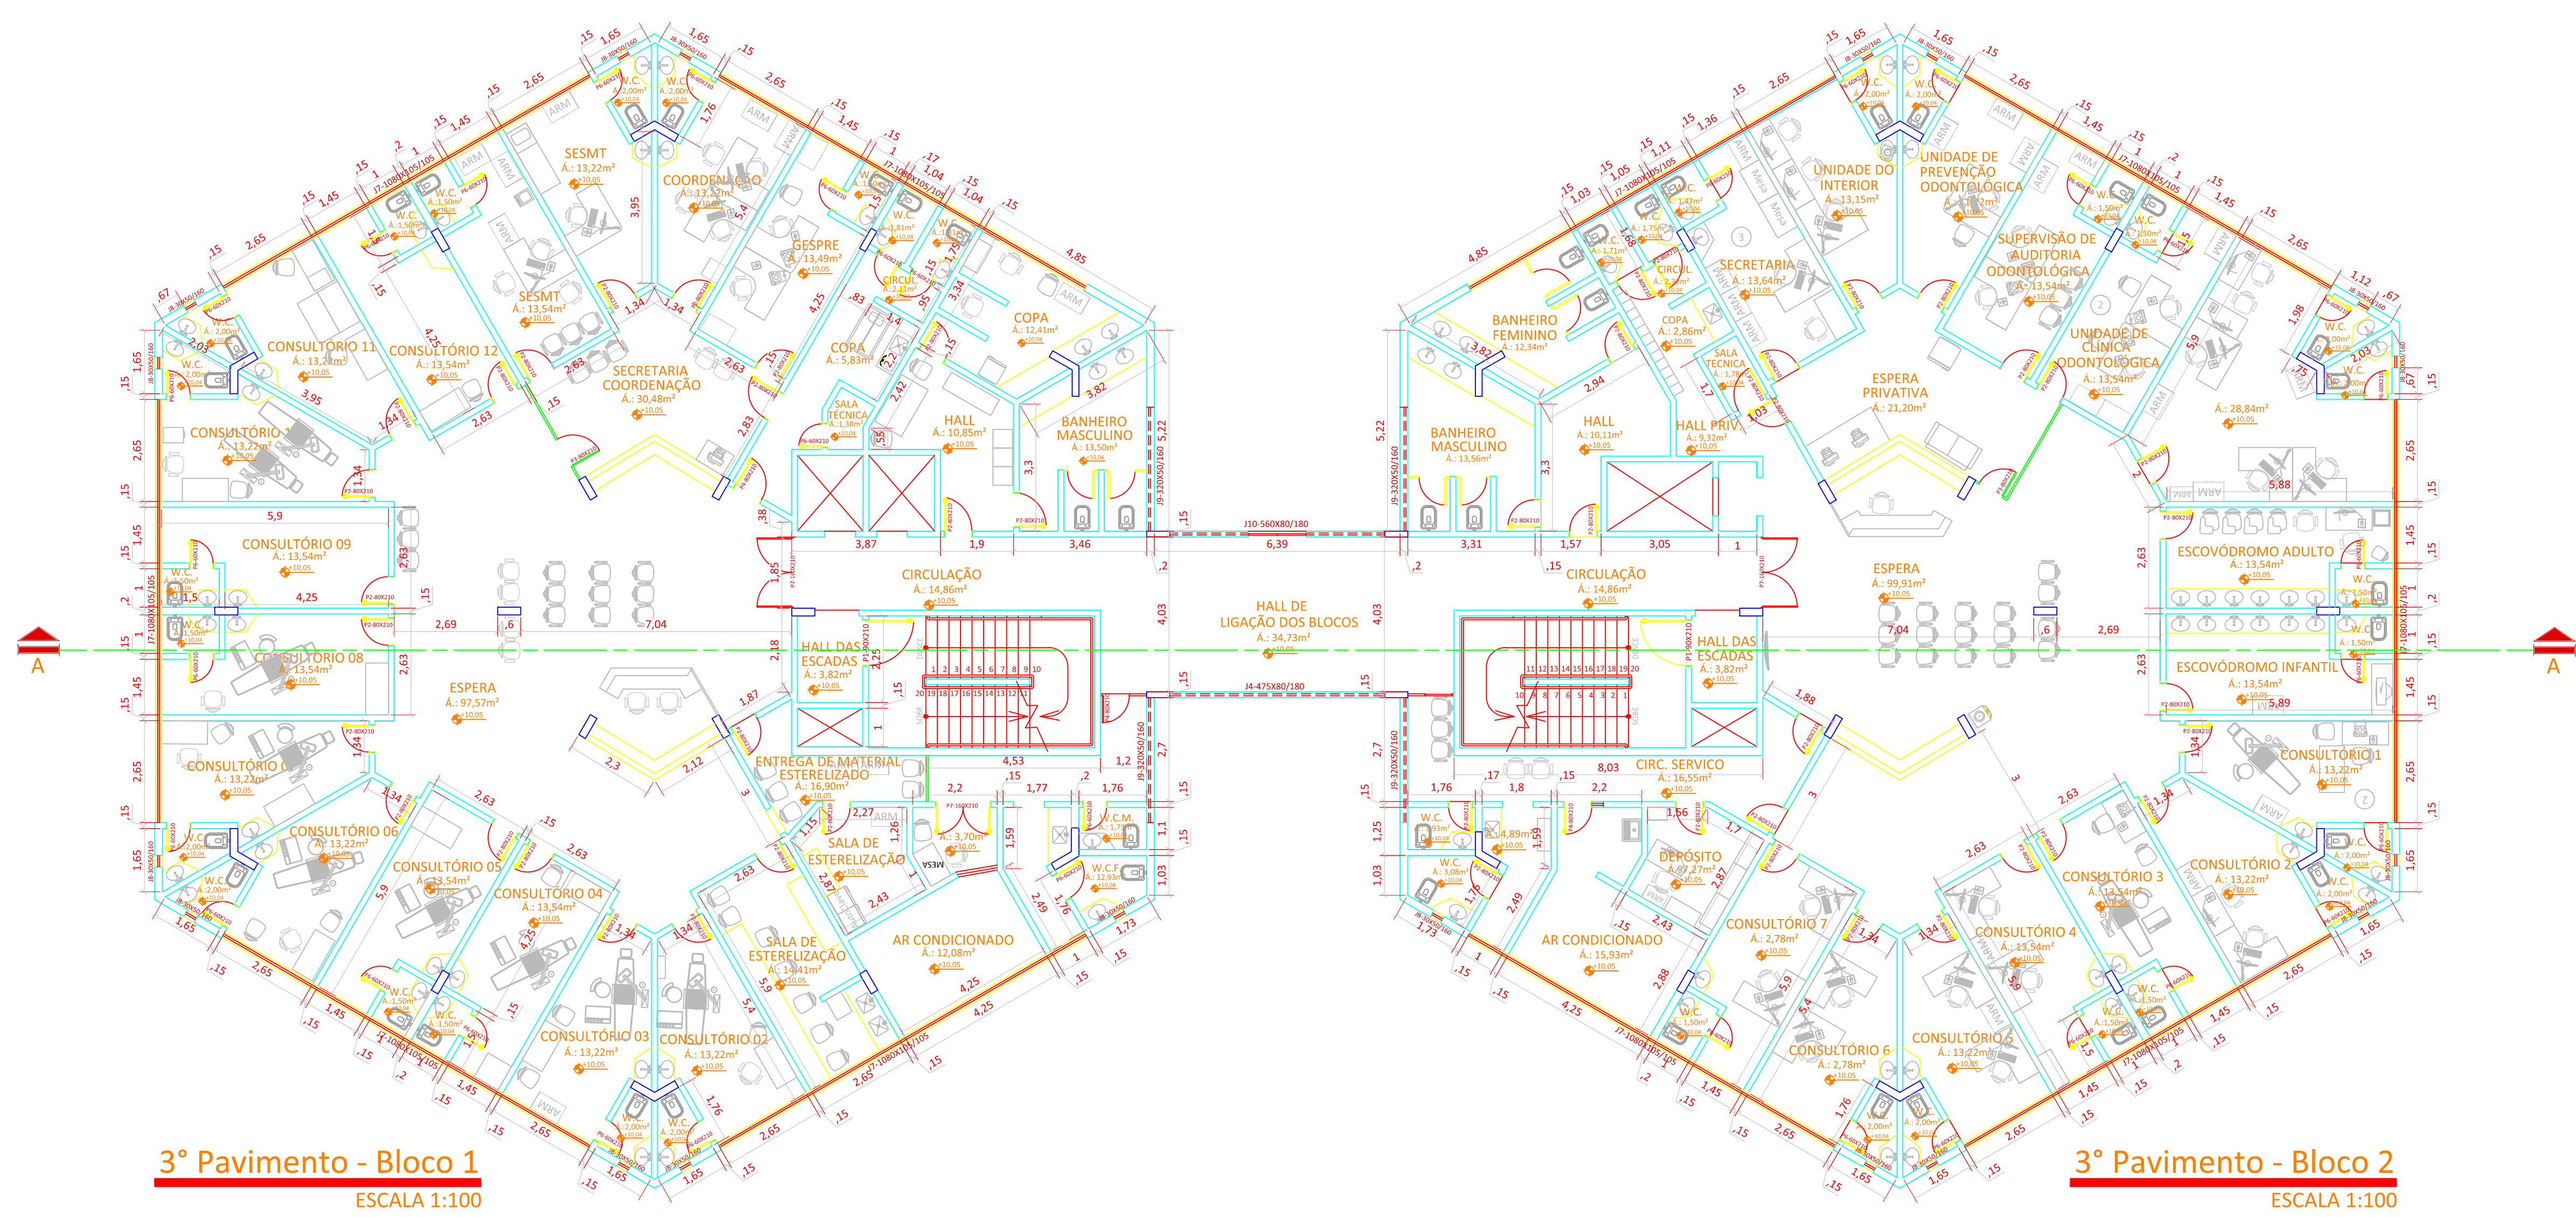

3º Pavimento - Bloco 1
ESCALA 1:100

3º Pavimento - Bloco 2
ESCALA 1:100

TIPO 17 - ED. SEDE ADM. IPASGO

ESTADO DE GOIÁS
CORPO DE BOMBEIROS MILITAR

PROCESSO N.º.....

1. () Projeto original;
2. () Por substituição; Projeto original;
3. () Por substituição; Projeto original;
4. () Por adequação de edificação existente;
Data comprovada da edificação:
5. () Com Parecer Técnico n.º.....

APROVADO

EM

Analista:

DESENHO TÉCNICO
PROJETO SEDE DO IPASGO



ENDEREÇO: AVENIDA 1.ª RADIAL, N.º 586, QUADRA F, SETOR PEDRO LUDOVICO - GOIÂNIA - GO

PROPRIETÁRIO: INSTITUTO DE ASSISTÊNCIA DOS SERVIDORES PÚBLICOS DO ESTADO DE GOIÁS

AUTOR: ARQ. ITALO LOPES CANDIDO - CAU/TO-A73896-4


ÁREA DO TERRELO	ÁREA TOTAL	ÁREA TOTAL CONSTRUÍDA	Nº DE PAVIMENTOS	USO	DATA
14.346,37 m²	903,00 m²	14.457,00 m²	4	EDUC	2015

CONTÉUDO	PRANCHA
PLANTA BAIXA DO 2.º E 3.º PAV. - BLOCO 1 E 2 QUADRO DE ABERTURAS	2/8

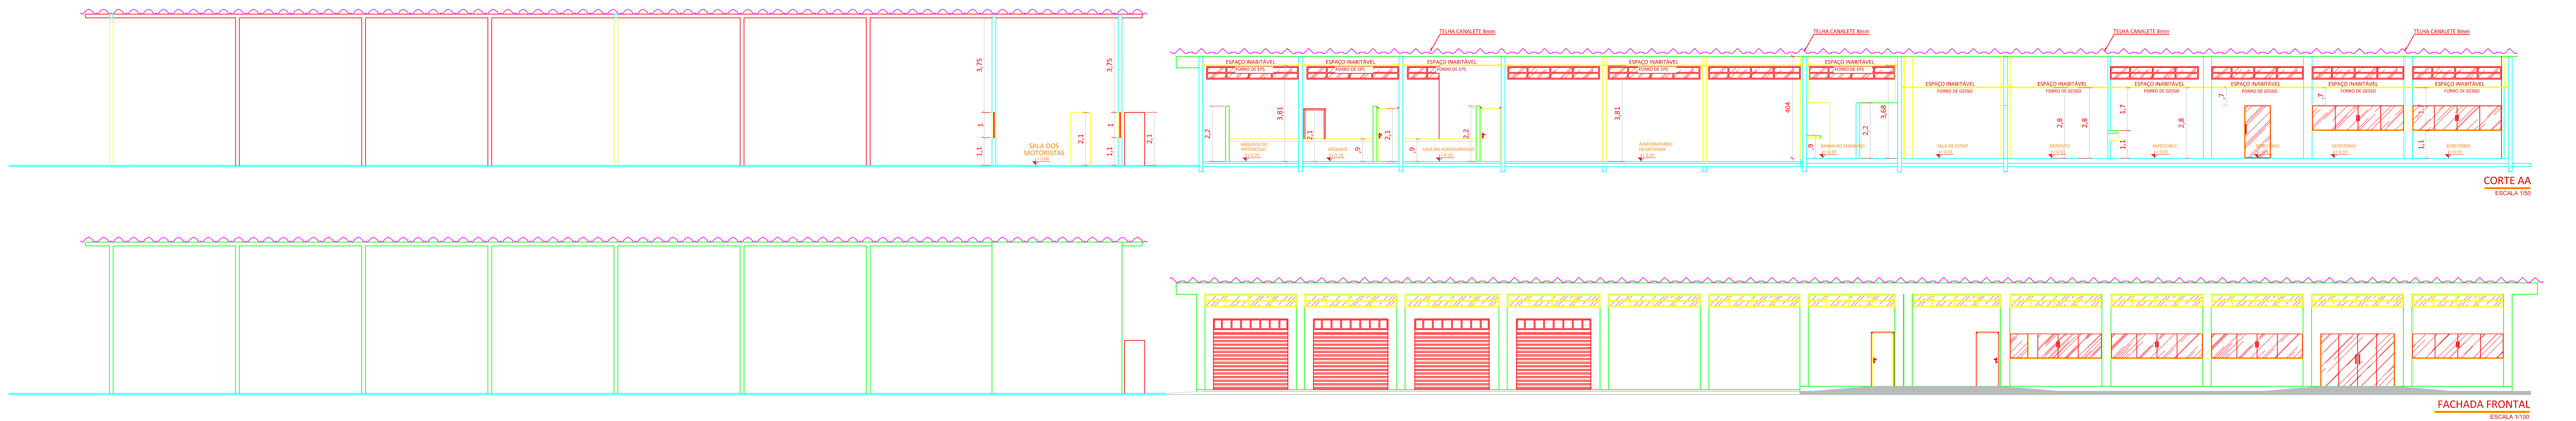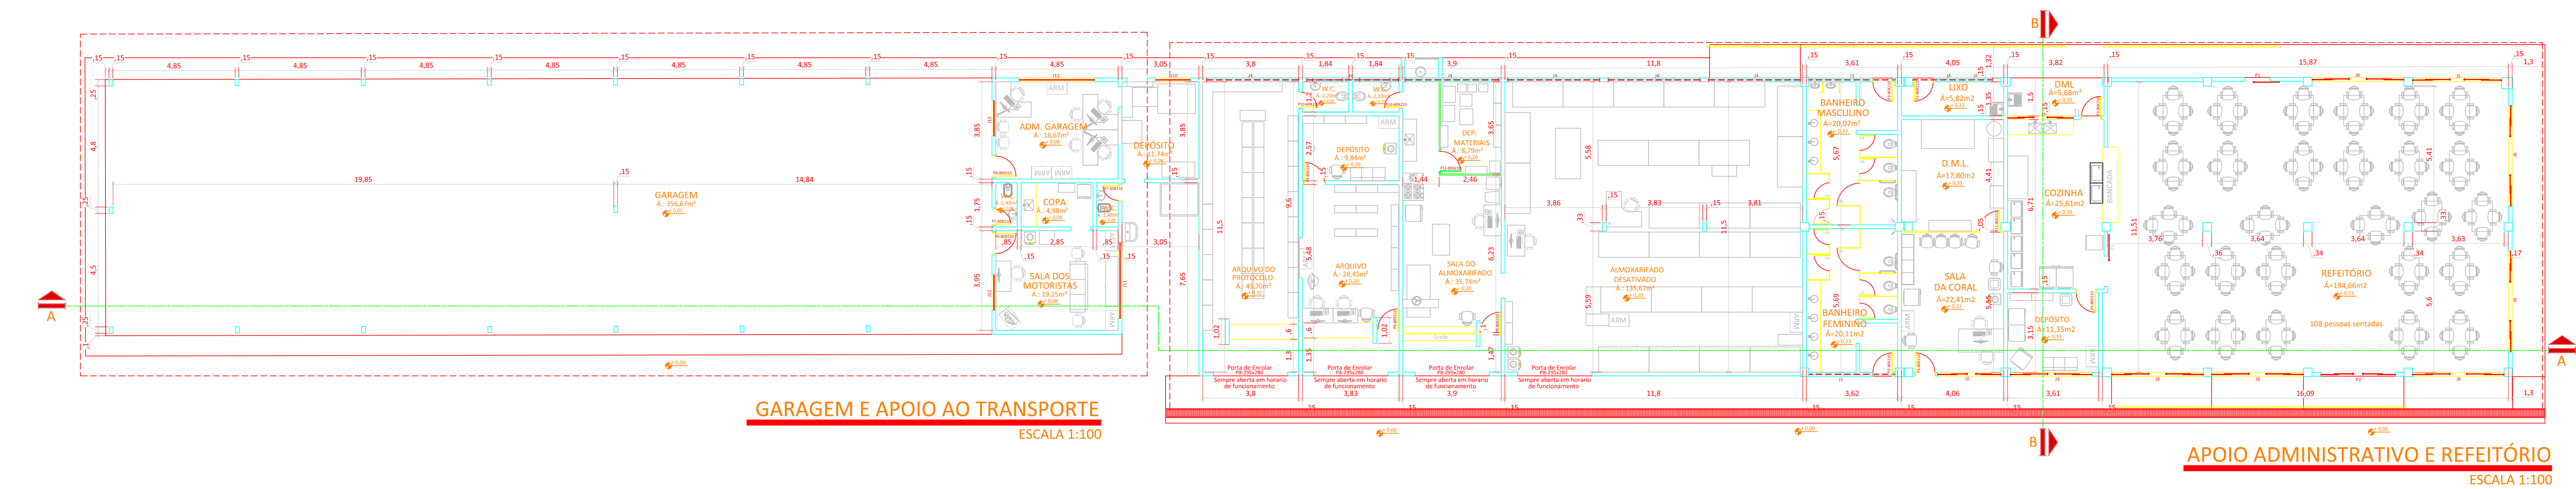

QUADRO DE ABERTURAS ADMIN. E REFEITÓRIO					
JANELAS	CÓDIGO	LARGURA	ALTURA	DETALHE	ESPECIFICAÇÕES
J1	3,43	0,50	3,14		VÍDRO USO DE ABIR TIPO BASCULANTE
J2	2,50	1,00	1,10		VÍDRO TEMPERADO DE CORRER 04 FOLHAS
J3	3,25	1,00	1,10		VÍDRO TEMPERADO DE CORRER 04 FOLHAS
J4	3,65	1,00	1,30		VÍDRO TEMPERADO DE CORRER 04 FOLHAS
J5	3,37	1,00	1,10		VÍDRO TEMPERADO DE CORRER 04 FOLHAS
J6	4,00	1,00	1,10		VÍDRO TEMPERADO DE CORRER 04 FOLHAS
J7	2,60	1,10	1,00		VÍDRO TEMPERADO DE CORRER 04 FOLHAS
J8	2,60	1,00	1,10		VÍDRO TEMPERADO DE CORRER 04 FOLHAS
J9	3,30	1,00	1,10		VÍDRO TEMPERADO DE CORRER 04 FOLHAS
J10	3,37	1,00	1,10		VÍDRO TEMPERADO DE CORRER 04 FOLHAS
J11	3,00	1,70	1,10		VÍDRO TEMPERADO DE CORRER 04 FOLHAS
J12	1,40	0,95	1,10		VÍDRO TEMPERADO DE CORRER 04 FOLHAS
PORTAS	CÓDIGO	LARGURA	ALTURA	DETALHE	ESPECIFICAÇÕES
P1	3,20	2,10			PORTA DE VÍDRO TEMPERADO TIPO CORRER
P2	2,95	2,10			PORTA DE VÍDRO TEMPERADO TIPO CORRER
P3	0,80	2,10			PORTA DE ALUMÍNIO DE ABIR
P4	0,60	1,80			PORTA DE ALUMÍNIO DE ABIR
P5	0,80	1,80			PORTA DE ALUMÍNIO E VÍDRO DE ABIR
P6	0,80	2,10			PORTA DE ALUMÍNIO E VÍDRO DE ABIR
P7	0,80	2,10			PORTA DE ALUMÍNIO DE ABIR
P8	2,95	2,80			PORTA DE ALUMÍNIO DE ENROLAR
P9	0,80	2,10			PORTA DE MADEIRA DE ABIR
P10	0,80	2,10			PORTA DE MADEIRA DE ABIR
P11	0,80	2,10			PORTA DE COMPENSADO NAVAL DE ABIR

4º PAVIMENTO- ANDAR QUE FUNCIONA UMA PARTE DA SECR. DE SAÚDE

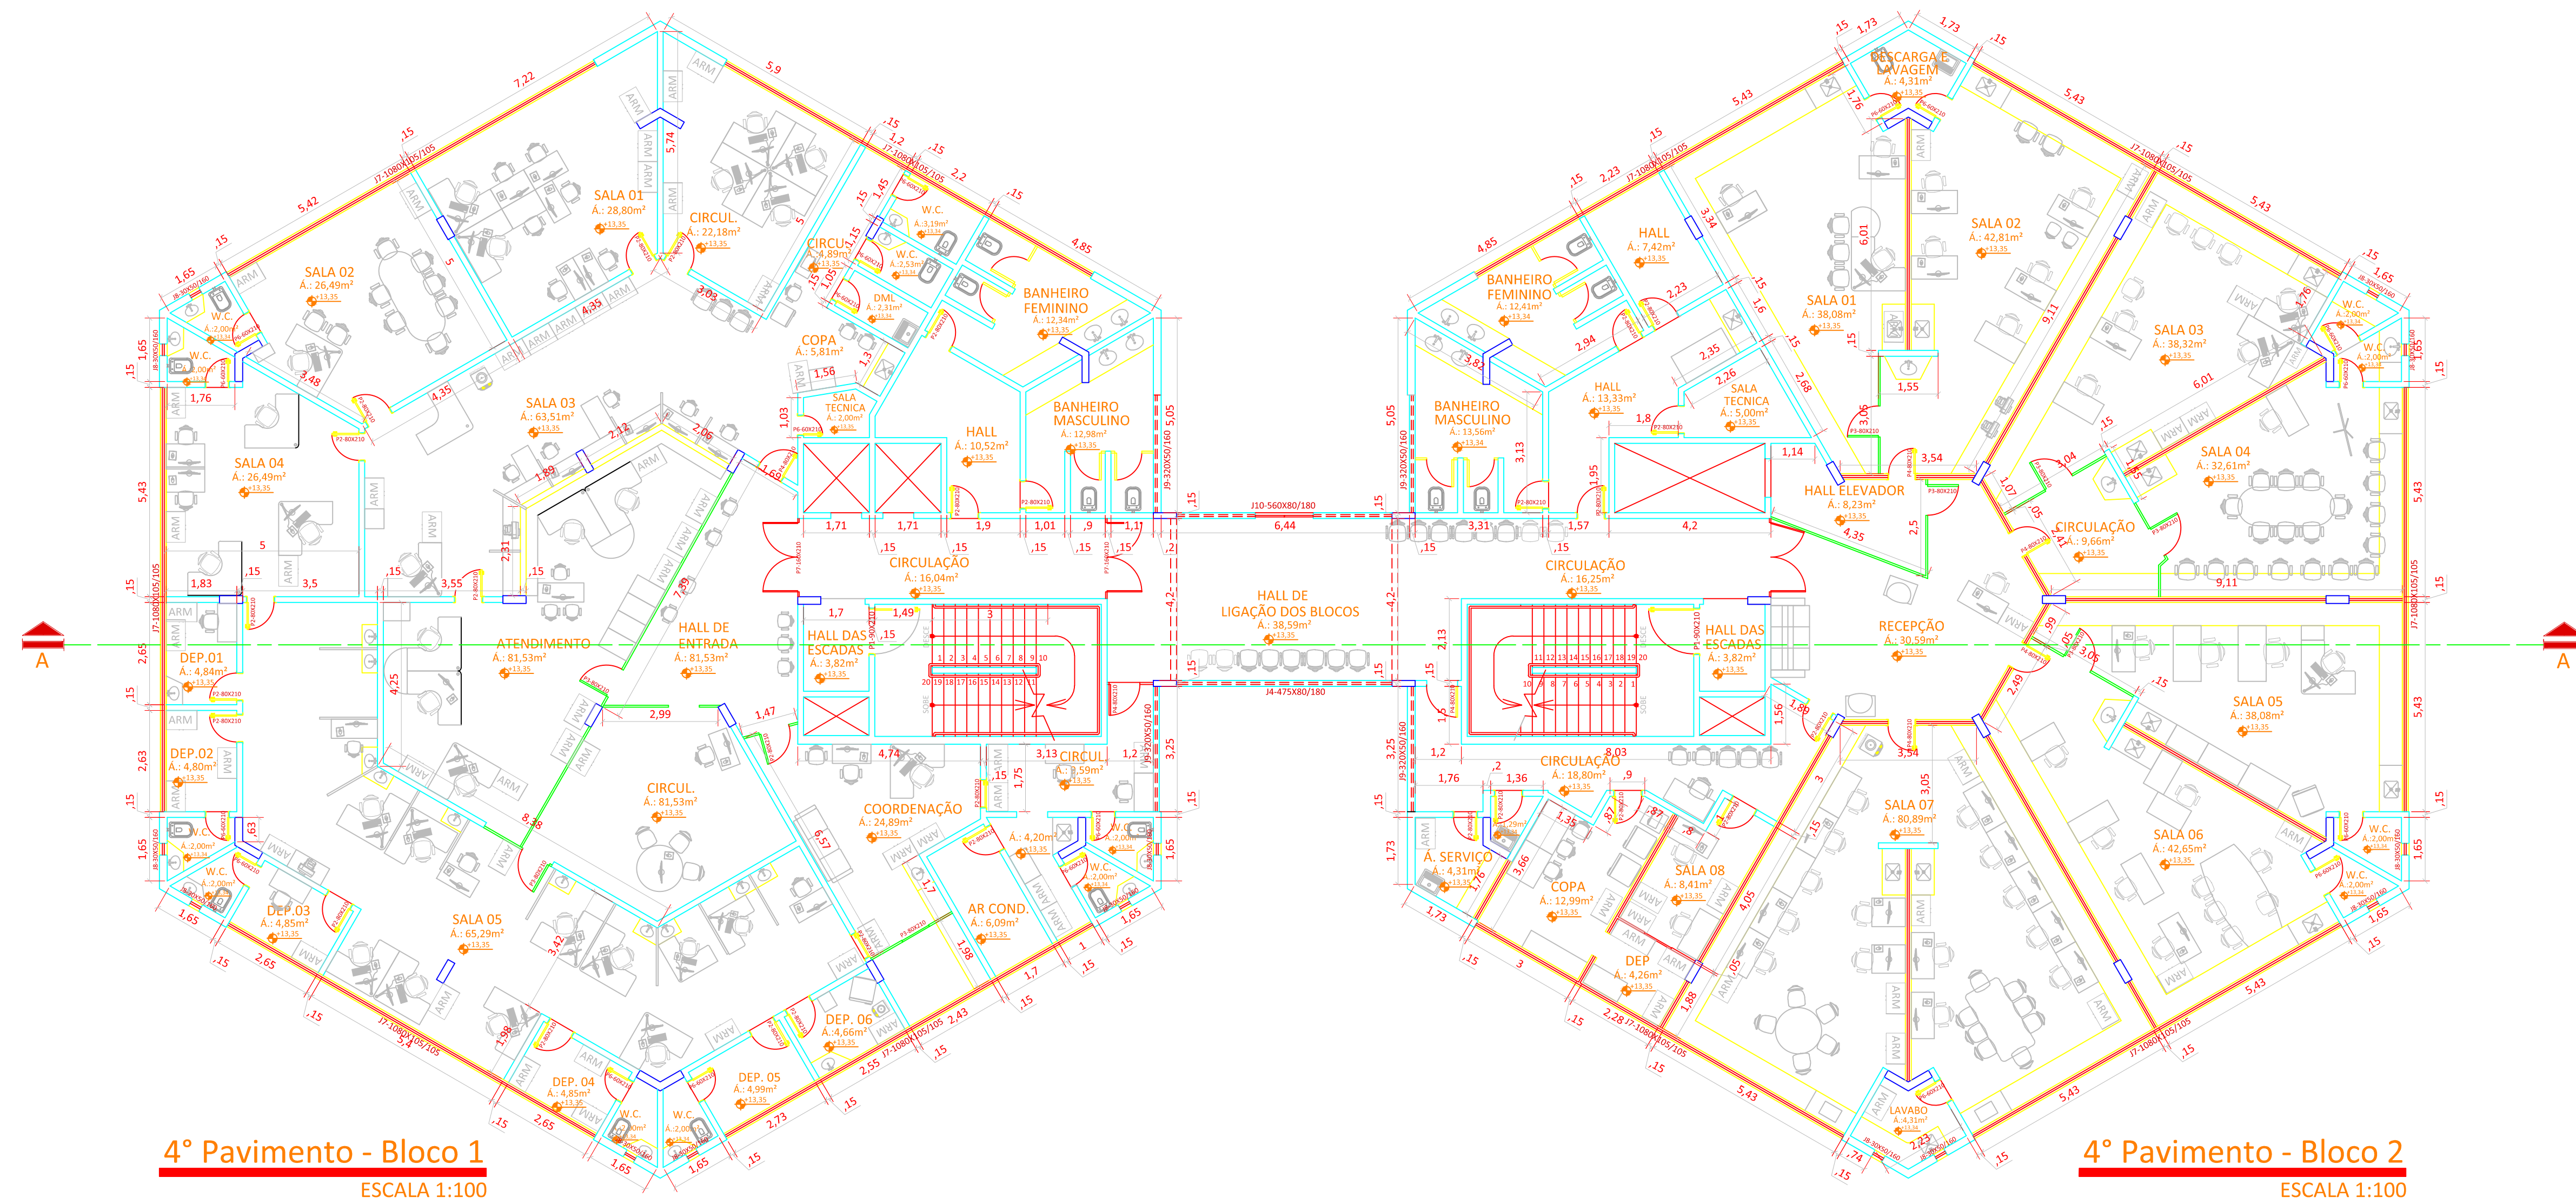

QUADRO DE ABERTURAS BLOCOS 1 e 2					
JANELAS	CÓDIGO	LARGURA	ALTURA	DETALHE	ESPECIFICAÇÕES
J1	5,40	0,80	1,80		JANELA DE ALUMÍNIO TIPO MAXIM AR
J2	3,40	0,50	2,20		JANELA DE ALUMÍNIO TIPO MAXIM AR
J3	5,40	0,50	2,20		JANELA DE ALUMÍNIO TIPO MAXIM AR
J4	4,75	0,80	3,80		JANELA DE ALUMÍNIO TIPO MAXIM AR
J5	4,50	0,80	2,20		JANELA DE ALUMÍNIO TIPO MAXIM AR
J6	1,60	1,00	1,00		JANELA DE ALUMÍNIO DE CORRER VÍDRO USO 6mm
J7	10,80	1,05	1,05		JANELA DE ALUMÍNIO TIPO MAXIM AR
J8	0,30	0,50	1,60		JANELA DE ALUMÍNIO TIPO MAXIM AR
J9	3,20	0,50	1,60		JANELA DE ALUMÍNIO TIPO MAXIM AR
J10	5,60	0,80	1,80		JANELA DE ALUMÍNIO TIPO MAXIM AR
J11	3,15	1,05	1,05		JANELA DE ALUMÍNIO TIPO MAXIM AR

PORTAS	CÓDIGO	LARGURA	ALTURA	DETALHE	ESPECIFICAÇÕES
P1	0,80	2,10			PORTA CORTA FOGO
P2	0,80	2,10			PORTA DE MADEIRA
P3	0,80	2,10			PORTA DE COMPENSADO NAVAL
P4	0,80	2,10			PORTA DE ALUMÍNIO COM VÍDRO TEMPERADO 6mm
P5	0,90	2,10			PORTA COM TRATAMENTO ACÚSTICO
P6	0,80	2,10			PORTA DE MADEIRA
P7	0,80	2,10			PORTA DE ALUMÍNIO COM VÍDRO TEMPERADO 6mm
P8	0,80	2,10			PORTA DE COMPENSADO NAVAL
P9	0,80	2,10			PORTA DE MADEIRA
P10	0,80	2,80			PORTA DE ALUMÍNIO COM VÍDRO TEMPERADO 6mm
P11	0,80	2,30			PORTA DE ALUMÍNIO COM VÍDRO TEMPERADO 6mm

TIPO 17 - ED. SEDE ADM. IPASGO

ESTADO DE GOIÁS
CORPO DE BOMBEIROS MILITAR

PROCESSO N.º...../.....

1. () Projeto original
2. () Por atualização: Projeto original
3. () Por substituição: Projeto original
4. () Por adequação de edificação existente:
Data comprovada da edificação:

APROVADO

EM

Analista:

DESENHO TÉCNICO

PROJETO SEDE DO IPASGO

ENDEREÇO: AVENIDA 1.ª RADIAL, N.º 586, QUADRA F, SETOR PEDRO LUDOVICO - GOIÂNIA - GO

PROPRIETÁRIO: INSTITUTO DE ASSISTÊNCIA DOS SERVIDORES PÚBLICOS DO ESTADO DE GOIÁS

AUTOR: ARQ. ITALO LOPES CANDIDO - CAU/TO-A73896-4

ÁREA TOTAL	14.348,37 m²	ÁREA ÚTIL	1.040,00 m²	ÁREA TOTAL COBERTA	14.497,00 m²	Nº DE PAVIMENTOS	1	DATA	JUL / 2016
CONTEÚDO:									PRANCHA
PLANTA BAIXA DO ANEXO - ADMIN. E RESTAURANTE									3/8
PLANTA BAIXA DO 4º PAV. DO BLOCO 1 E 2									
CORTES									
QUADROS DE ABERTURA									

Pav. Térreo - Bloco 3
ESCALA 1:100

Pav. Térreo - Bloco 4
ESCALA 1:100

QUADRO DE ABERTURAS BLOCOS 3 e 4						
JANELAS	ESPECIFICAÇÕES					QUANT.
CÓDIGO	LARGURA	ALTURA	PETIÇÃO	ANELA DE ALUMÍNIO TIPO MAXIMAR		
11	5,40	0,80	1,80	ANELA DE ALUMÍNIO TIPO MAXIMAR		05
12	3,60	0,80	1,80	ANELA DE ALUMÍNIO TIPO MAXIMAR		15
13	2,00	0,80	1,80	ANELA DE ALUMÍNIO TIPO MAXIMAR		01
14	3,60	0,80	1,80	ANELA DE ALUMÍNIO TIPO MAXIMAR		02
15	4,00	1,10	3,00	ANELA DE ALUMÍNIO TIPO		13
16	14,80	1,30	1,05	ANELA DE ALUMÍNIO DE CORREIA/ VÍDEO 400 4mm		10
17	5,25	1,05	1,05	ANELA DE ALUMÍNIO DE CORREIA/ VÍDEO 400 4mm		40
18	4,40	0,80	1,50	ANELA DE ALUMÍNIO TIPO MAXIMAR		12
19	5,25	0,50	1,60	ANELA DE ALUMÍNIO TIPO MAXIMAR		22
110	4,50	0,80	1,80	ANELA DE ALUMÍNIO TIPO MAXIMAR		05
111	4,50	1,55	1,05	ANELA DE ALUMÍNIO DE CORREIA/ VÍDEO USO 4mm		05
112	9,60	1,20	0,90	ANELA DE ALUMÍNIO DE CORREIA/ VÍDEO USO 4mm		05
113	14,80	1,30	0,90	ANELA DE ALUMÍNIO DE CORREIA/ VÍDEO USO 4mm		05

PORTAS		ESPECIFICAÇÕES		QUANT.
CÓDIGO	LARGURA	ALTURA		
P1	0,80	2,10	PORTA CORTA FOGO	13
P2	0,80	2,10	PORTA DE COMPENSAÇÃO NAVAL	150
P3	0,80	2,10	PORTA DE ALUMÍNIO COM VIDRO TEMPERADO 4mm	01
P4	0,80	2,10	PORTA DE ALUMÍNIO COM VIDRO TEMPERADO 4mm	01
P5	0,90	2,10	PORTA DE ALUMÍNIO COM VIDRO TEMPERADO 4mm	03
P6	0,80	2,10	PORTA DE MADEIRA	02
P7	0,80	2,10	PORTA DE ALUMÍNIO COM VIDRO TEMPERADO 4mm	13
P8	0,80	2,10	PORTA DE MADEIRA	69
P9	0,80	2,10	PORTA DE ALUMÍNIO COM VIDRO TEMPERADO 4mm	01
P10	0,80	2,10	PORTA DE ALUMÍNIO COM VIDRO TEMPERADO 4mm	02
P11	0,80	2,10	PORTA DE MADEIRA	05
P12	0,80	2,10	PORTA DE ALUMÍNIO COM VIDRO TEMPERADO 4mm	06
P13	0,80	2,10	PORTA DE COMPENSAÇÃO NAVAL	01
P14	0,80	2,10	PORTA DE ALUMÍNIO COM VIDRO TEMPERADO 4mm	01

[illegible]

TIPO 17 - ED. SEDE ADM. IPASGO



ESTADO DE GOIÁS
CORPO DE BOMBEIROS MILITAR

PROCESSO N.º...../.....

1. () Projeto Original:/.....

2. () Por atualização: Projeto original/.....

3. () Por substituição: Projeto original/.....

4. () Por adequação de redificação existente:
Data comprovada de redificação:/.....

5. () Com Parecer Técnico: n.º/.....

APROVADO

EM/...../.....

Assinatura:

DESENHO TÉCNICO

PROJETO SEDE DO IPASGO

ENDEREÇO: AVENIDA 1.ª RADIAL, N.º 586, QUADRA F, SETOR PEDRO LUDOVICO - GOIÂNIA - GO

PROPRIETÁRIO: INSTITUTO DE ASSISTÊNCIA DOS SERVIDORES PÚBLICOS DO ESTADO DE GOIÁS

AUTOR: ARQ. ITALO LOPES CANDIDO - CAU/TO-A73896-4

ÁREA DO TERREIRO	PRA. TÉRREO	ÁREA TOTAL CONSTRUÍDA	Nº DE PAGAMENTOS	ESCALA	DATA
14.348,37 m ²	963,00 m ²	14.497,00 m ²	6	INDICADA	JUL / 2016

PLANTA BAIXA DO TÉRREO E 1.º PAV. - BLOCO 3 E 4
QUADRO DE ABERTURA

PRANCHA

4/8