



2º PAVIMENTO

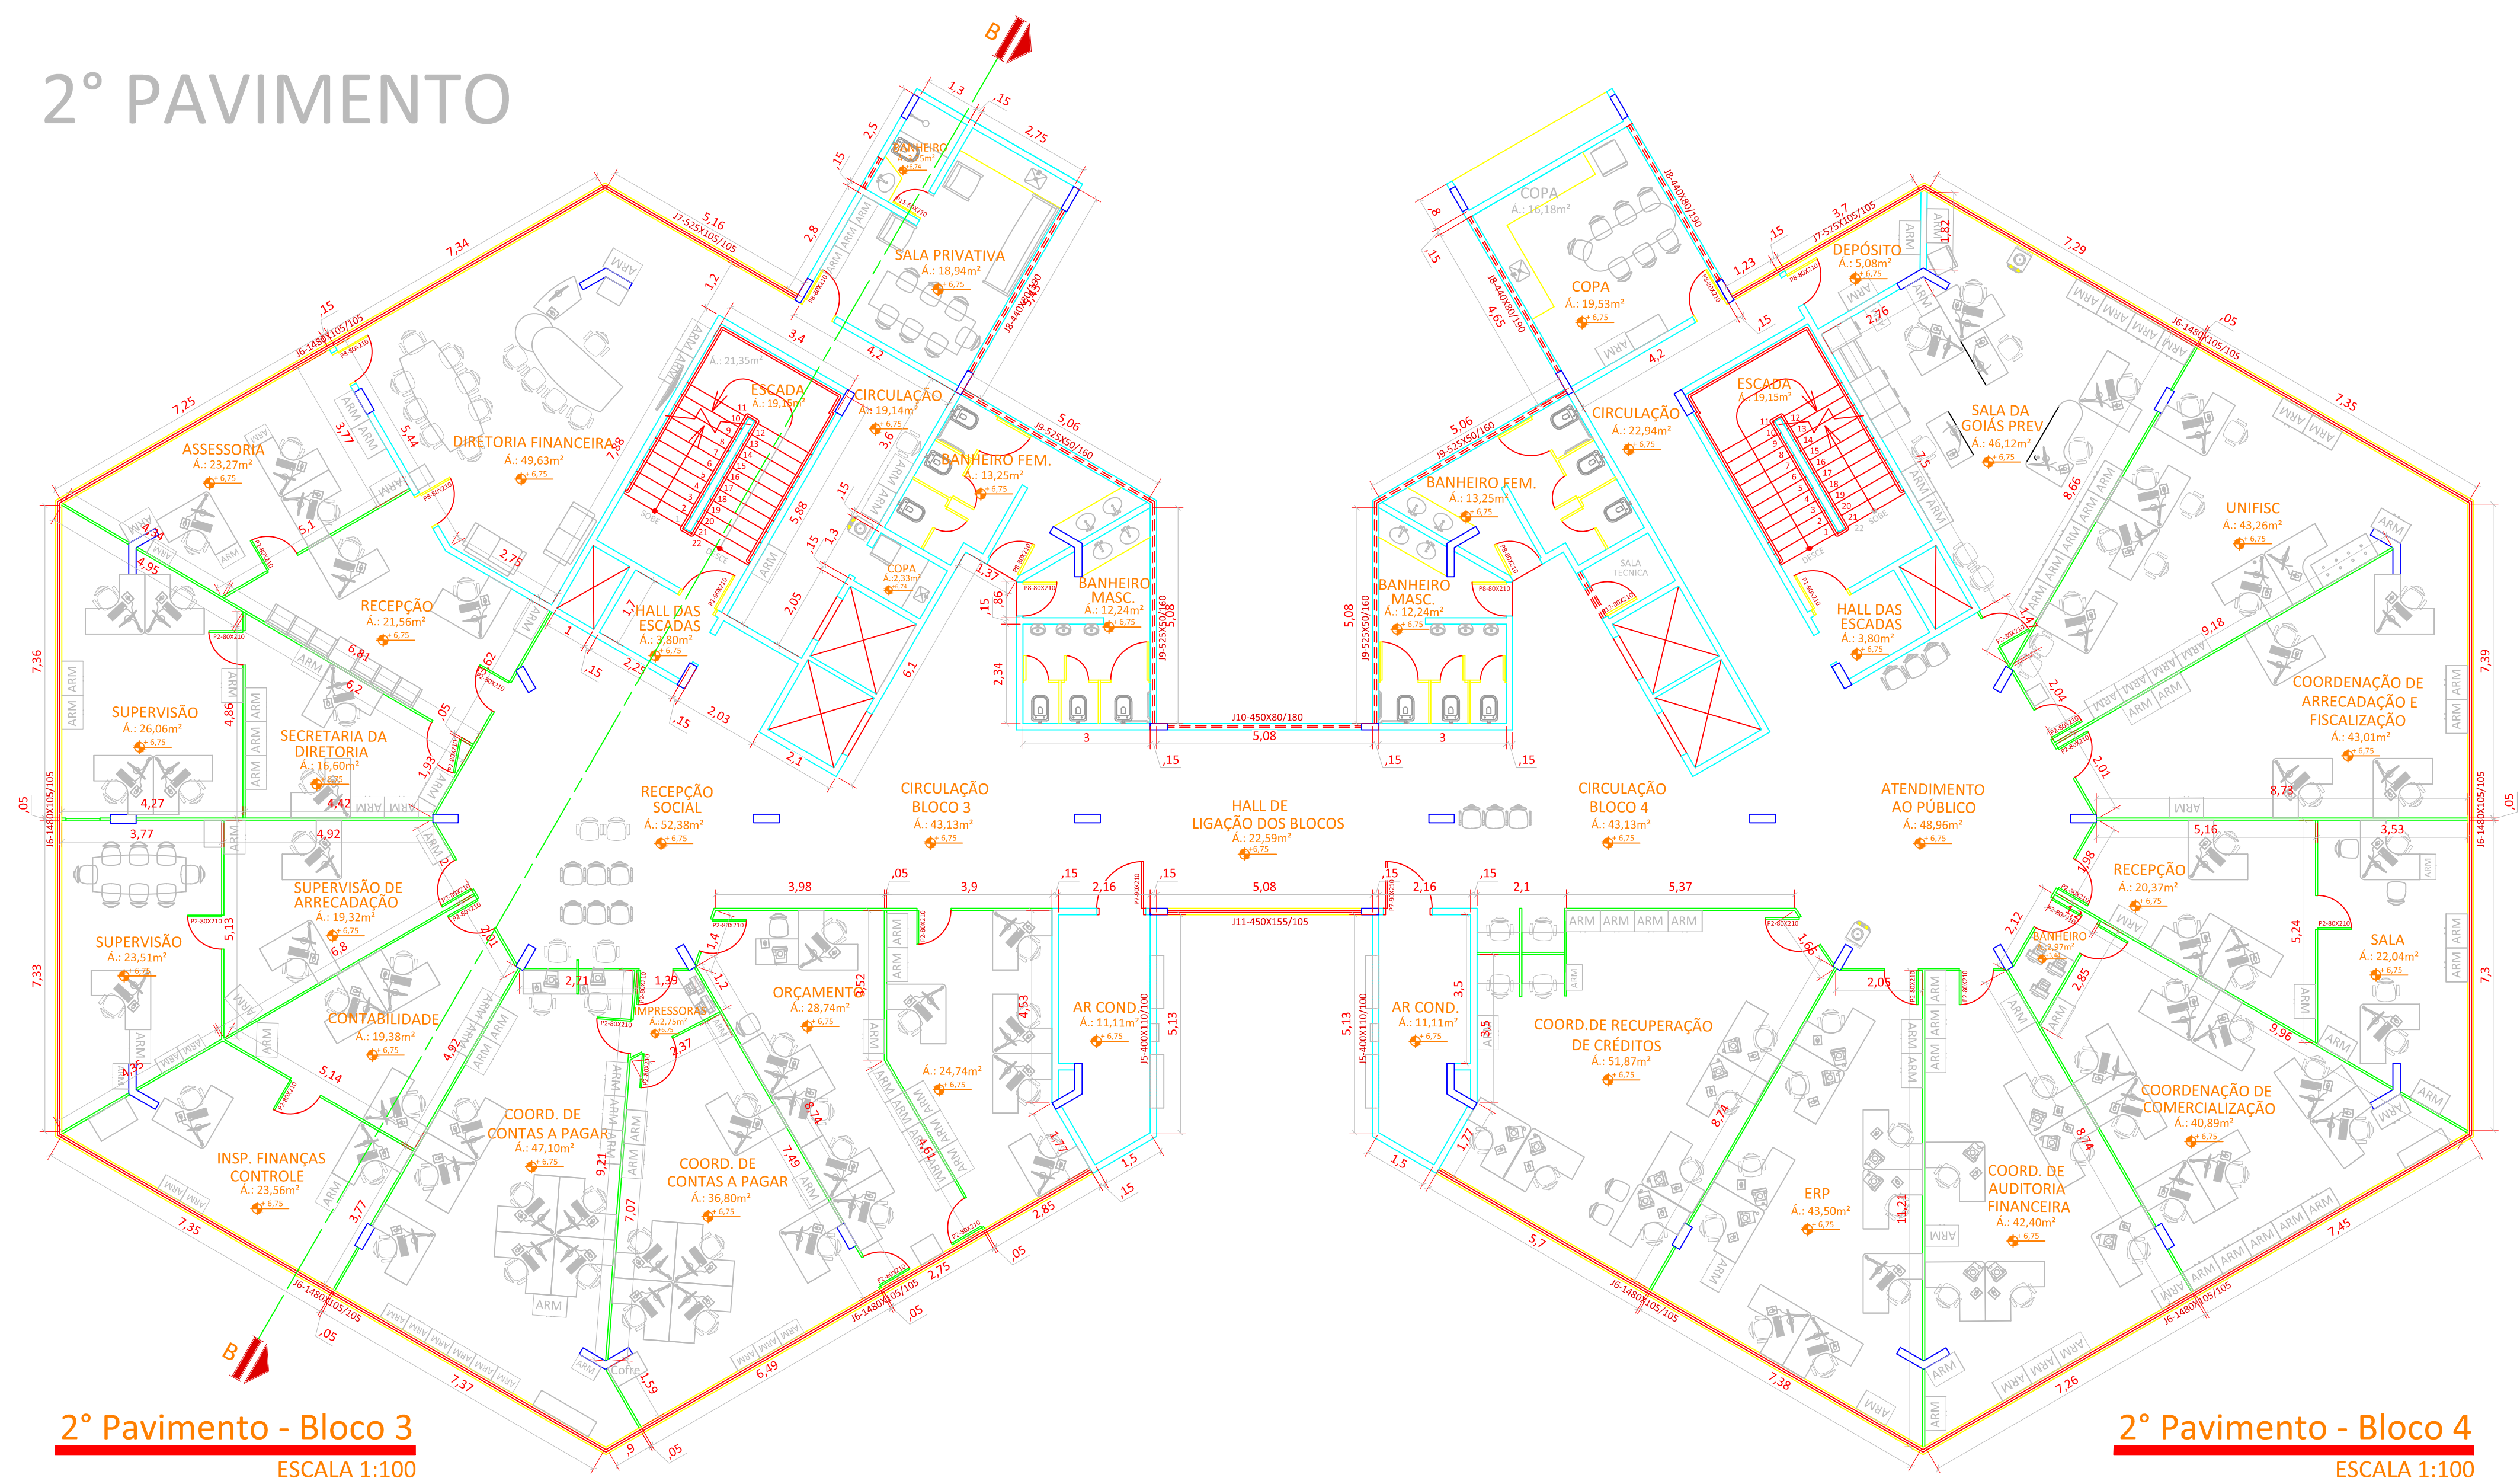

2º Pavimento - Bloco 3
ESCALA 1:100

2º Pavimento - Bloco 4
ESCALA 1:100

3º PAVIMENTO

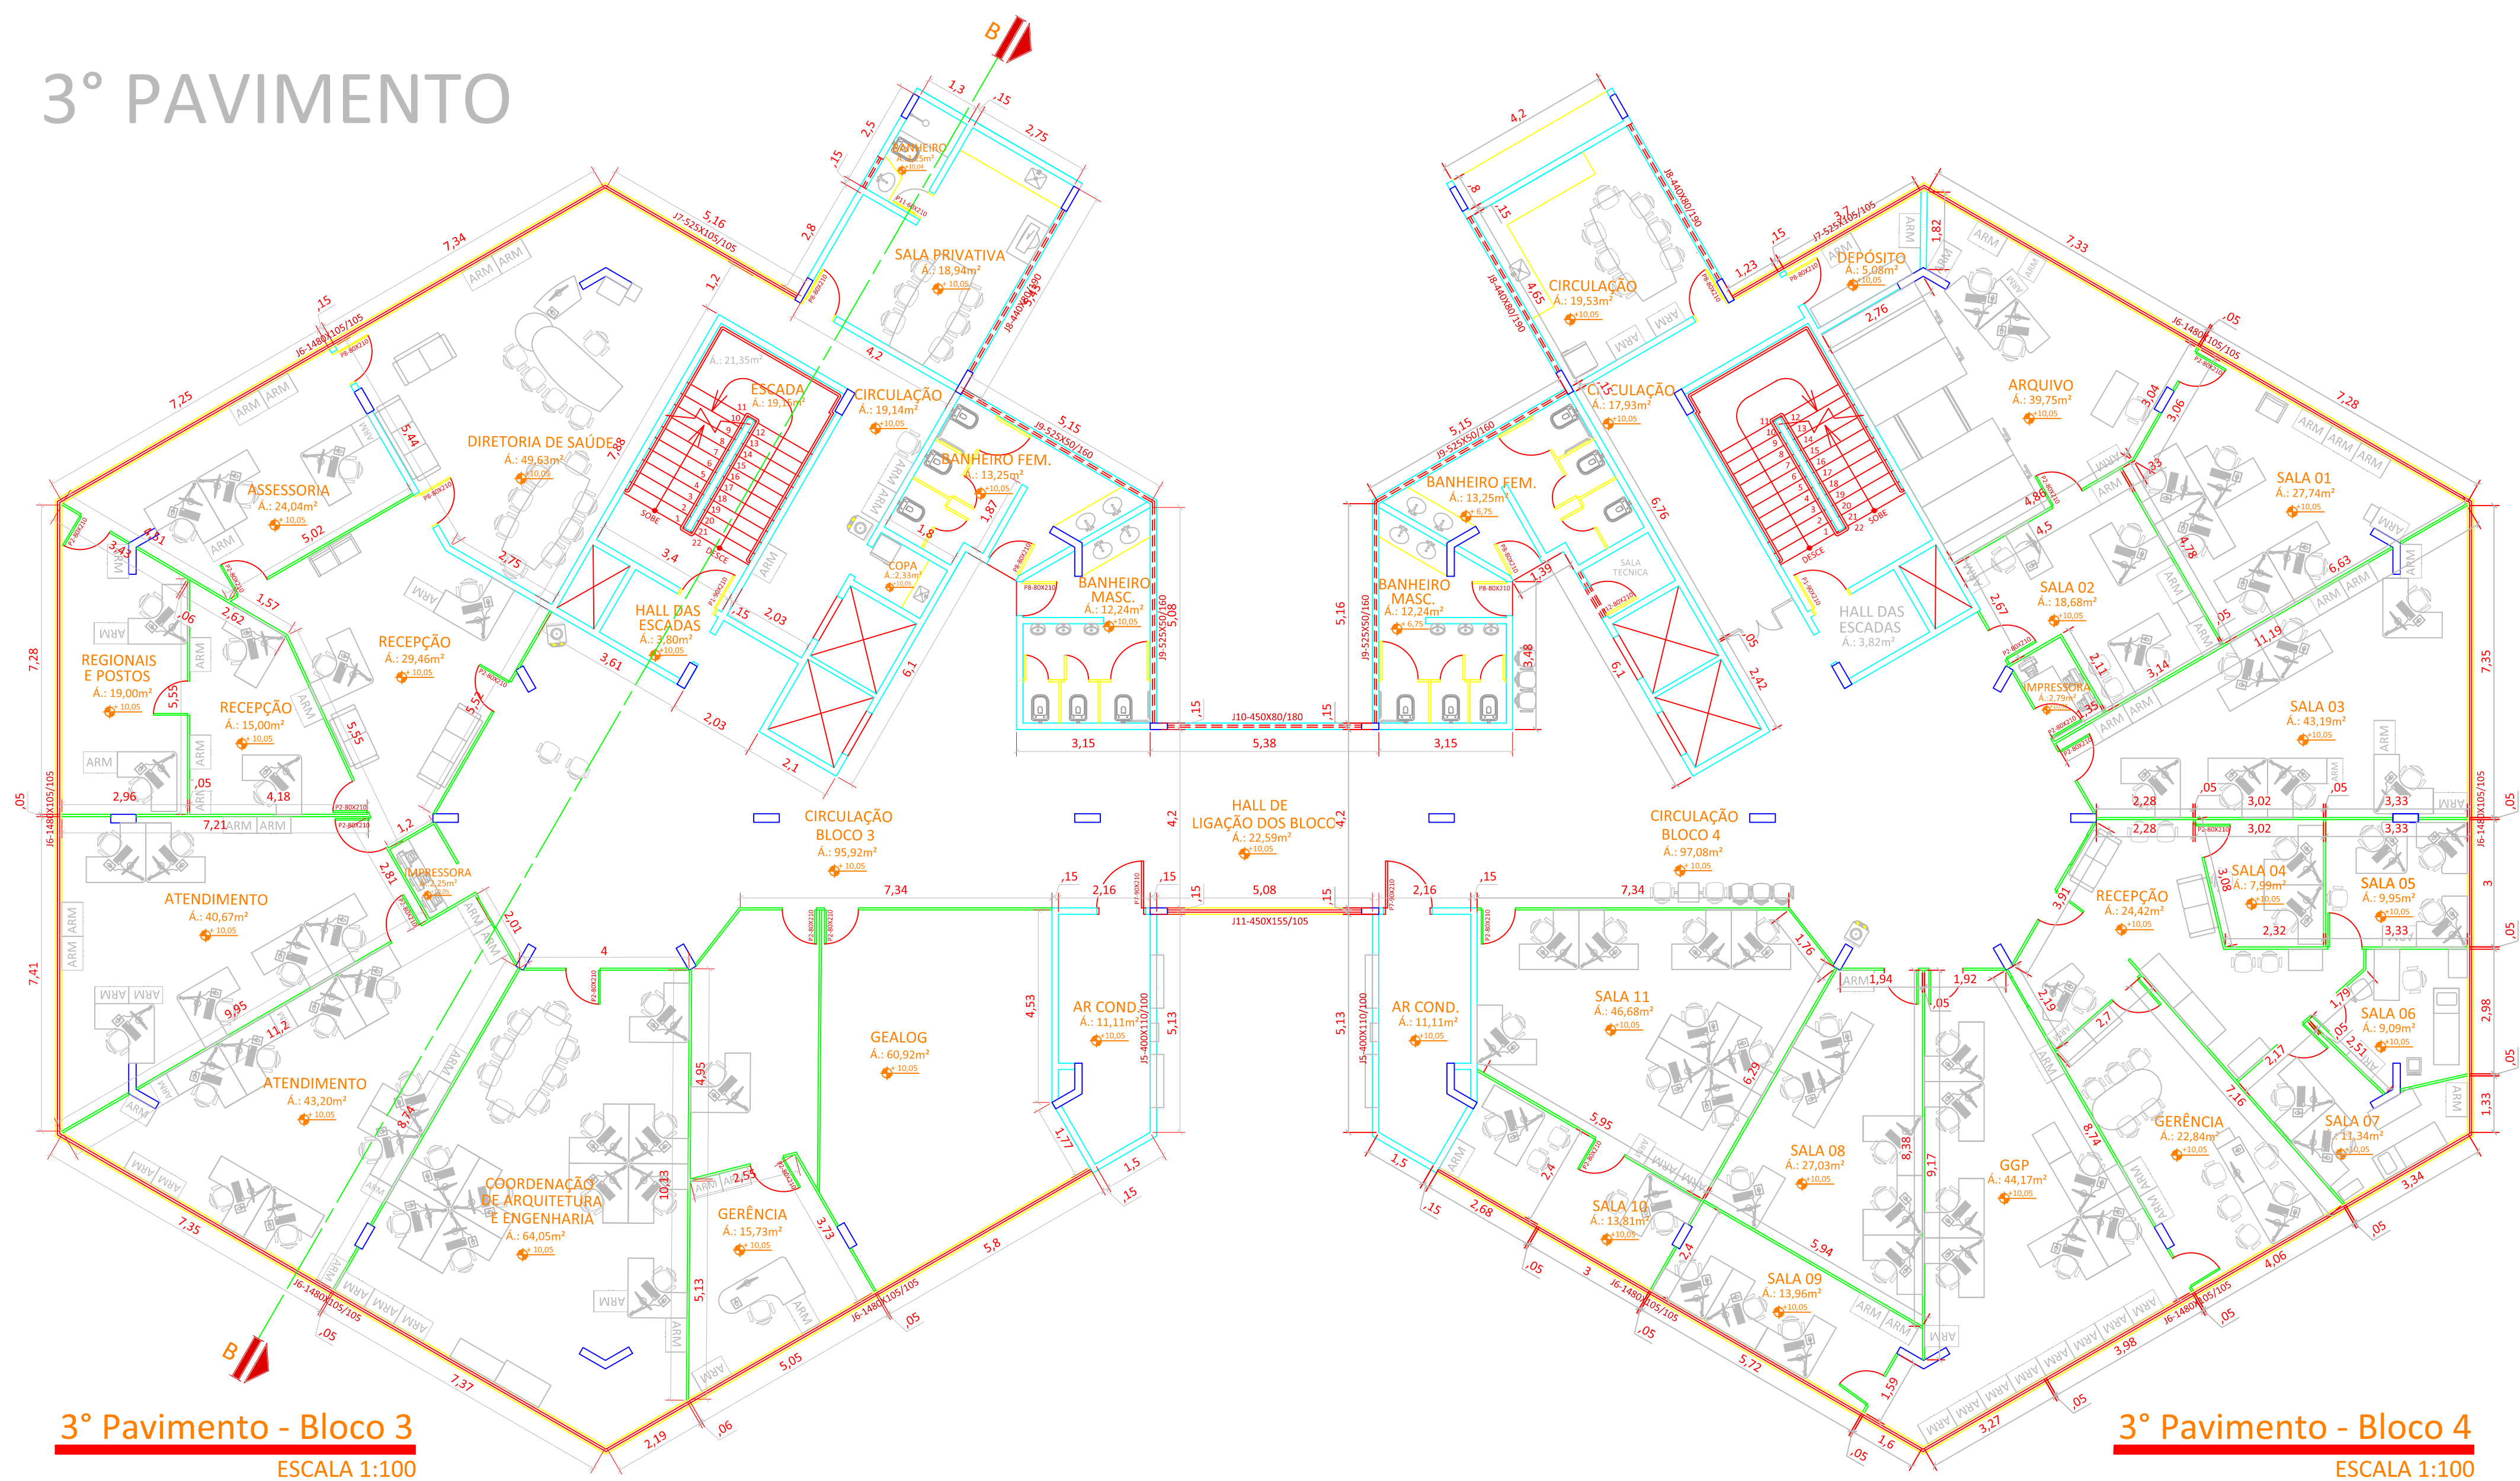

3º Pavimento - Bloco 3
ESCALA 1:100

3º Pavimento - Bloco 4
ESCALA 1:100

QUADRO DE ABERTURAS BLOCOS 3 e 4					
JANELAS	CODIGO	LARGURA	ALTURA	ESPECIFICACOES	QUANT
	J1	5,40	0,80	JANELA DE ALUMINIO TIPO MAXIMA AR	15
	J2	3,60	0,80	JANELA DE ALUMINIO TIPO MAXIMA AR	03
	J3	2,00	0,80	JANELA DE ALUMINIO TIPO MAXIMA AR	02
	J4	3,40	0,80	JANELA DE ALUMINIO TIPO MAXIMA AR	01
	J5	4,00	1,10	JANELA DE ALUMINIO TIPO MAXIMA AR	13
	J6	14,80	1,05	JANELA DE ALUMINIO DE CORREIO/VIDRO LISO 4mm	40
	J7	5,25	1,05	JANELA DE ALUMINIO DE CORREIO/VIDRO LISO 4mm	10
	J8	4,40	0,80	JANELA DE ALUMINIO TIPO MAXIMA AR	12
	J9	5,25	0,50	JANELA DE ALUMINIO TIPO MAXIMA AR	22
	J10	4,50	0,80	JANELA DE ALUMINIO TIPO MAXIMA AR	05
	J11	4,50	1,55	JANELA DE ALUMINIO DE CORREIO/VIDRO LISO 4mm	05
	J12	9,60	1,20	JANELA DE ALUMINIO DE CORREIO/VIDRO LISO 4mm	05
	J13	14,80	1,20	JANELA DE ALUMINIO DE CORREIO/VIDRO LISO 4mm	05

PORTAS			
CODIGO	LARGURA	ALTURA	ESPECIFICACOES
P1	0,80	2,10	PORTA CORTA FOGO
P2	0,80	2,10	PORTA DE COMPENSADO NAVAL
P3	0,80	2,10	PORTA DE ALUMINIO COM VIDRO TEMPERADO 4mm
P4	0,80	2,10	PORTA DE ALUMINIO COM VIDRO TEMPERADO 4mm
P5	0,90	2,10	PORTA DE ALUMINIO COM VIDRO TEMPERADO 4mm
P6	0,80	2,10	PORTA DE MADEIRA
P7	0,80	2,10	PORTA DE ALUMINIO COM VIDRO TEMPERADO 4mm
P8	0,80	2,10	PORTA DE MADEIRA
P9	0,80	2,10	PORTA DE ALUMINIO COM VIDRO TEMPERADO 4mm
P10	0,80	2,10	PORTA DE ALUMINIO COM VIDRO TEMPERADO 4mm
P11	0,80	2,10	PORTA DE MADEIRA
P12	0,80	2,10	PORTA DE ALUMINIO COM VIDRO TEMPERADO 4mm
P13	0,80	2,10	PORTA DE COMPENSADO NAVAL
P14	0,80	2,10	PORTA DE ALUMINIO COM VIDRO TEMPERADO 4mm

TIPO 17 - ED. SEDE ADM. IPASGO

ESTADO DE GOIÁS
CORPO DE BOMBEIROS MILITAR

PROCESSO N.º...../.....
1. () Projeto original
2. () Por atualização; Projeto original
3. () Por substituição; Projeto original
4. () Por adequação de edificação existente;
Data comprovada da edificação:/...../.....
5. () Com Planos Técnicos n.º.....
APROVADO
EM/...../.....
Analista:

DESENHO TÉCNICO
PROJETO SEDE DO IPASGO

ENDEREÇO: AVENIDA 1.ª RADIAL, N.º 586, QUADRA F, SETOR PEDRO LUDOVICO - GOIÂNIA - GO


PROPRIETÁRIO: INSTITUTO DE ASSISTÊNCIA DOS SERVIDORES PÚBLICOS DO ESTADO DE GOIÁS

AUTOR: ARQ. ITALO LOPES CANDIDO - CAU/TO-A73896-4

ÁREA TOTAL	ÁREA ÚTIL	ÁREA TOTAL CONSTRUIDA	Nº DE PAVIMENTOS	ESCALA	DATA
14.348,37 m²	963,00 m²	14.497,00 m²	6	INDICADA	JUL / 2016

CONTEÚDO:	PRANCHA
PLANTA BAIXA DO 2.º e 3.º PAV. - BLOCO 3 E 4 QUADRO DE ABERTURAS	5/8


4° PAVIMENTO

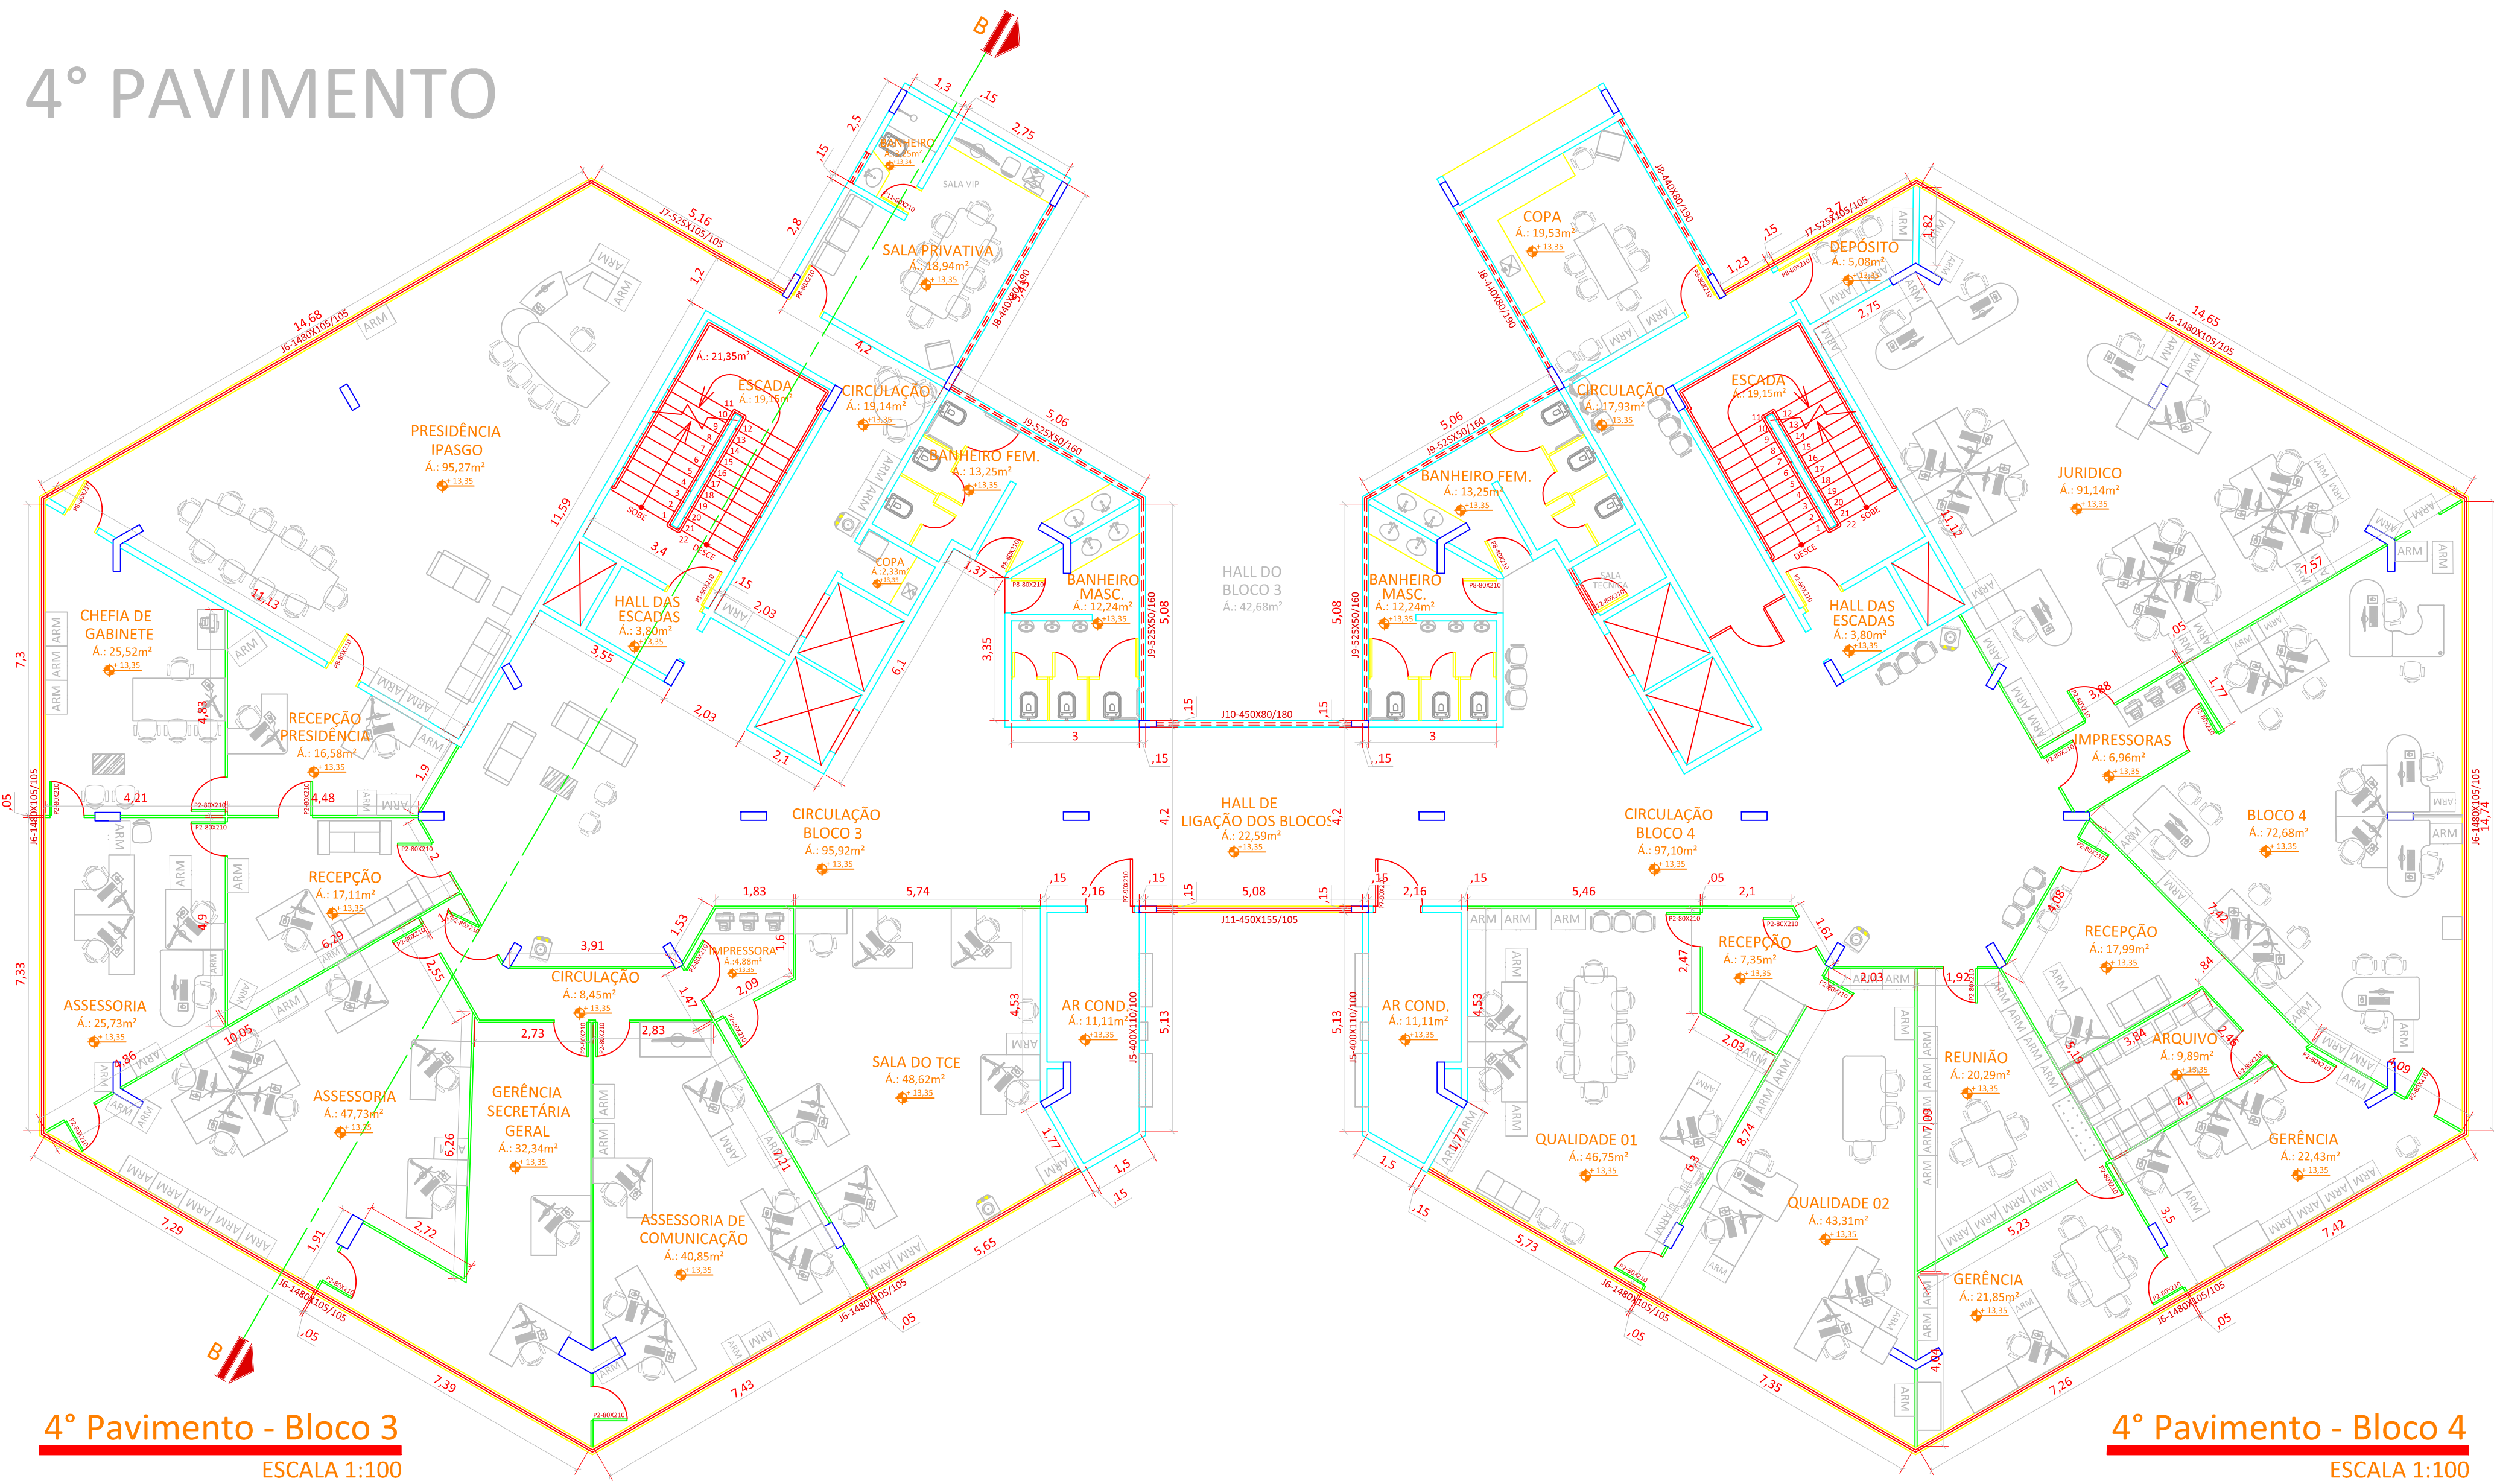

4° Pavimento - Bloco 3
ESCALA 1:100


4° Pavimento - Bloco 4
ESCALA 1:100

6° PAVIMENTO

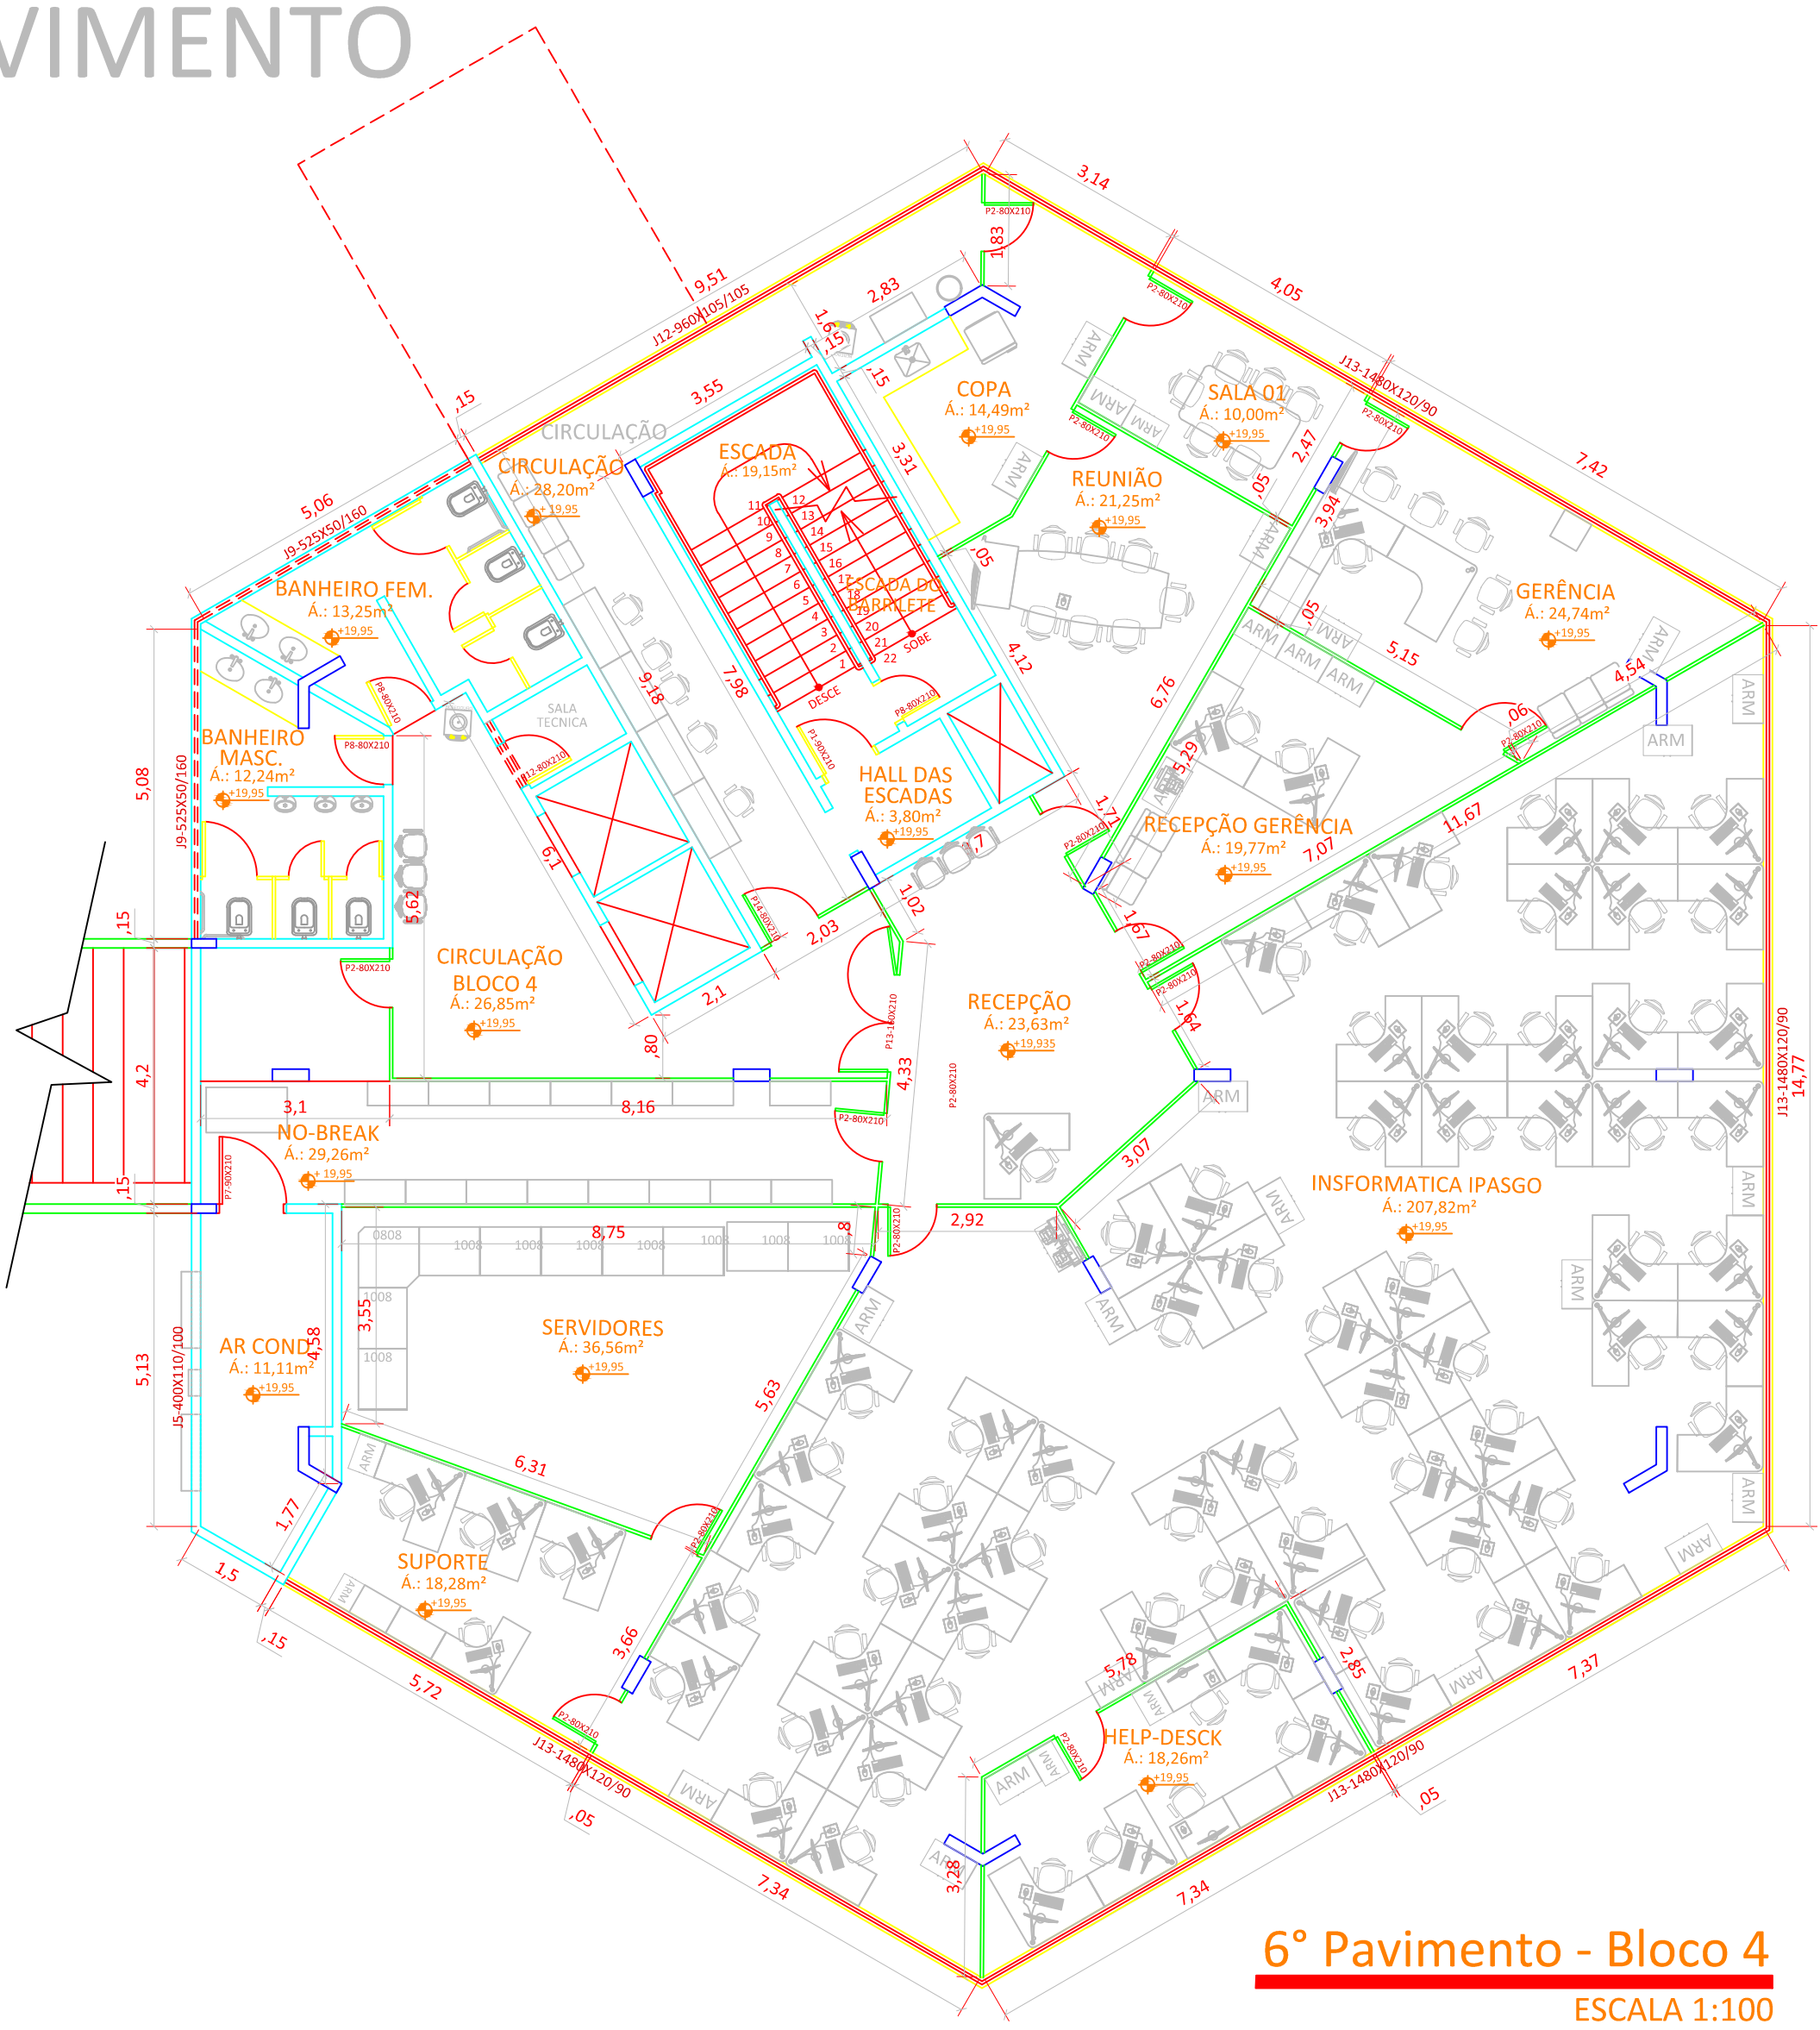

6° Pavimento - Bloco 4
ESCALA 1:100

5° PAVIMENTO-ANDAR EM FUNCIONAMENTO DA GOIÁS PREV.

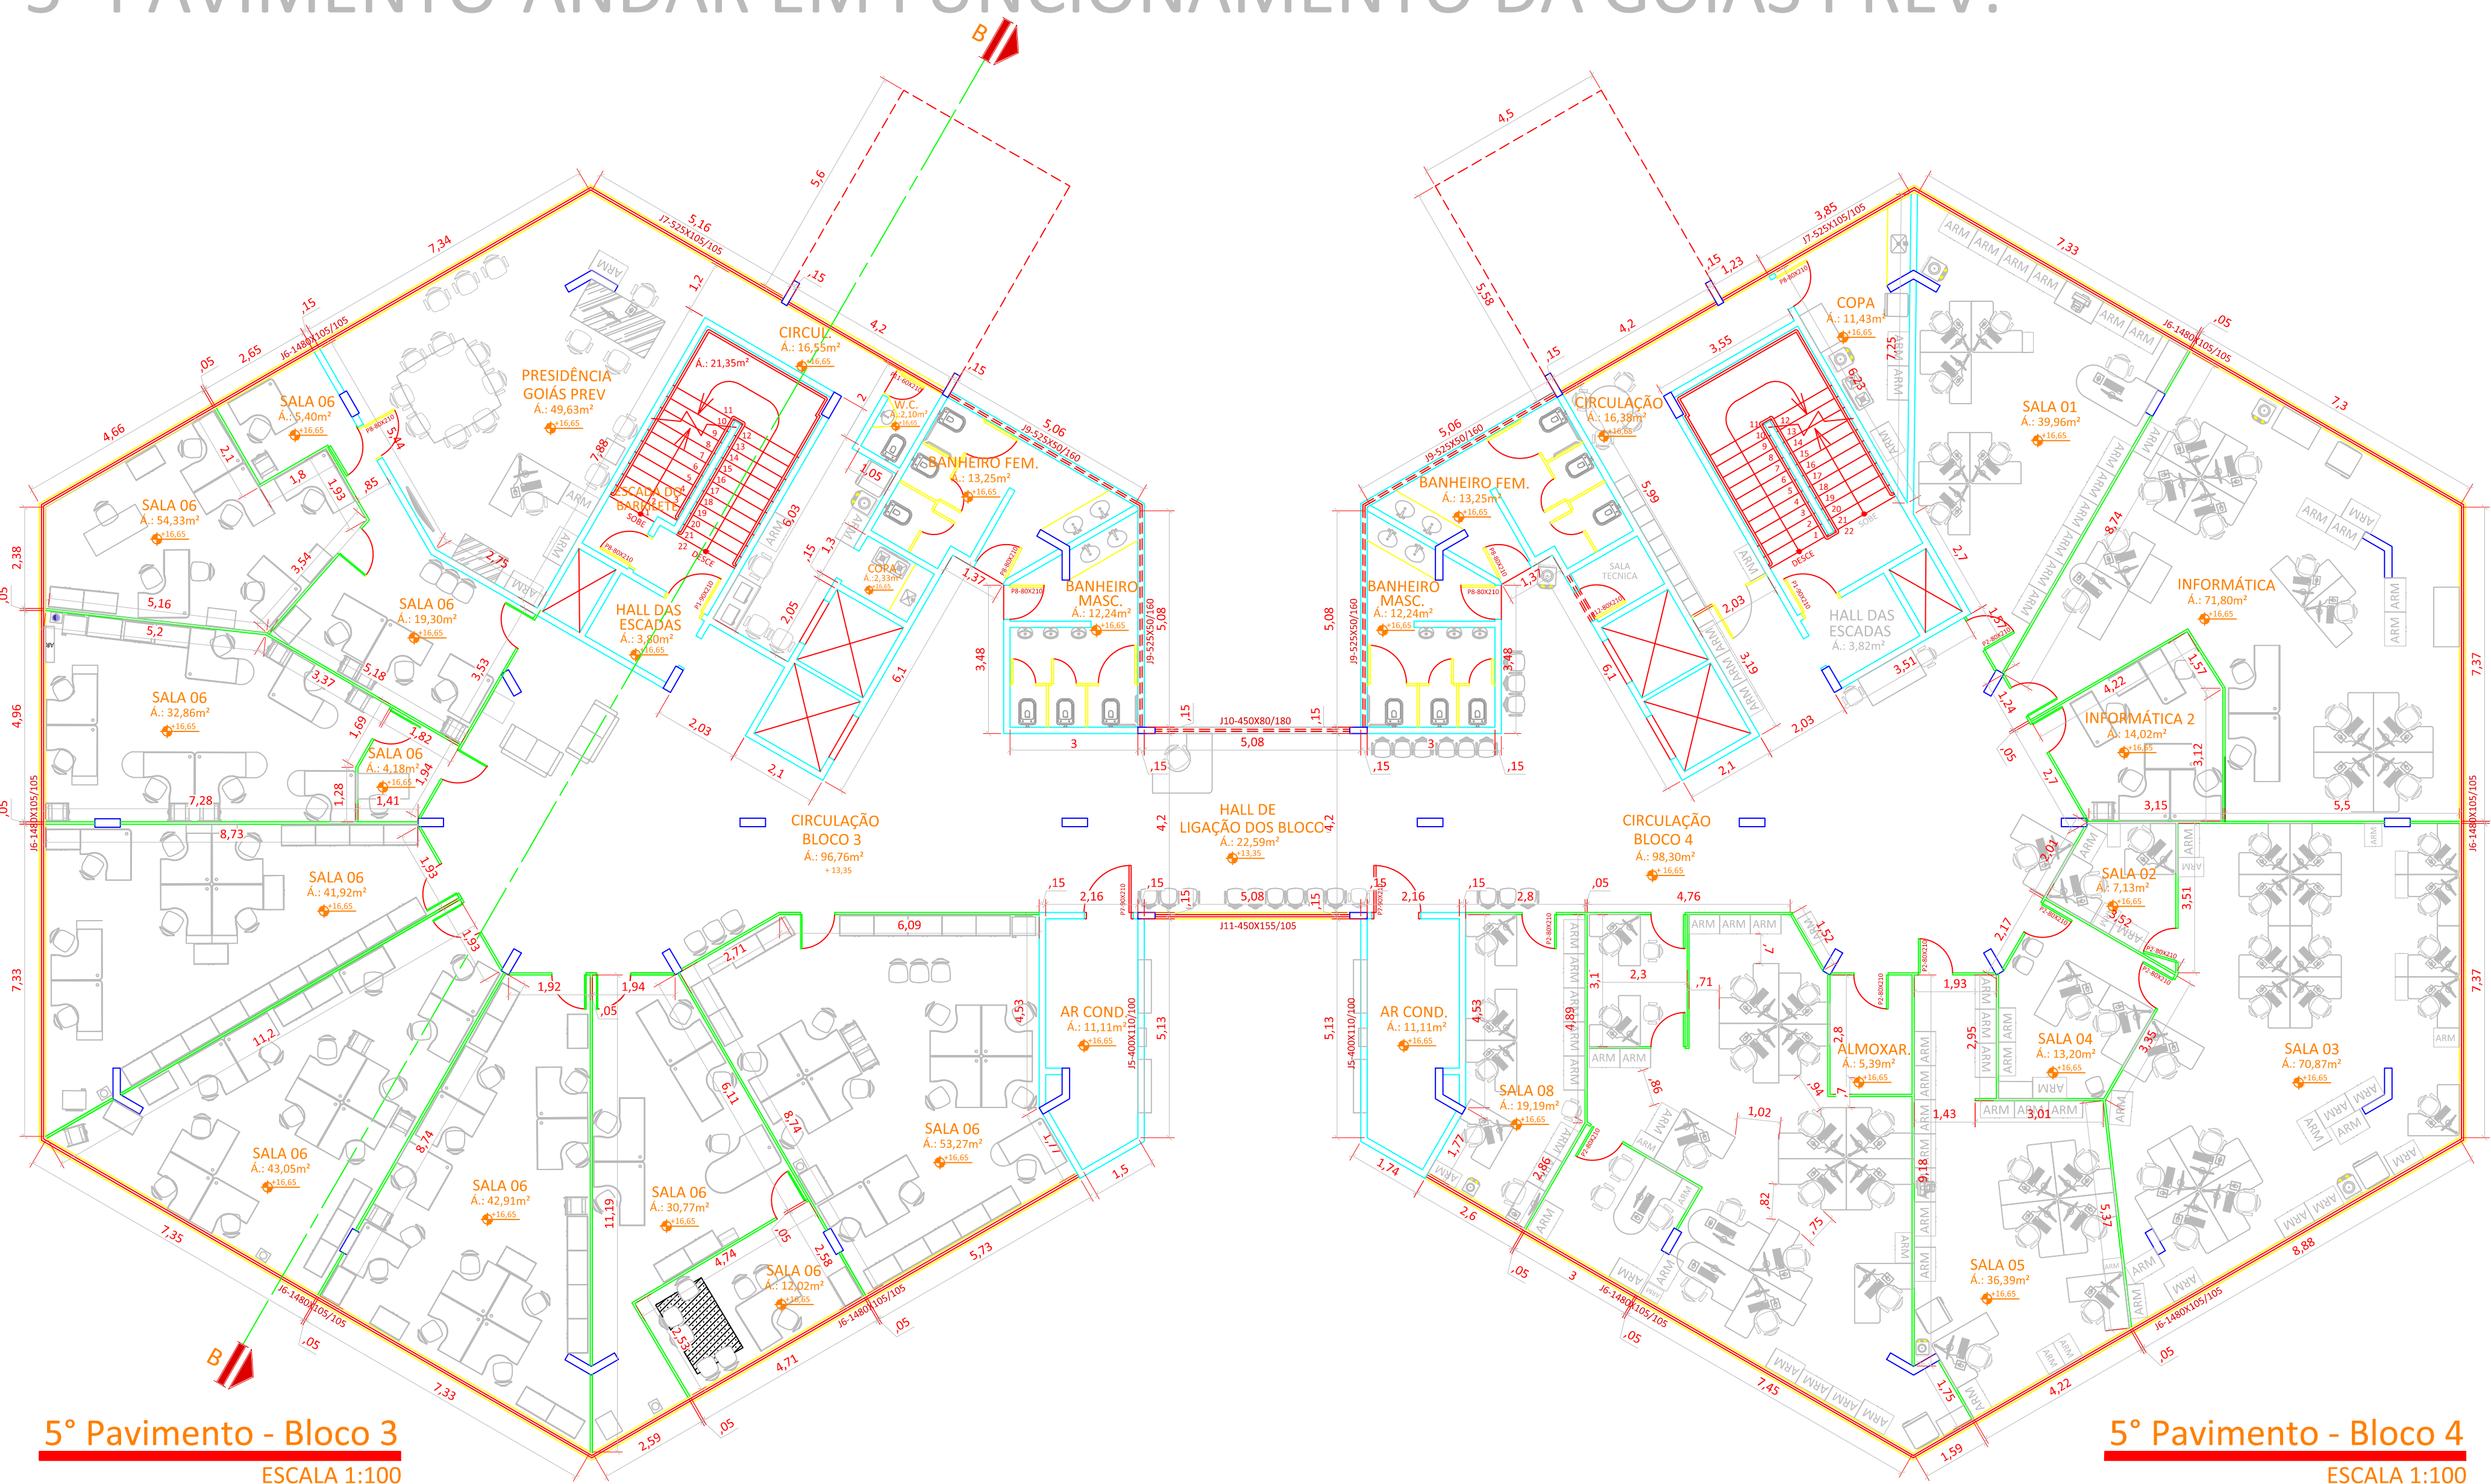

5° Pavimento - Bloco 3
ESCALA 1:100

5° Pavimento - Bloco 4
ESCALA 1:100

QUADRO DE ABERTURAS BLOCOS 3 e 4					
JANELAS					
CODIGO	LARGURA	ALTURA	PETITOL	ESPECIFICAÇÕES	QUANT.
J1	5,40	0,80	1,80	JANELA DE ALUMINIO TIPO	15
J2	3,60	0,80	1,80	JANELA DE ALUMINIO TIPO	03
J3	2,00	0,80	1,80	JANELA DE ALUMINIO TIPO	02
J4	3,40	0,80	1,80	JANELA DE ALUMINIO TIPO	01
J5	4,00	1,10	1,00	JANELA DE ALUMINIO TIPO	13
J6	14,80	1,05	1,05	JANELA DE ALUMINIO DE CORRER/	40
J7	5,25	1,05	1,05	JANELA DE ALUMINIO DE CORRER/	10
J8	4,40	0,80	1,90	JANELA DE ALUMINIO TIPO	12
J9	5,25	0,50	1,60	JANELA DE ALUMINIO TIPO	22
J10	4,50	0,80	1,80	JANELA DE ALUMINIO TIPO	05
J11	4,50	1,55	1,05	JANELA DE ALUMINIO DE CORRER/	05
J12	9,60	1,20	0,90	JANELA DE ALUMINIO DE CORRER/	05
J13	14,80	1,30	0,90	JANELA DE ALUMINIO DE CORRER/	05

PORTAS				
CODIGO	LARGURA	ALTURA	ESPECIFICAÇÕES	QUANT.
P1	0,80	2,10	PORTA CORTA FOGO	13
P2	0,80	2,10	PORTA DE COMPENSADO NAVAL	150
P3	0,80	2,10	PORTA DE ALUMINIO COM VIDRO TEMPERADO 6mm	01
P4	0,80	2,10	PORTA DE ALUMINIO COM VIDRO TEMPERADO 6mm	03
P5	0,90	2,10	PORTA DE ALUMINIO COM VIDRO TEMPERADO 6mm	01
P6	0,80	2,10	PORTA DE MADEIRA	02
P7	0,80	2,10	PORTA DE ALUMINIO COM VIDRO TEMPERADO 6mm	13
P8	0,80	2,10	PORTA DE MADEIRA	69
P9	0,80	2,10	PORTA DE ALUMINIO COM VIDRO TEMPERADO 6mm	01
P10	0,80	2,10	PORTA DE ALUMINIO COM VIDRO TEMPERADO 6mm	02
P11	0,80	2,10	PORTA DE MADEIRA	05
P12	0,80	2,10	PORTA DE ALUMINIO COM VIDRO TEMPERADO 6mm	06
P13	0,80	2,10	PORTA DE COMPENSADO NAVAL	01
P14	0,80	2,10	PORTA DE ALUMINIO COM VIDRO TEMPERADO 6mm	01

TIPO 17 - ED. SEDE ADM. IPASGO

ESTADO DE GOIÁS
CORPO DE BOMBEIROS MILITAR

PROCESSO N.º/.....

1. () Projeto original;/.....
2. () Por atualização; Projeto original/.....
3. () Por substituição; Projeto original/.....
4. () Por adequação de edificação existente;/.....
5. () Com Parecer Técnico n.º/.....

APROVADO

EM/...../.....

Analista:

DESENHO TÉCNICO

PROJETO SEDE DO IPASGO

ENDEREÇO: AVENIDA L.F. RADIAL, N.º 586, QUADRA F, SETOR PEDRO LUDOVICO - GOIÂNIA - GO

PROPRIETÁRIO: INSTITUTO DE ASSISTÊNCIA DOS SERVIDORES PÚBLICOS DO ESTADO DE GOIÁS

AUTOR: ARQ. ITALO LOPES CÂNDIDO - CAU/TO-A73896-4

ÁREA DO TERRENO
14.348,37 m²

ÁREA TOTAL CONSTRUIDA
963,00 m²

ÁREA TOTAL DE PAVIMENTOS
14.497,00 m²


QUANTIDADE DE PAVIMENTOS
1

ESCALA INDICADA

DATA
JUL / 2016

CONTEÚDO:
PLANTA BAIXA DO 4.º / 5.º E 6.º PAV. - BLOCO 3 E 4
QUADRO DE ABERTURAS


PRANCHA
6/8

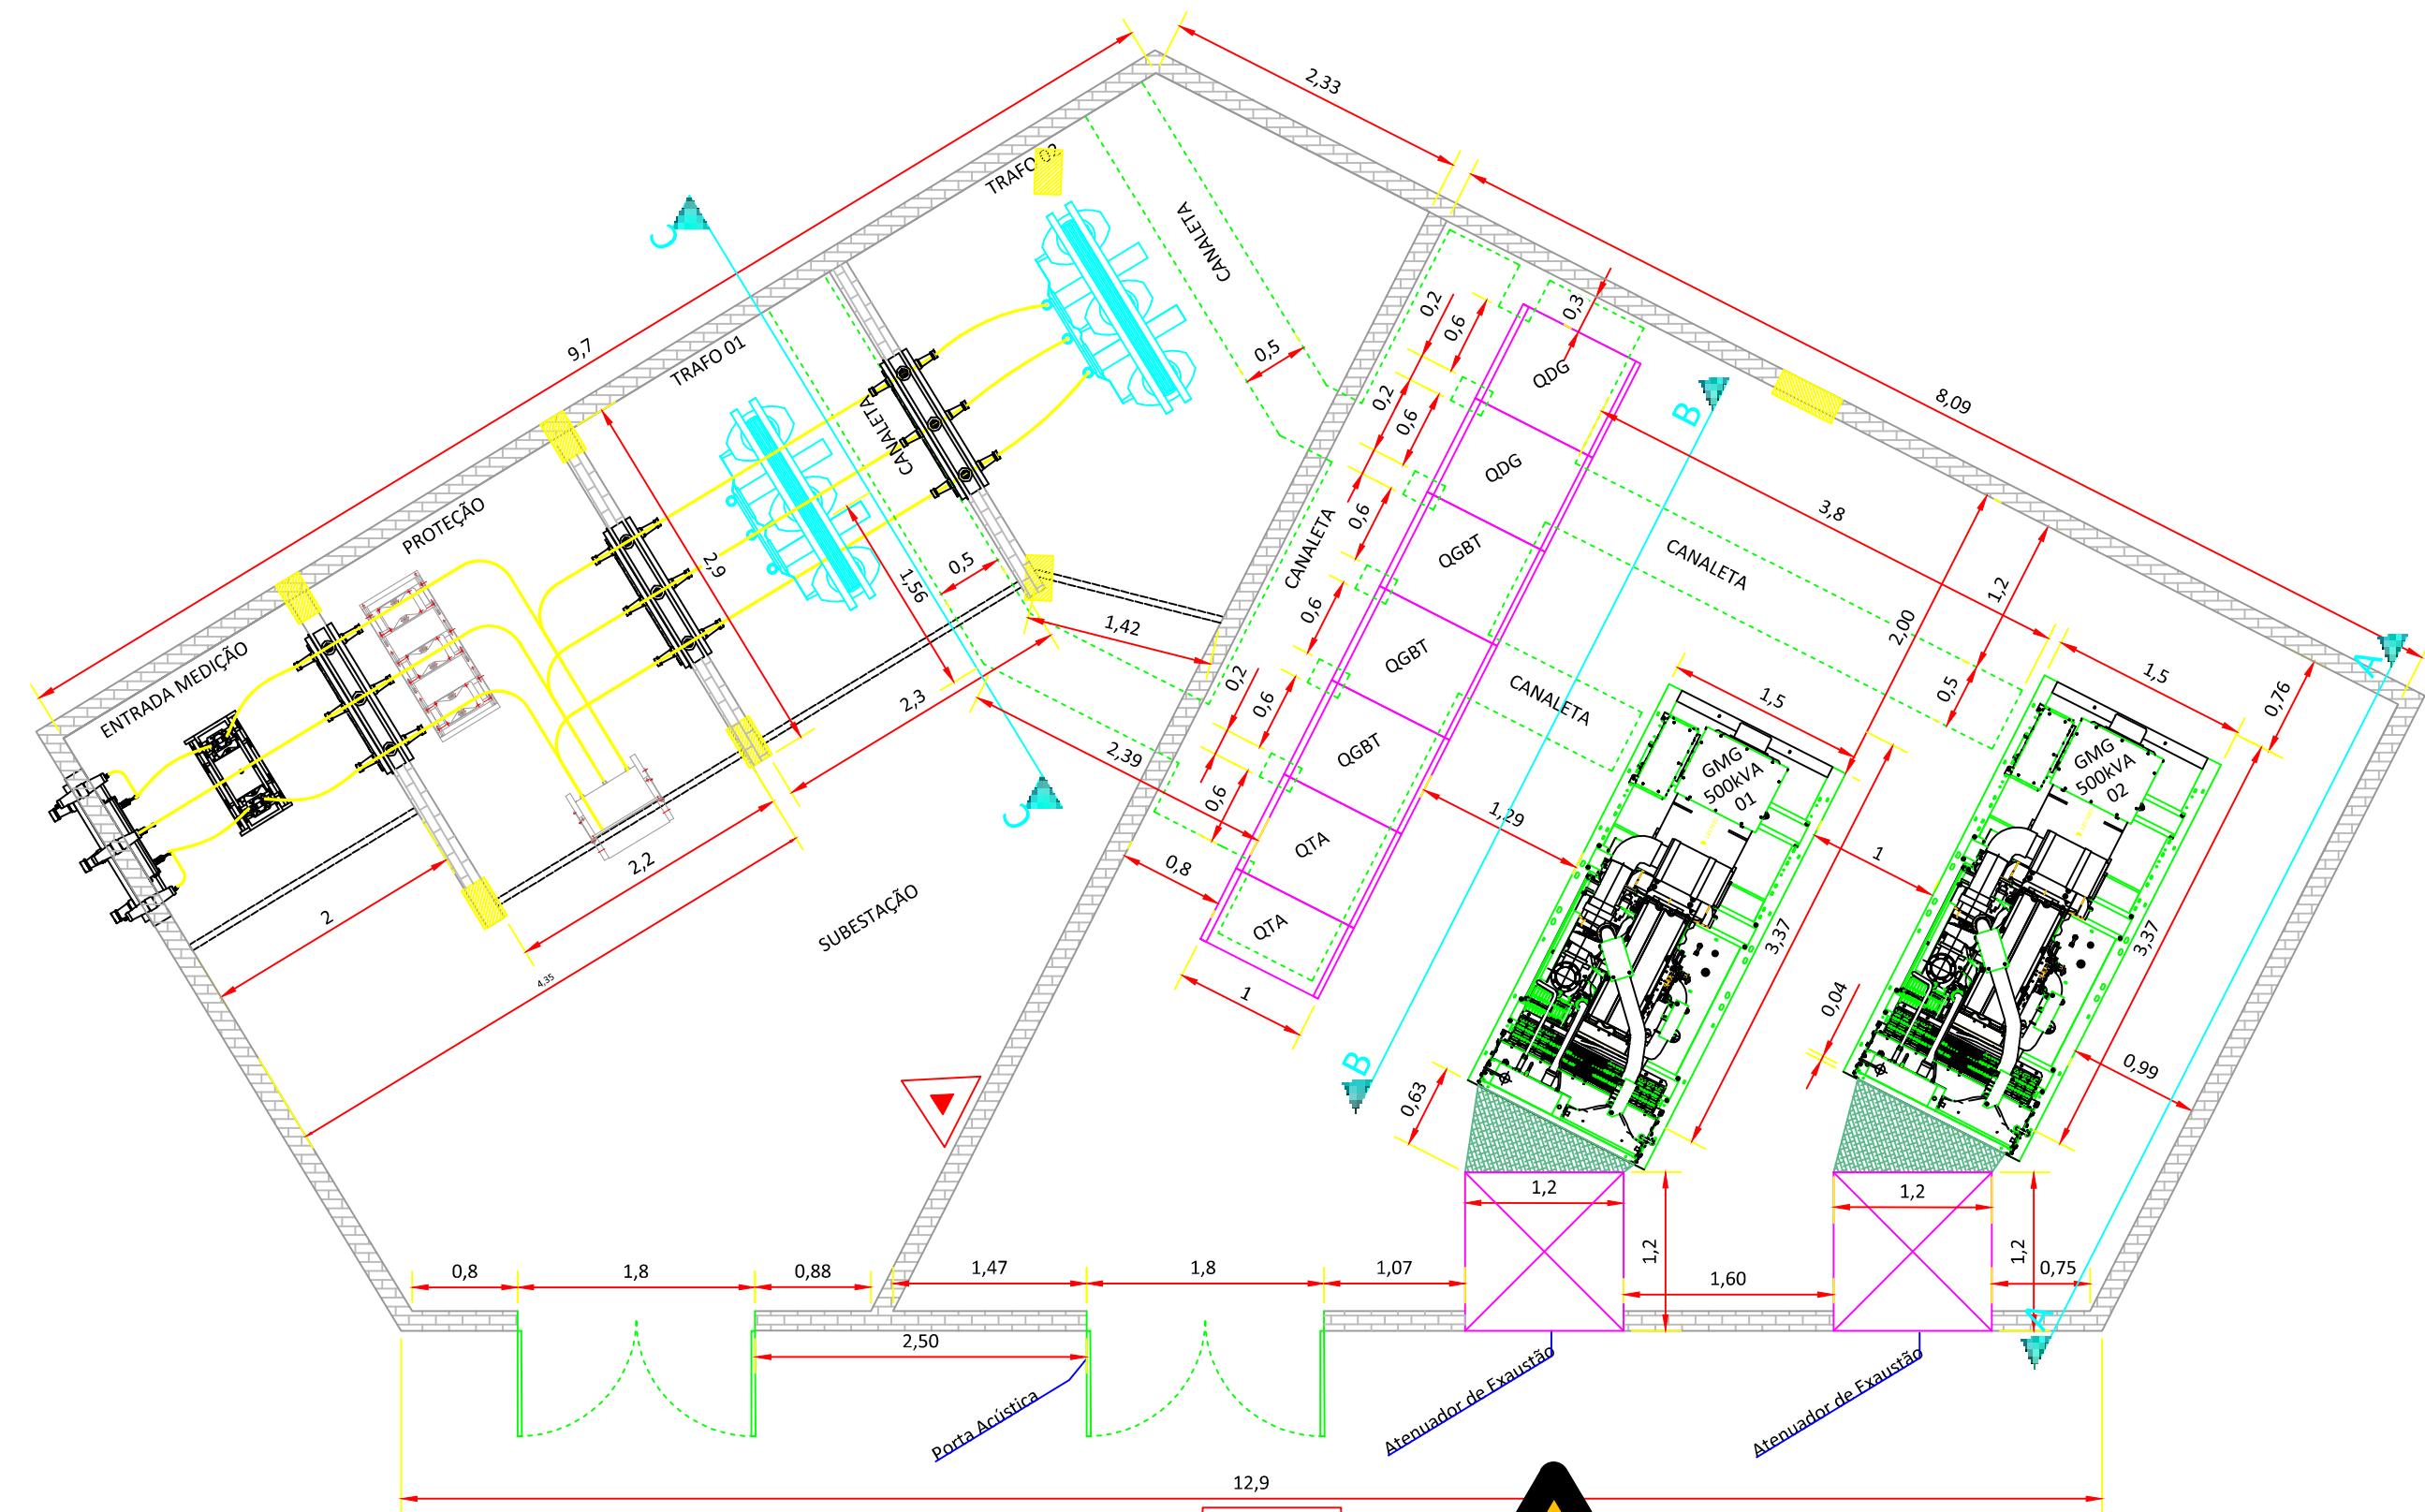


Planta Baixa - Layout

Escala 1/50
Descrição:
Sala do gerador e subestação.
Locação do gerador e quadro de transferência e paralelismo.
Representação dos cortes
Layout da sala com posição e dimensões de porta, janelas de entrada e saída de ar, e caixas


OBS.:
DOIS TANQUES DE 500 LITROS
CADA, EMBUTIDO NO GERADOR

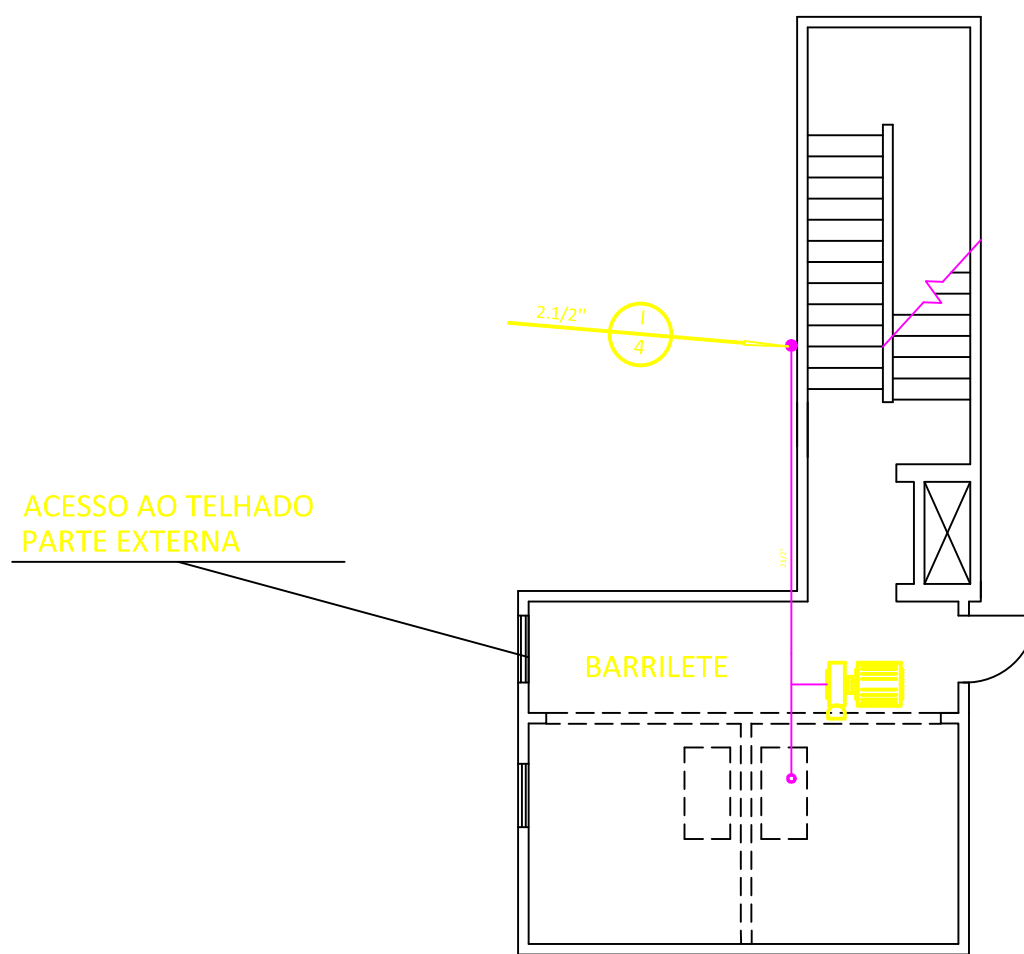


PLANTA DO BARRILETE -
BLOCOS 1/2/3/4
esc. 1:100

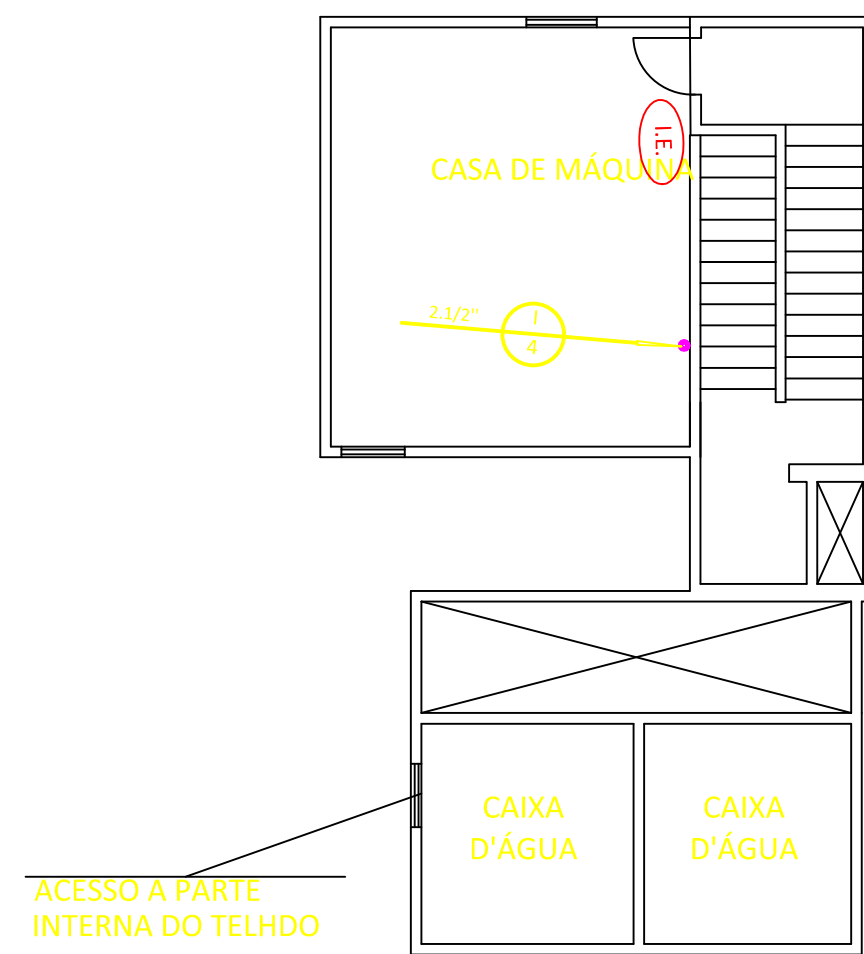

PLANTA CASA DE MÁQUINAS E
CAIXA D'ÁGUA - BLOCOS 1/2/3/4
esc. 1:100

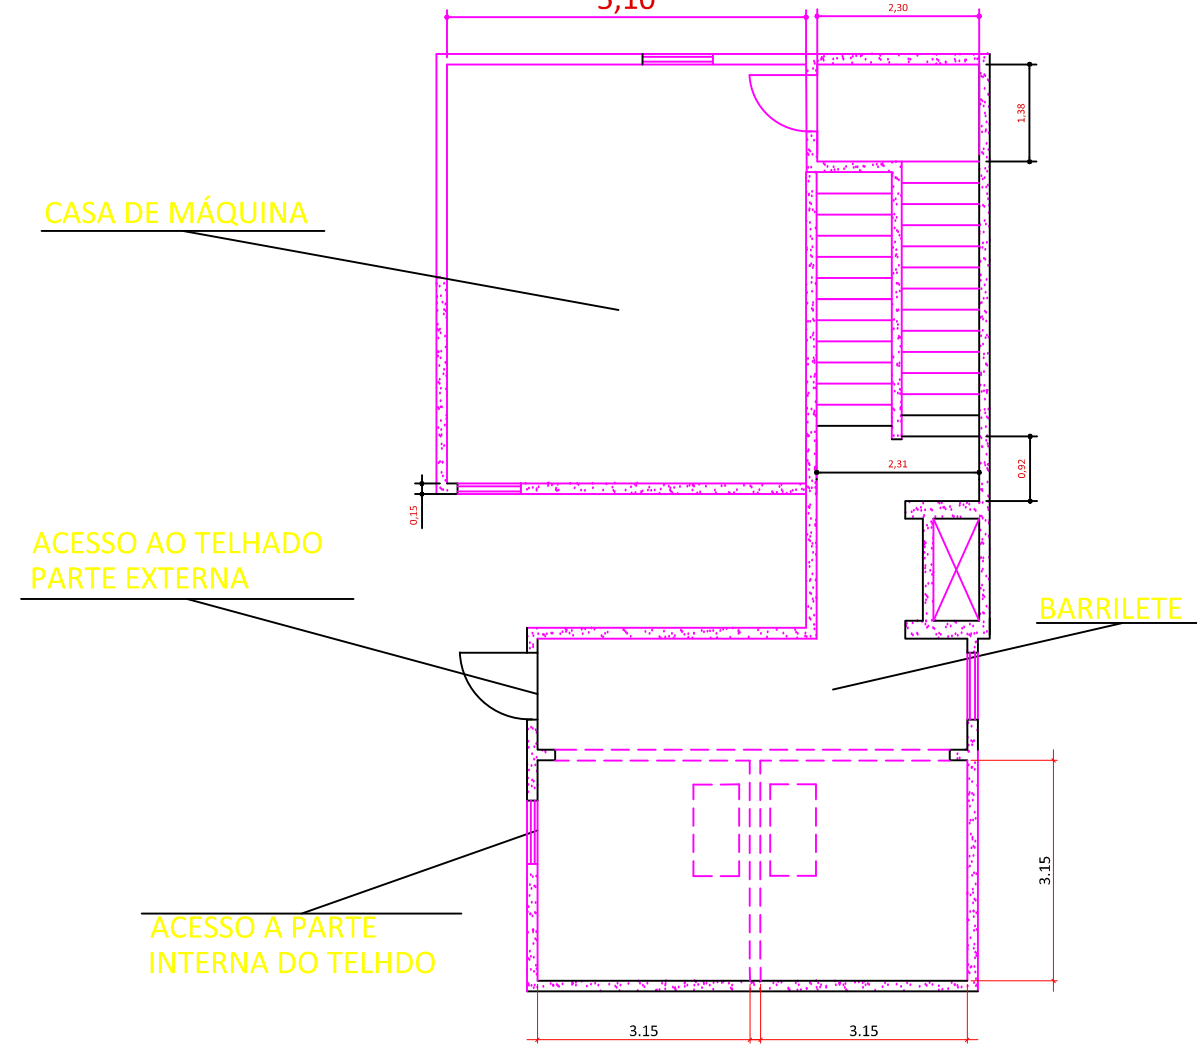


PLANTA CASA DE MÁQUINAS E
BARRILETE - BLOCOS 1/2/3/4
esc. 1:100

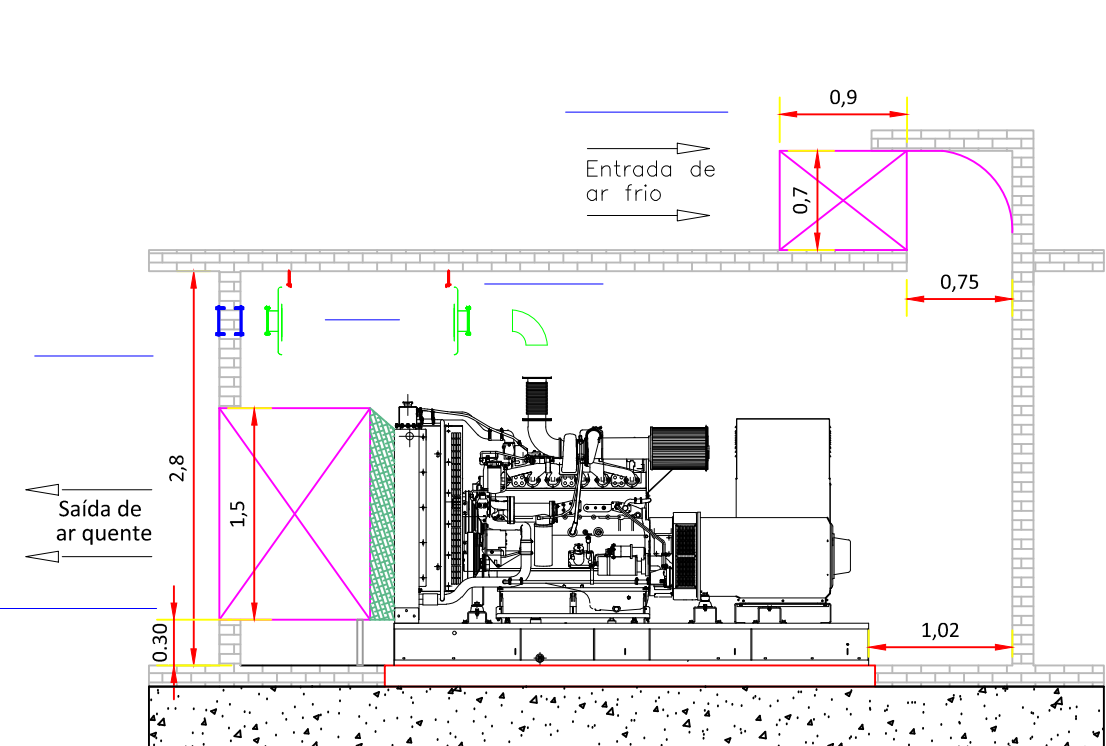


Corte A-A

Escala 1/50
Descrição:
Corte lateral com finalidade de mostrar fixação do silencioso de escapamento, entrada de ar, saída de ar e posicionamento do Grupo Gerador.

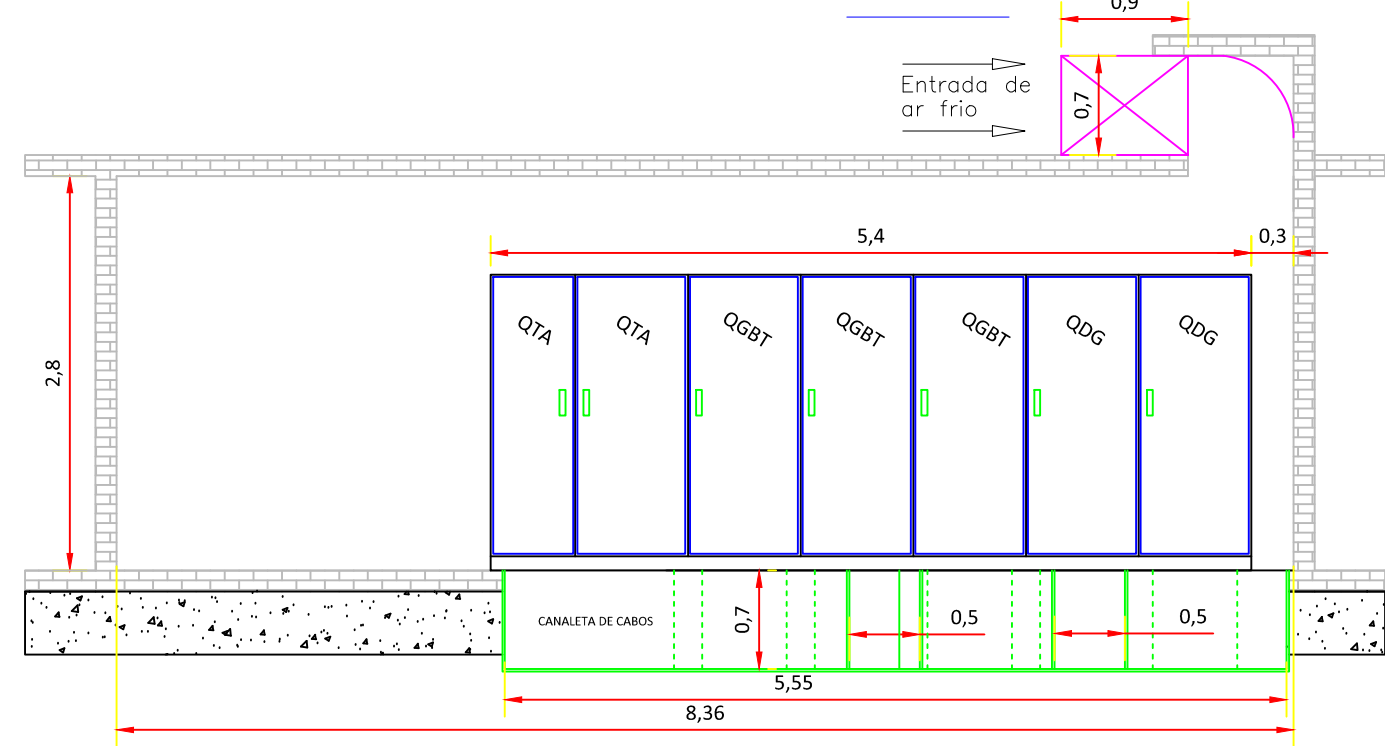


Corte B-B

Escala 1/50
Descrição:
Corte frontal do painel com intenção de mostrar canaleta de passagem de cabos e seu posicionamento dentro da sala.

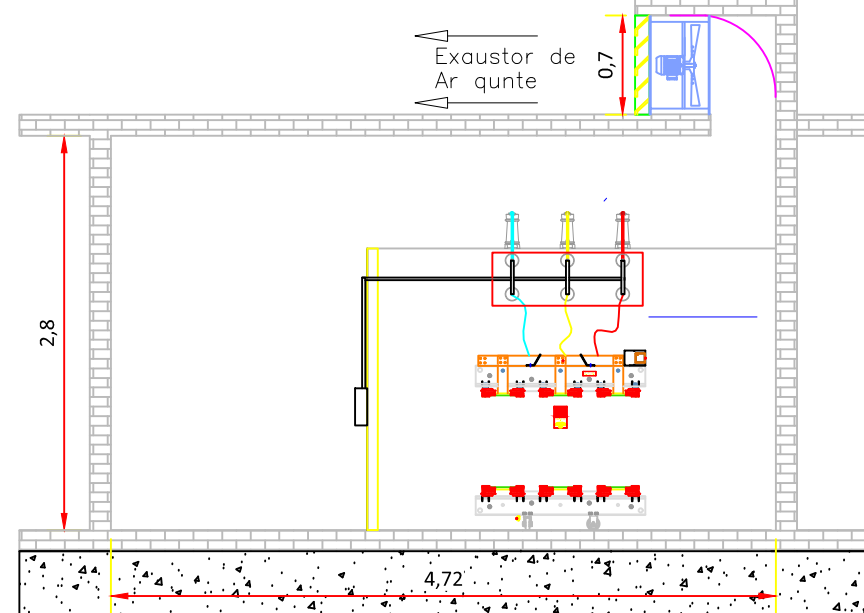


Corte C-C

Escala 1/50
Descrição:
Corte lateral da subestação com finalidade de mostrar exaustor e posicionamento do trafo.

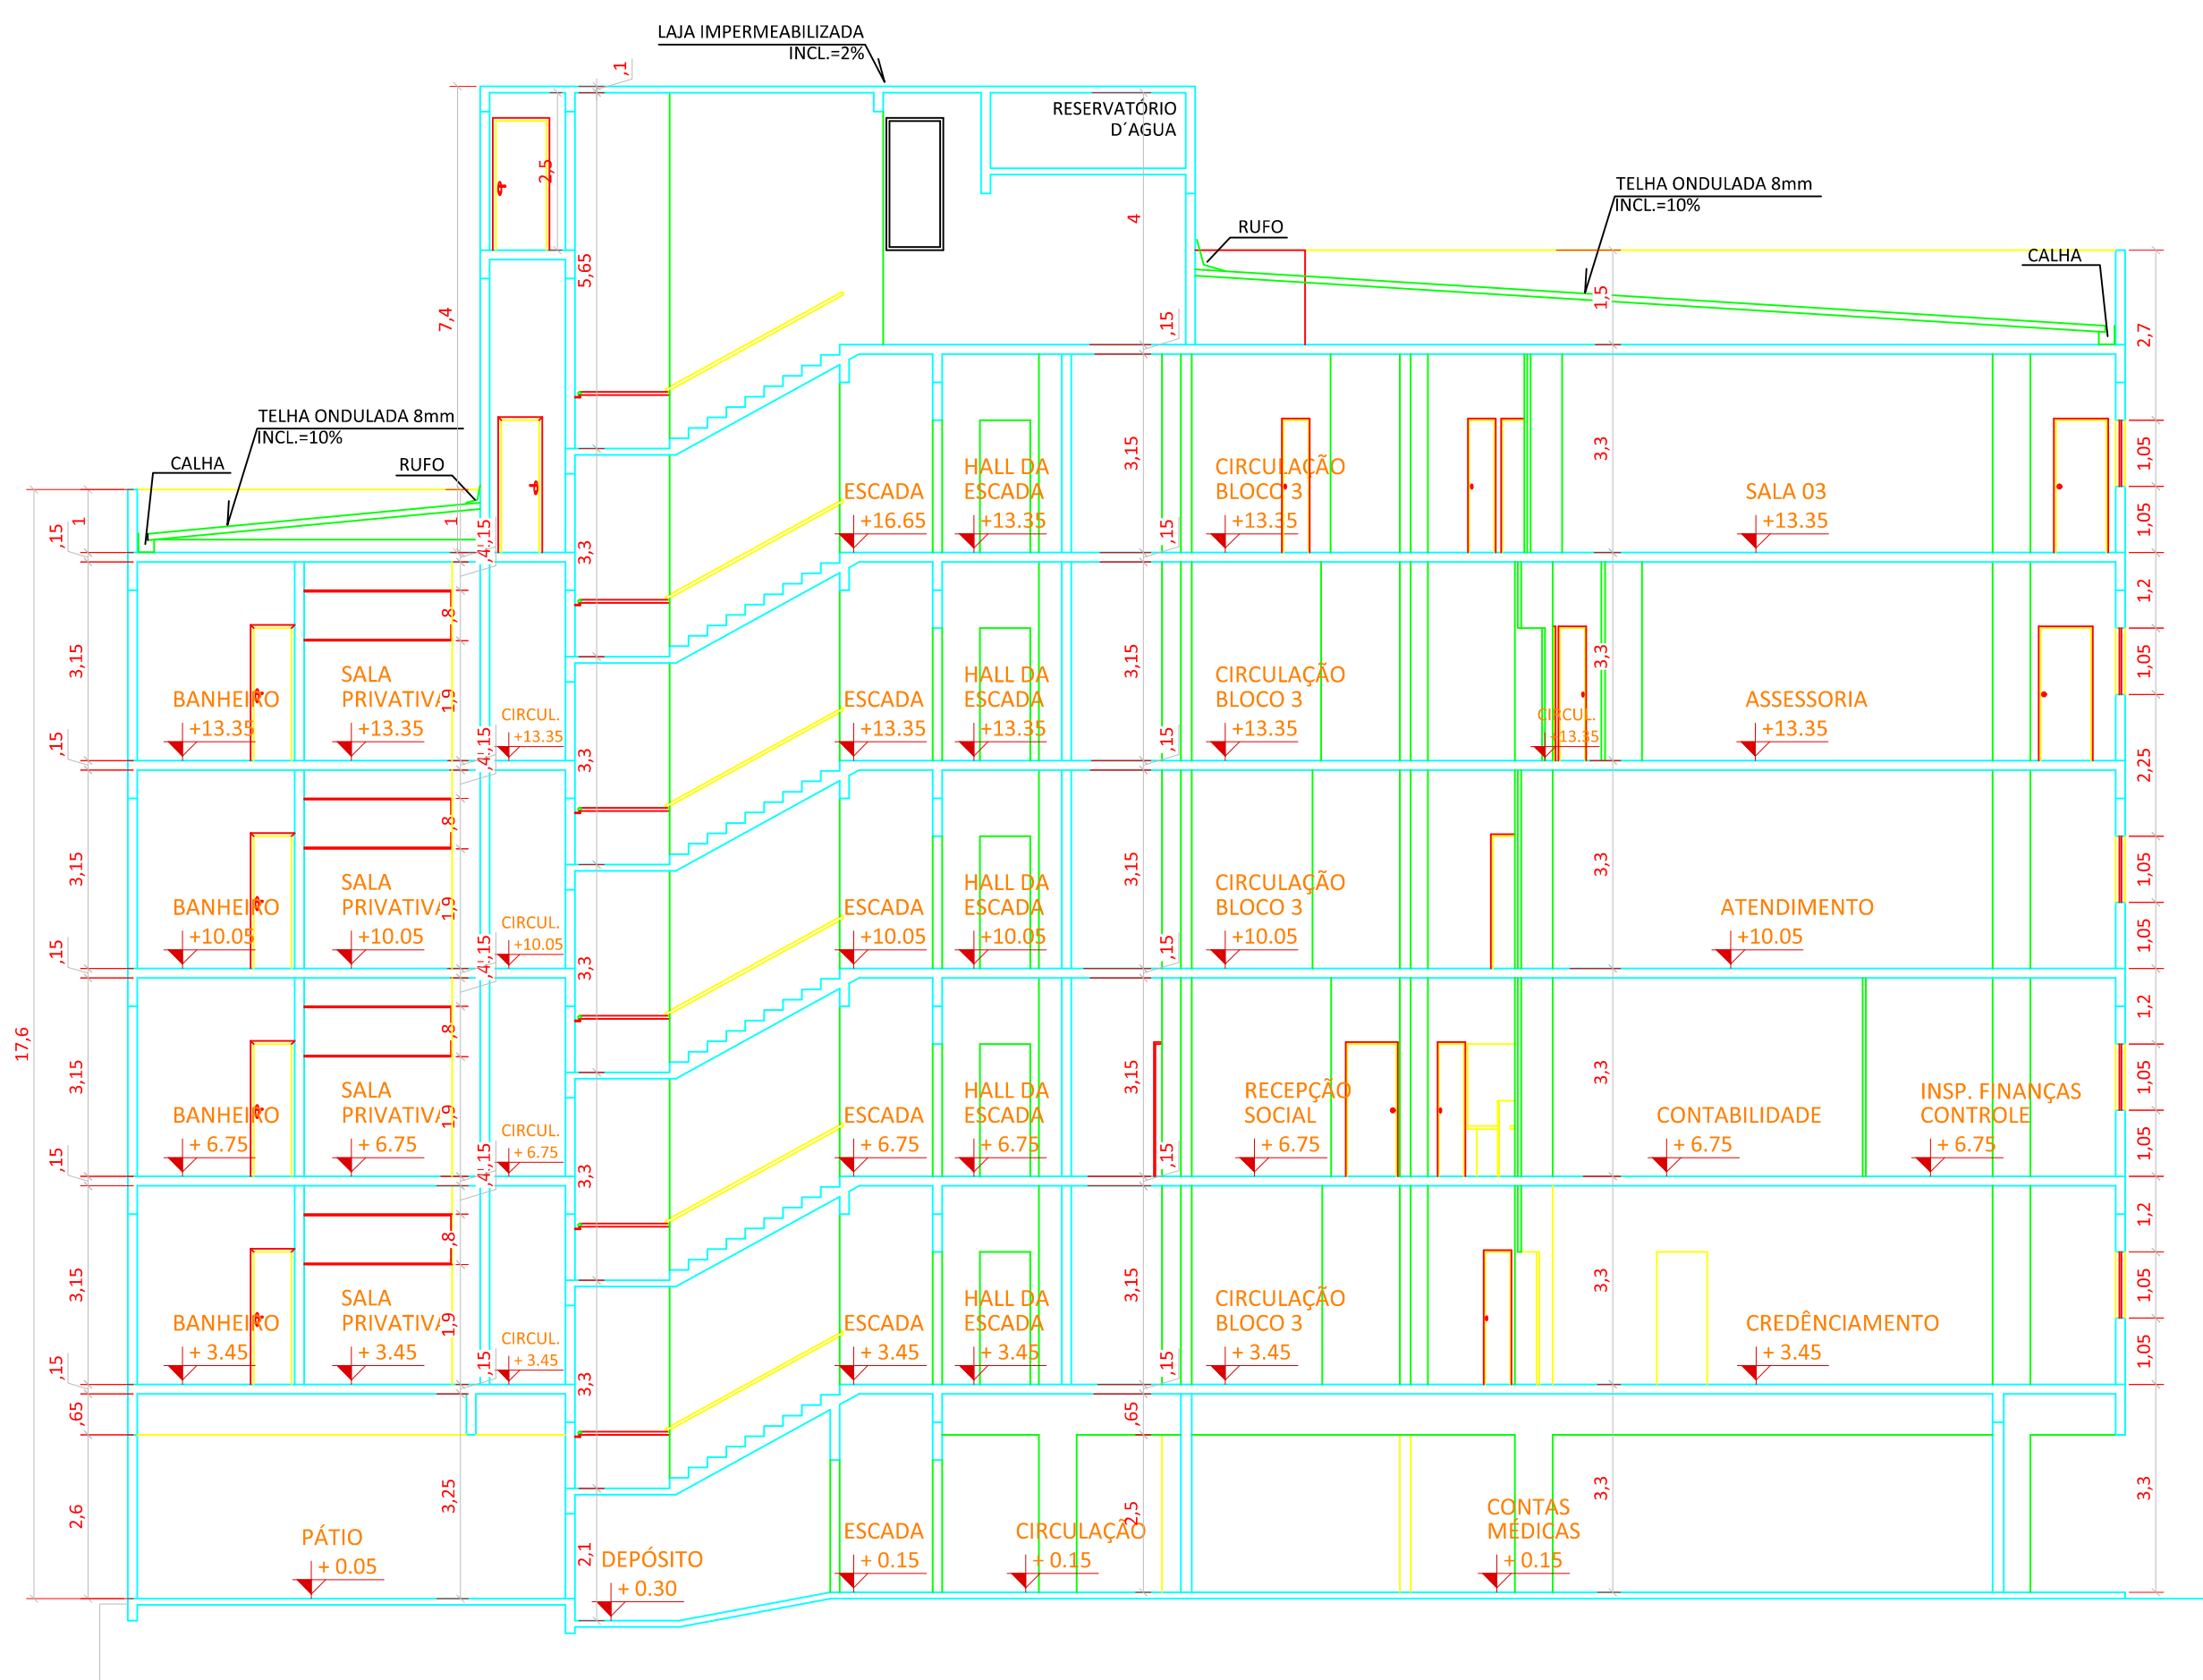

CORTE BB
ESCALA 1:100

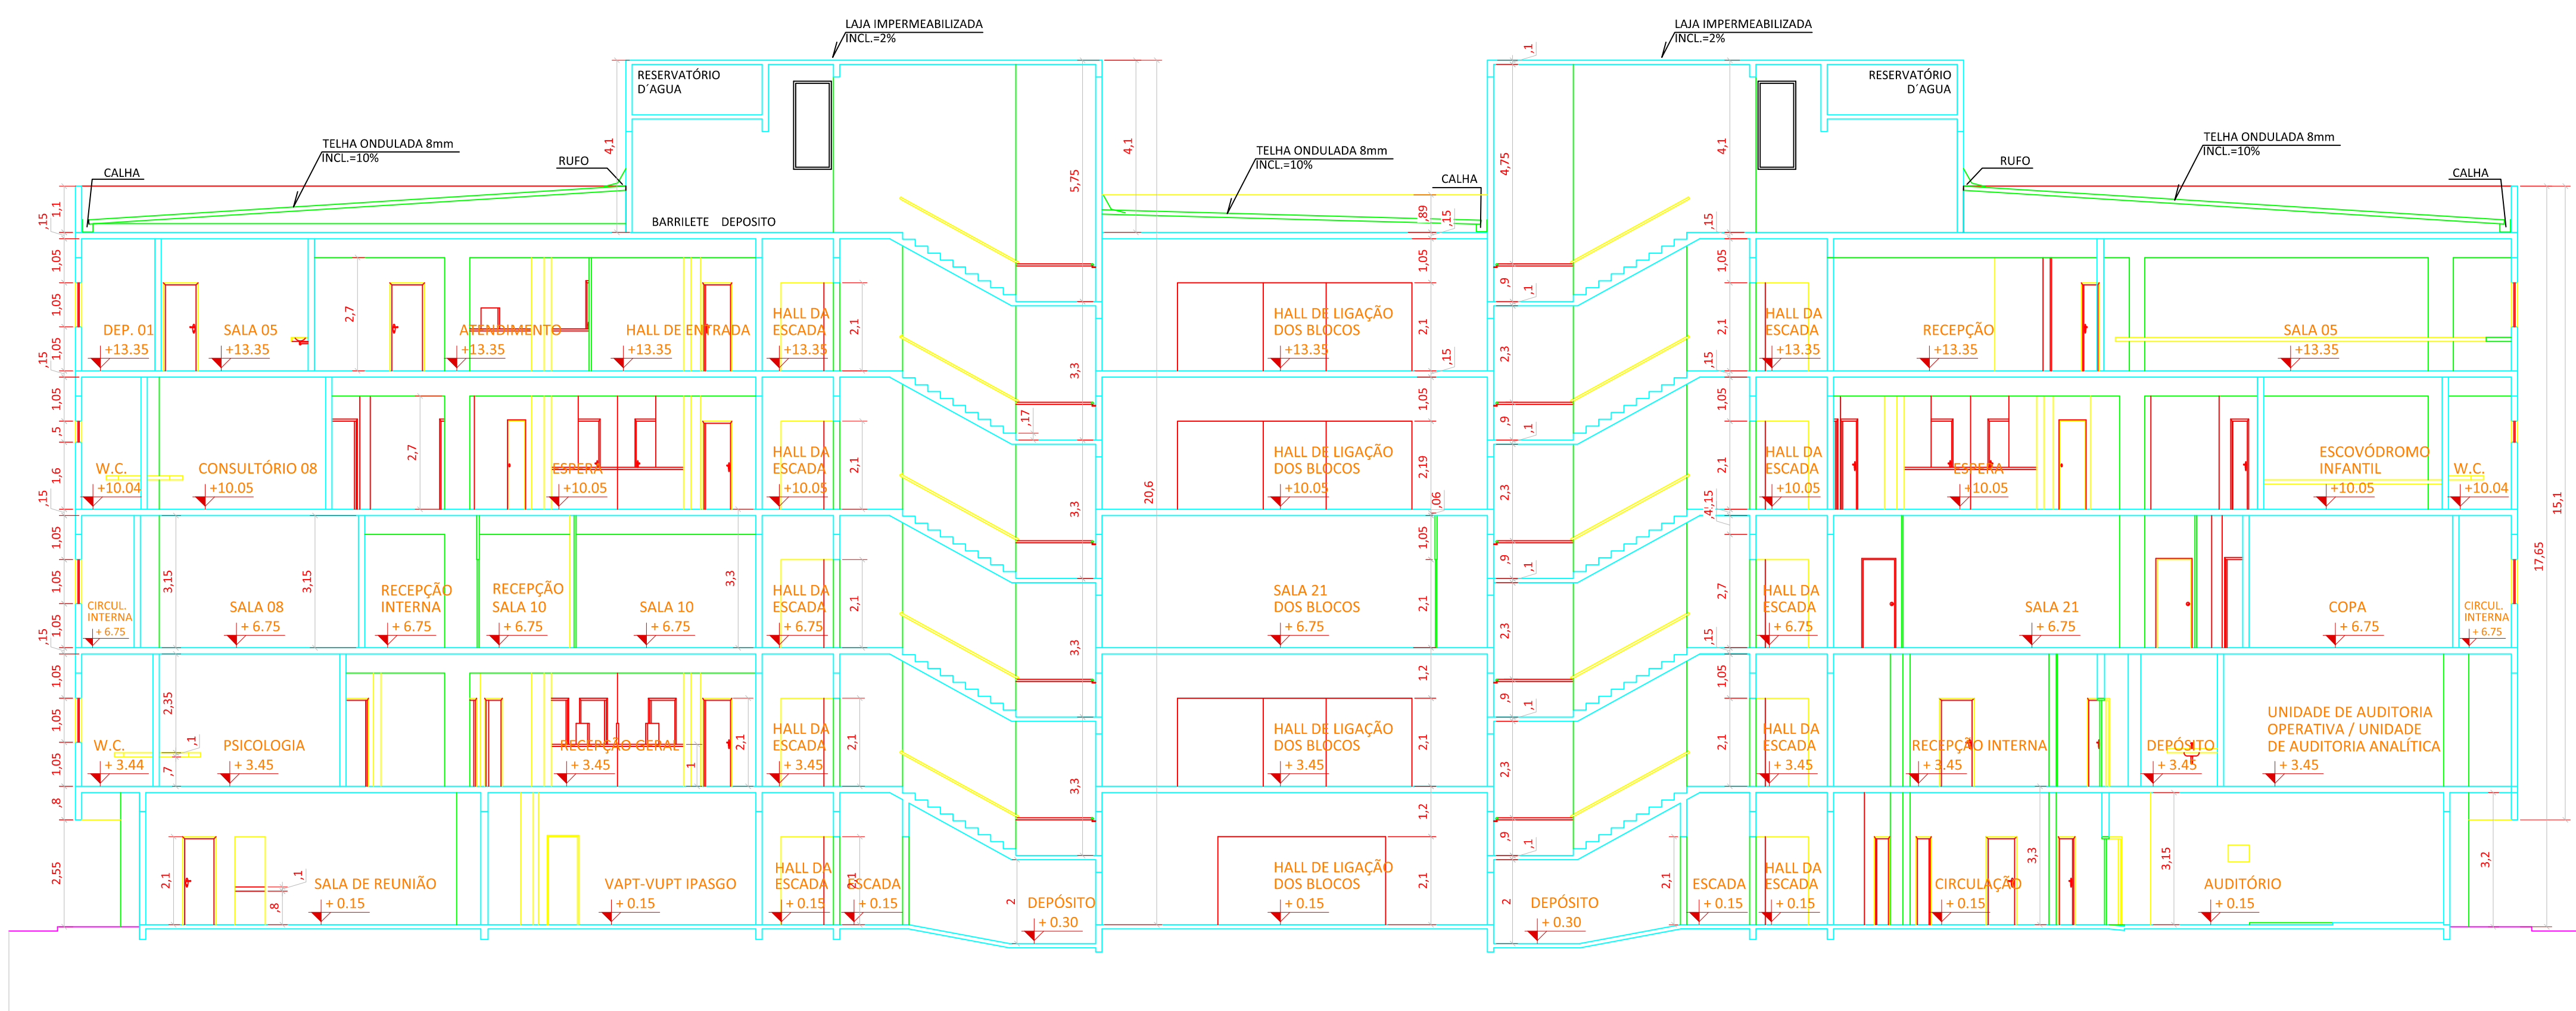

CORTE AA
ESCALA 1:100

TIPO 17 - ED. SEDE ADM. IPASGO

ESTADO DE GOIÁS
CORPO DE BOMBEIROS MILITAR

PROCESSO N.º/.....

1. () Projeto original;
2. () Por avaliação; Projeto original
3. () Por substituição; Projeto original
4. () Por adequação de edificação existente;
Data comprovada da edificação:/...../.....
5. () Com Parecer Técnico: N.º/.....

APROVADO

EM/...../.....

Analista:

DESENHO TÉCNICO

PROJETO SEDE DO IPASGO

ENDEREÇO: AVENIDA 1.ª RADIAL, N.º 586, QUADRA F, SETOR PEDRO LUDOVICO - GOIÂNIA - GO

PROPRIETÁRIO: INSTITUTO DE ASSISTÊNCIA DOS SERVIDORES PÚBLICOS DO ESTADO DE GOIÁS


AUTOR: ARQ. ITALO LOPES CANDIDO - CAU/TO-473896-4

ÁREA DO TERRENO	ÁREA DO TERRENO	ÁREA TOTAL COBERTA	Nº DE FUNDAMENTOS	ESCALA	DATA
14.346,37 m²		14.497,00 m²	1	INDICADA	JUL/2016

CONTEÚDO:
PLANTA BAIXA SUBSTACÃO
CORTES SUBSTACÃO
PLANTA DO BARRILETE
CORTES

PRANCHA

7/8

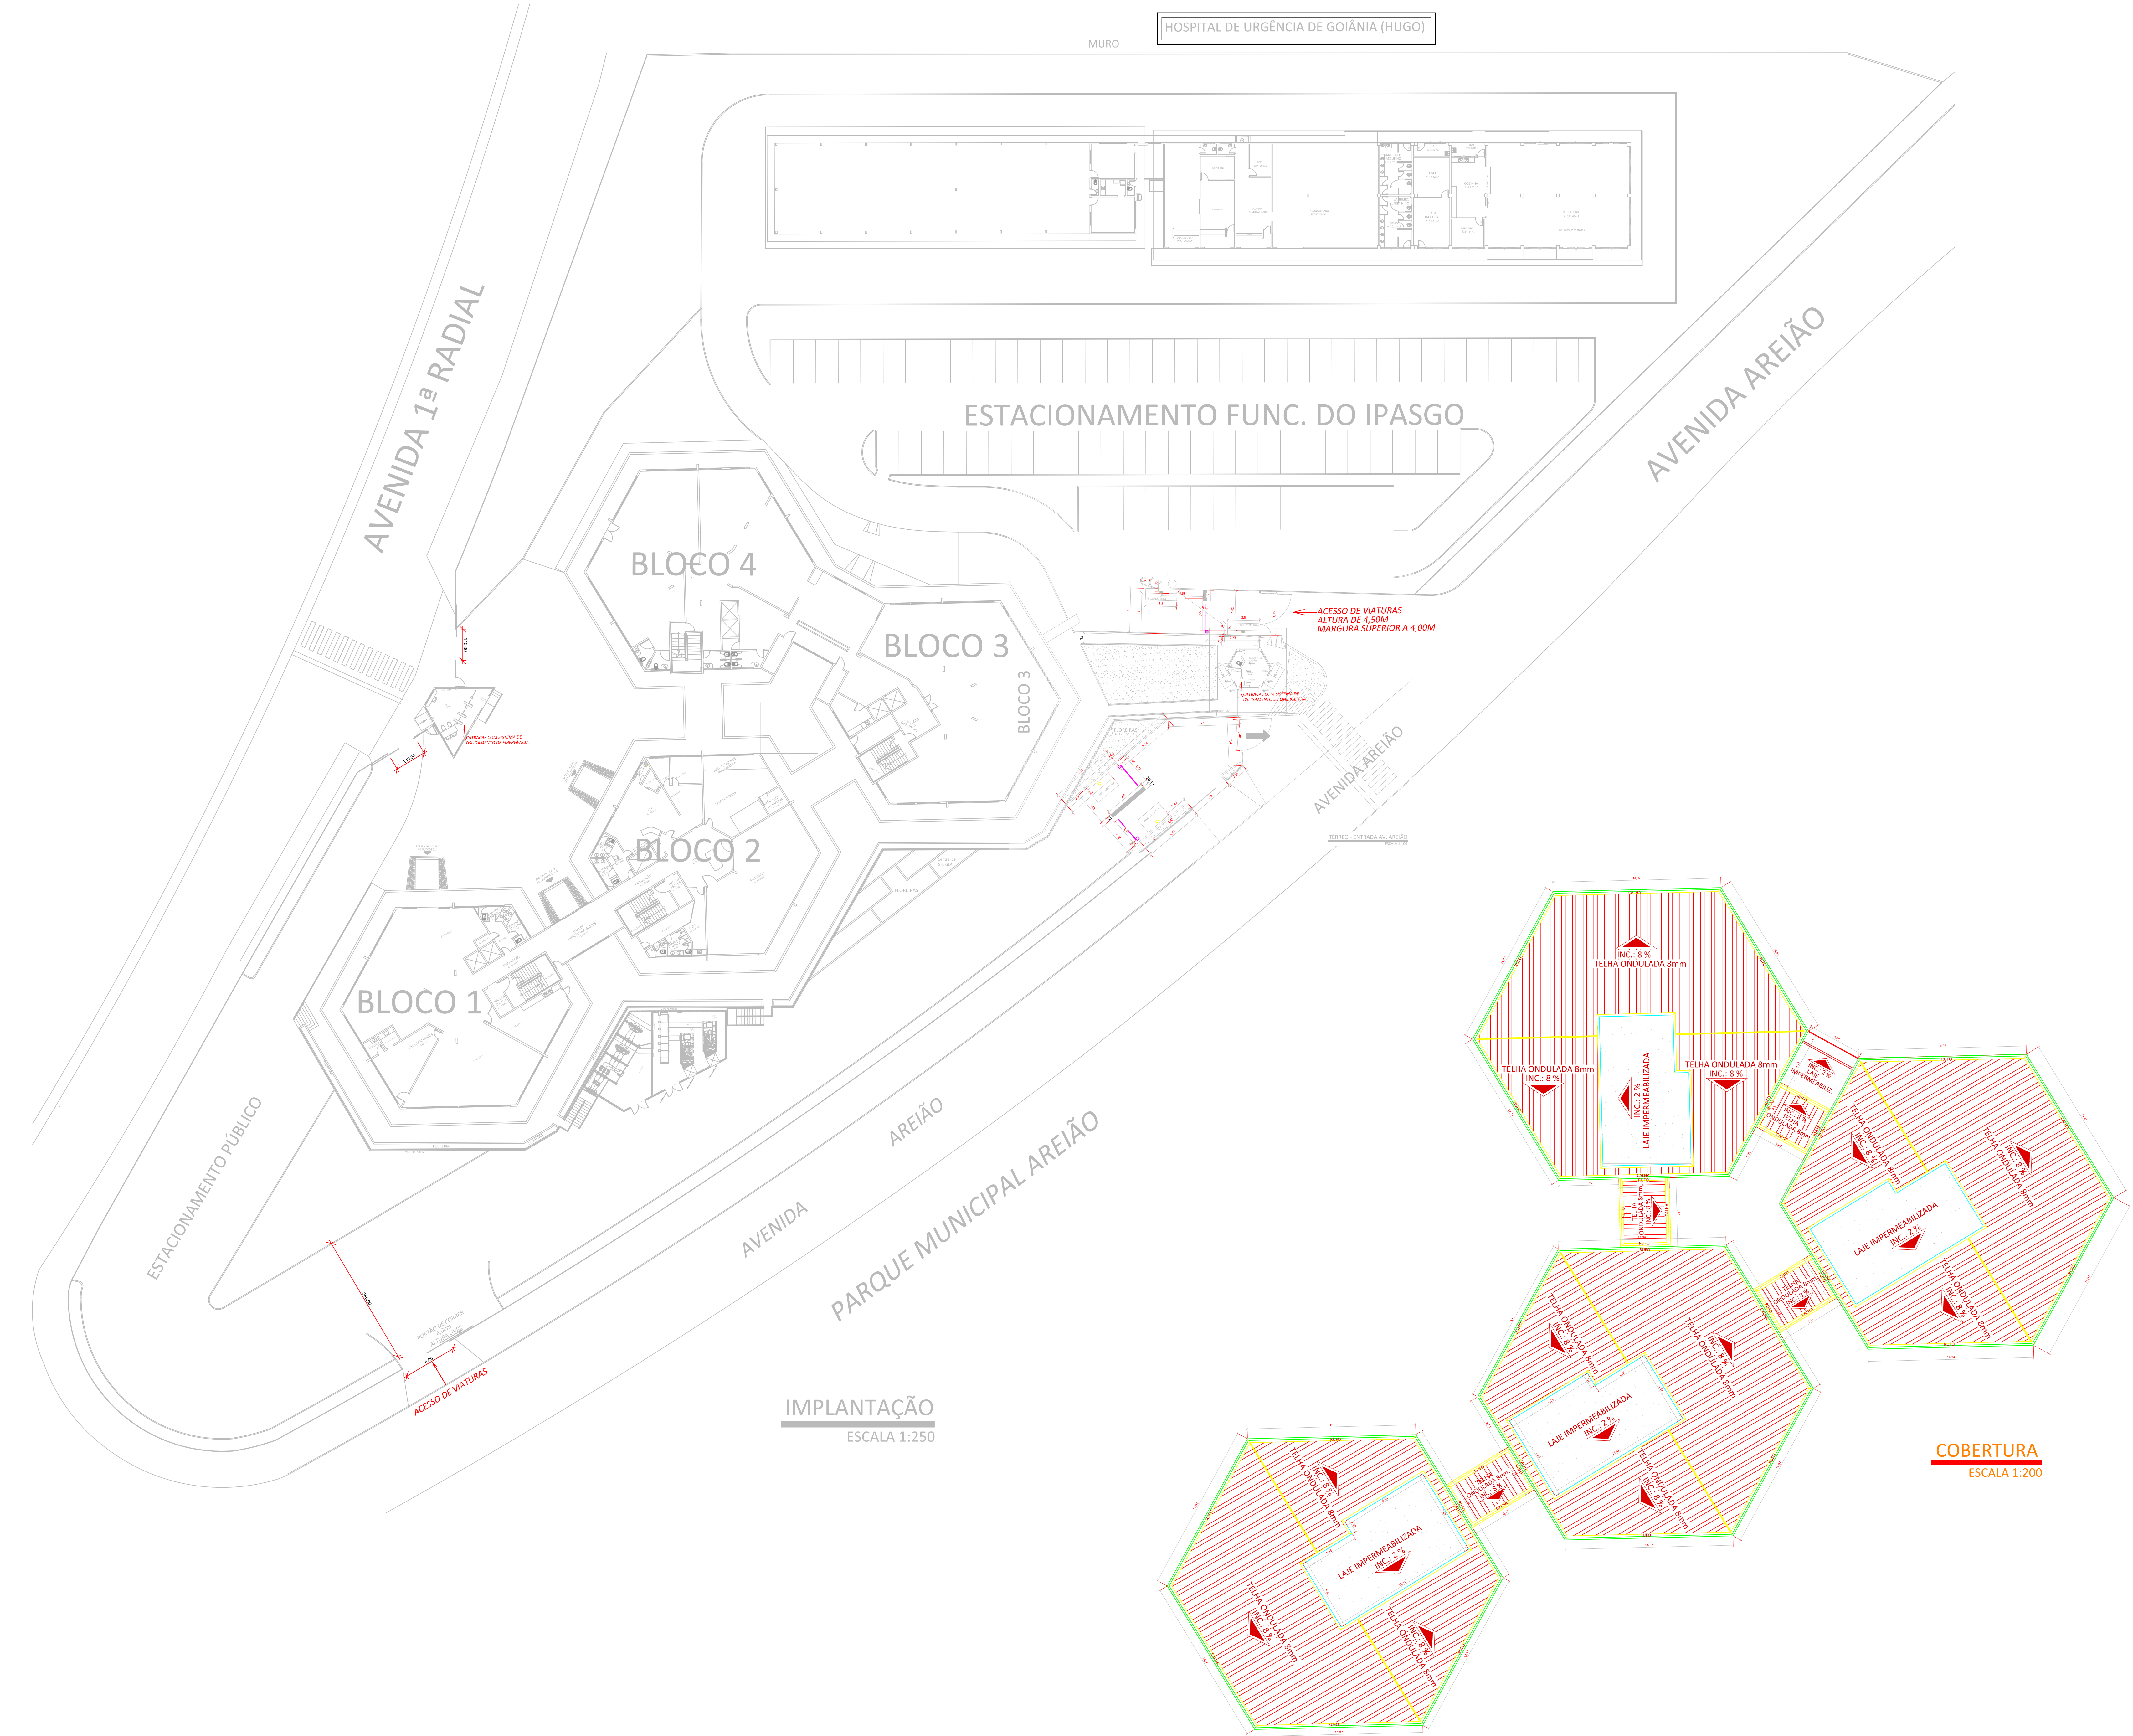

TIPO 17 - ED. SEDE ADM. IPASGO

ESTADO DE GOIÁS
CORPO DE BOMBEIROS MILITAR

PROCESSO N.º...../.....

1. () Projeto original;
2. () Por atualização; Projeto original
3. () Por substituição; Projeto original
4. () Por adequação de edificação existente;
Data comprovada da edificação:
5. () Com Parecer Técnico n.º.....

APROVADO

EM/...../.....

Analista:

DESENHO TÉCNICO

PROJETO SEDE DO IPASGO

ENDEREÇO: AVENIDA 1.ª RADIAL, N.º 586, QUADRA F, SETOR PEDRO LUDOVICO - GOIÂNIA - GO

PROPRIETÁRIO: INSTITUTO DE ASSISTÊNCIA DOS SERVIDORES PÚBLICOS DO ESTADO DE GOIÁS

AUTOR: ARQ. ITALO LOPES CANDIDO - CAU/TO-A73896-4

ÁREA TOTAL COBERTA	ÁREA TOTAL CONSTRUIDA	Nº DE ANEXOS	ESCALA	DATA
14.348,37 m²	14.497,00 m²		INDICADA	Jul / 2016

CONTEÚDO:

PLANTA BAIXA DE IMPLANTAÇÃO
PLANTA DE COBERTURA

PRANCHA
8/8

RELAÇÃO DE IMÓVEIS DO PASGO (REGIONAIS E POSTOS)

POSTOS EDIFICADOS, REFORMADOS E ADEQUADOS

1- ANÁPOLIS – ÁREA 996,98 M2

ALA I

- Sala de espera;
- Distribuição de senha;
- Atendimento;
- Coordenação;
- Consultório médico;
- Consultório odontológico;
- Salas 1 e 2;
- 3 Sanitários masculinos;
- 3 Sanitários femininos;
- 1 Sanitários PNE;
- Copa

ALA II

- Atendimento ao público: I, II e III;
- 1 Sanitário;
- Caixa Econômica Federal;
- DML;
- Refeitório;
- Copa;
- Sanitários: feminino; masculino e PNE



2 - ANICUNS – ÁREA 180,00 M2

- Sala de Espera;
- atendimento;
- Consultório;
- 1 Sanitário PNE;
- Coordenação;
- Reunião;
- DML;
- Copa;
- Sanitários: 1 masculino e 1 feminino.



3- BRAZABRANTES - ÁREA 75,00 M2

- Atendimento;
- Consultório;
- Sanitário PNE;
- Circulação;
- Copa;
- Depósito;
- Sanitário.



4 - CACHOEIRA ALTA - ÁREA 75,00 M2

- Atendimento;
- Consultório;
- Sanitário PNE;
- Circulação;
- Copa;
- Depósito;
- Sanitário.



5 - CALDAS NOVAS – ÁREA 106,66 M2

- Atendimento ao público
- Consultório;
- Coordenação;
- DML;
- Copa;
- Área de Serviços;
- Sanitário M/F e
- Sanitário PNE.



6 – CATALÃO – ÁREA 180,57 M2

- Sala de Espera;
- atendimento;
- Consultório;
- 1 Sanitário PNE;
- Coordenação;
- Auditoria;
- Reunião;
- Depósito;
- Copa;
- Despensa;
- Sanitários: 1 masculino e 1 feminino.



7 - CATURAI - ÁREA 75,00 M2

- Atendimento;
- Consultório;
- Sanitário PNE;
- Circulação;
- Copa;
- Depósito;
- Sanitário.



8 – CERES – ÁREA 180,57 M2

- Sala de Espera;
- atendimento;
- Consultório;
- 1 Sanitário PNE;
- Coordenação;
- Secretaria;
- DML;
- Copa;
- Cozinha;
- Sanitários: 1 masculino e 1 feminino.



9 – CROMÍNIA - ÁREA 75,00 M2

- Atendimento;
- Consultório;
- Sanitário PNE;
- Circulação;
- Copa;
- Depósito;
- Sanitário.



10 – FIRMINÓPOLIS – ÁREA 109,00 M2

- Atendimento ao público
- Consultório;
- Coordenação;
- Depósito;
- Copa;
- Área de Serviços;
- Sanitário M/F e
- Sanitário PNE.

