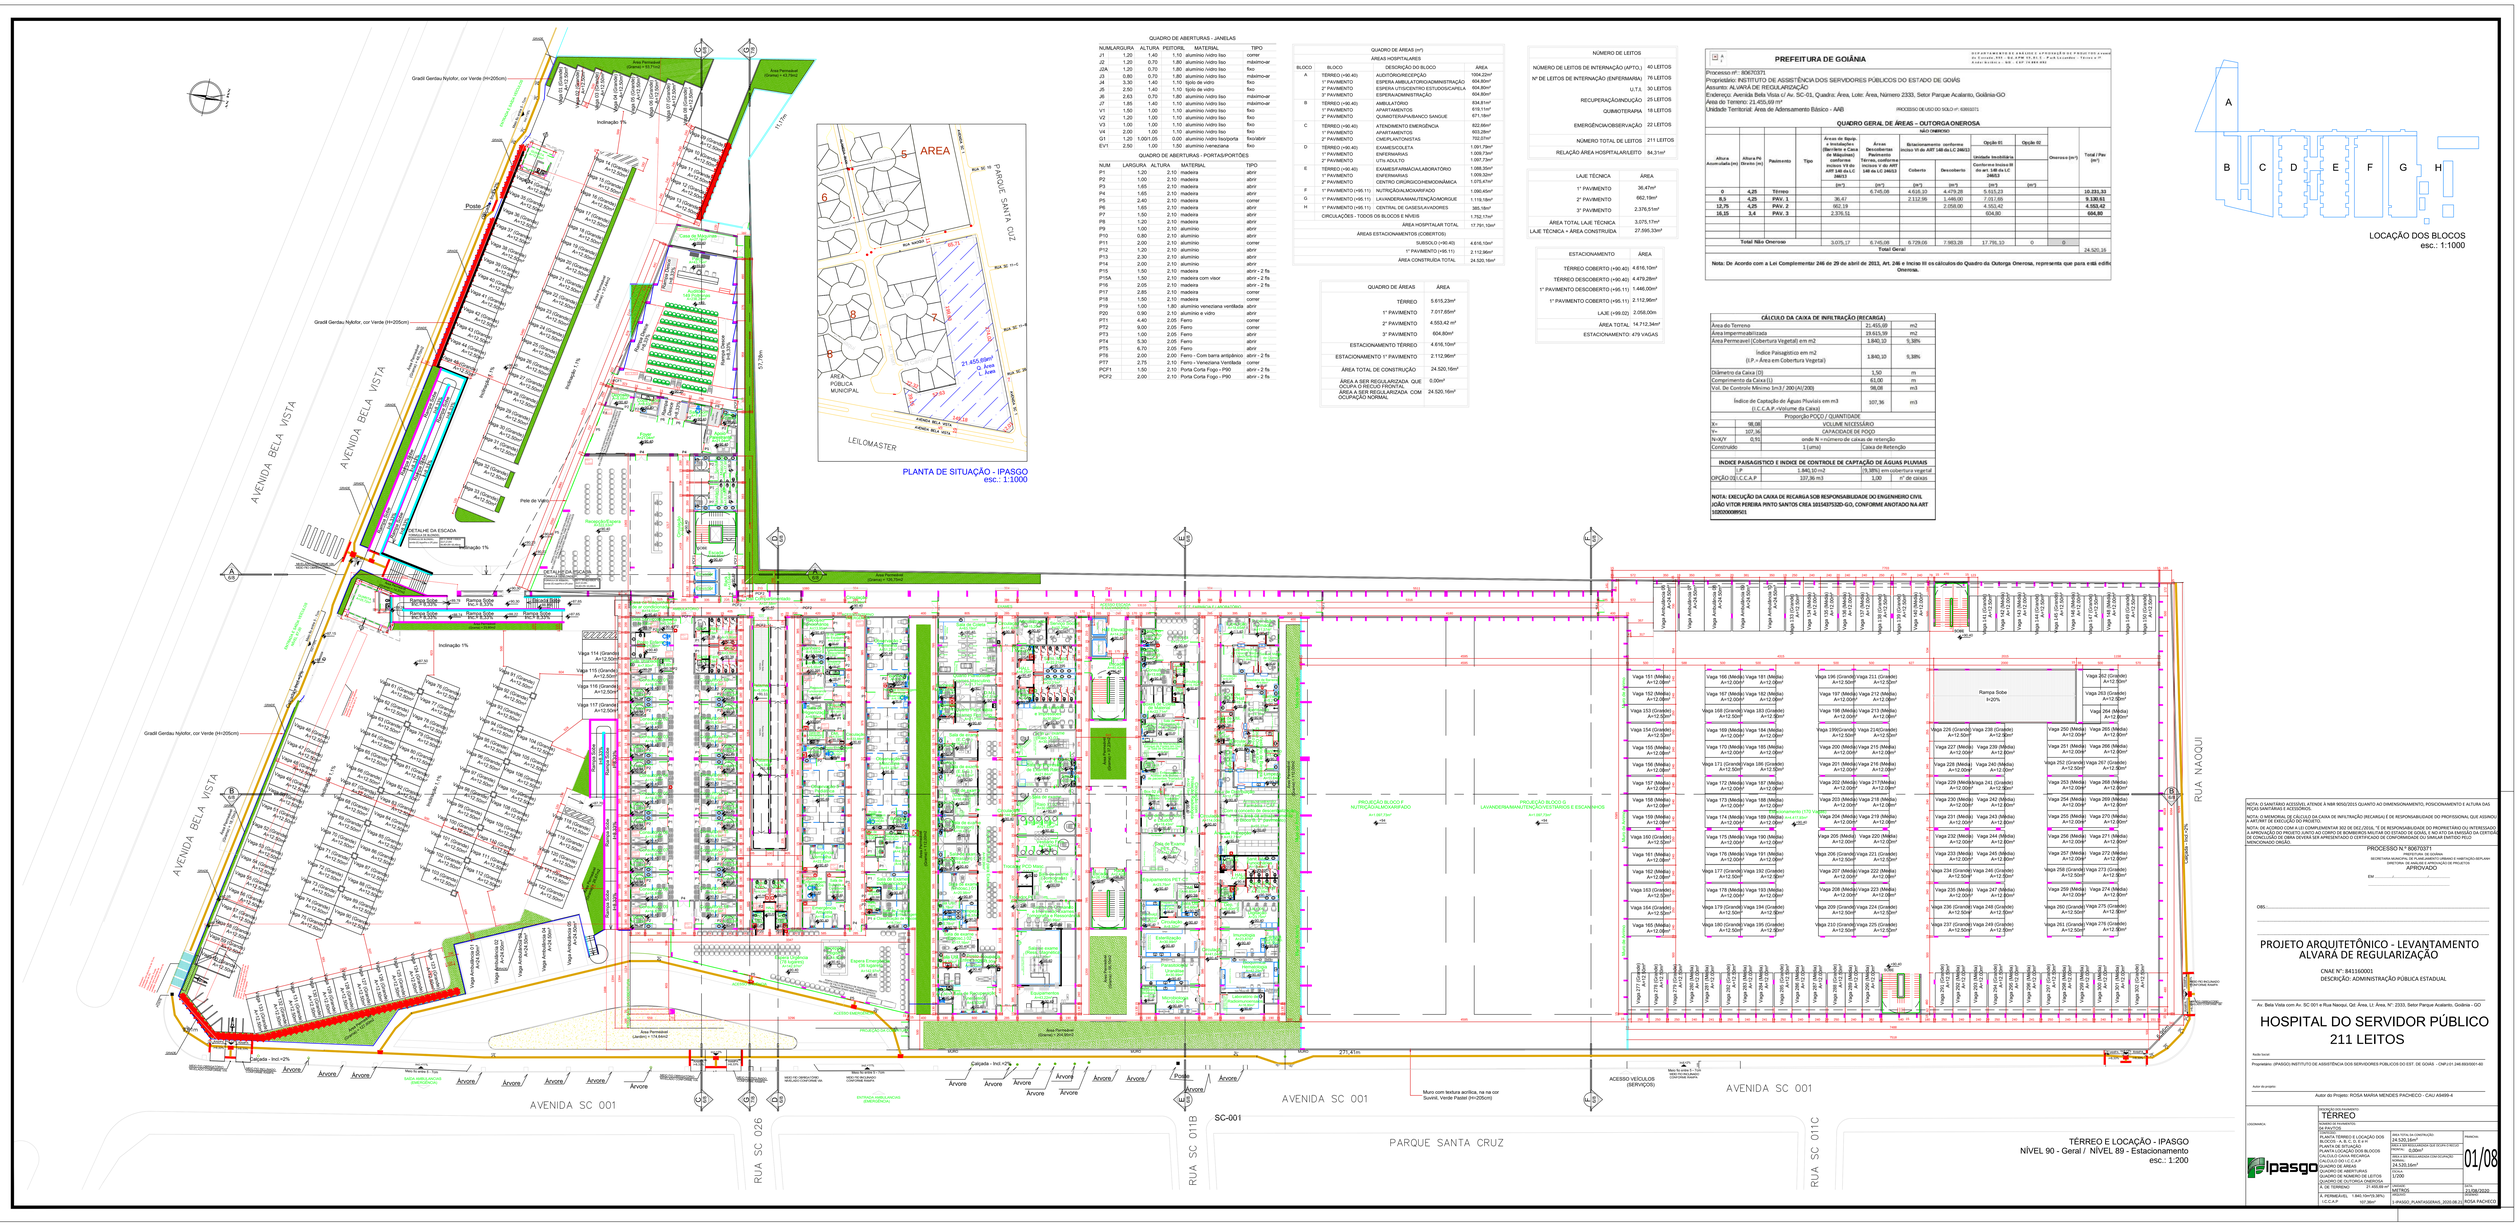
AVENIDA BELA VISTA
AVENIDA SC 001
RUA SC 026
RUA SC 011B
RUA SC 011C
RUA NAOQUI
PARQUE SANTA CRUZ
LEILOMASTER
AREA PÚBLICA MUNICIPAL
SC-001
TÉRREO E LOCAÇÃO - IPASGO
NÍVEL 90 - Geral / NÍVEL 89 - Estacionamento
esc.: 1:200
PLANTA DE SITUAÇÃO - IPASGO
esc.: 1:1000
LOCAÇÃO DOS BLOCOS
esc.: 1:1000
DETALHE DA ESCADA
DETALHE DA RAMPA
Muro com textura acrílica, na cor Suvinil, Verde Pastel (H=205cm)
Gradil Gerdau Nylofor, cor Verde (H=205cm)
ACESSO VEÍCULOS (SERVIÇOS)
ACESSO PRINCIPAL
ACESSO AMBULANCIAS (EMERGÊNCIA)
ACESSO AMBULANCIAS (AMBULATORIAL)
PROJEÇÃO BLOCO F NUTRIÇÃO/MOD/ARQUIVO
PROJEÇÃO BLOCO G LAVANDERIA/MANUTENÇÃO/VESTIÁRIOS E ESCANINHOS
Área Permeável (Gramado) = 24,530m2
Área Permeável (Jardim) = 174,84m2
Área Permeável (Gramado) = 726,75m2
Área Permeável (Gramado) = 1.715,73m2
Área Permeável (Gramado) = 1.154,00m2
Área Permeável (Gramado) = 1.154,00m2
Área Permeável (Gramado) = 1.154,00