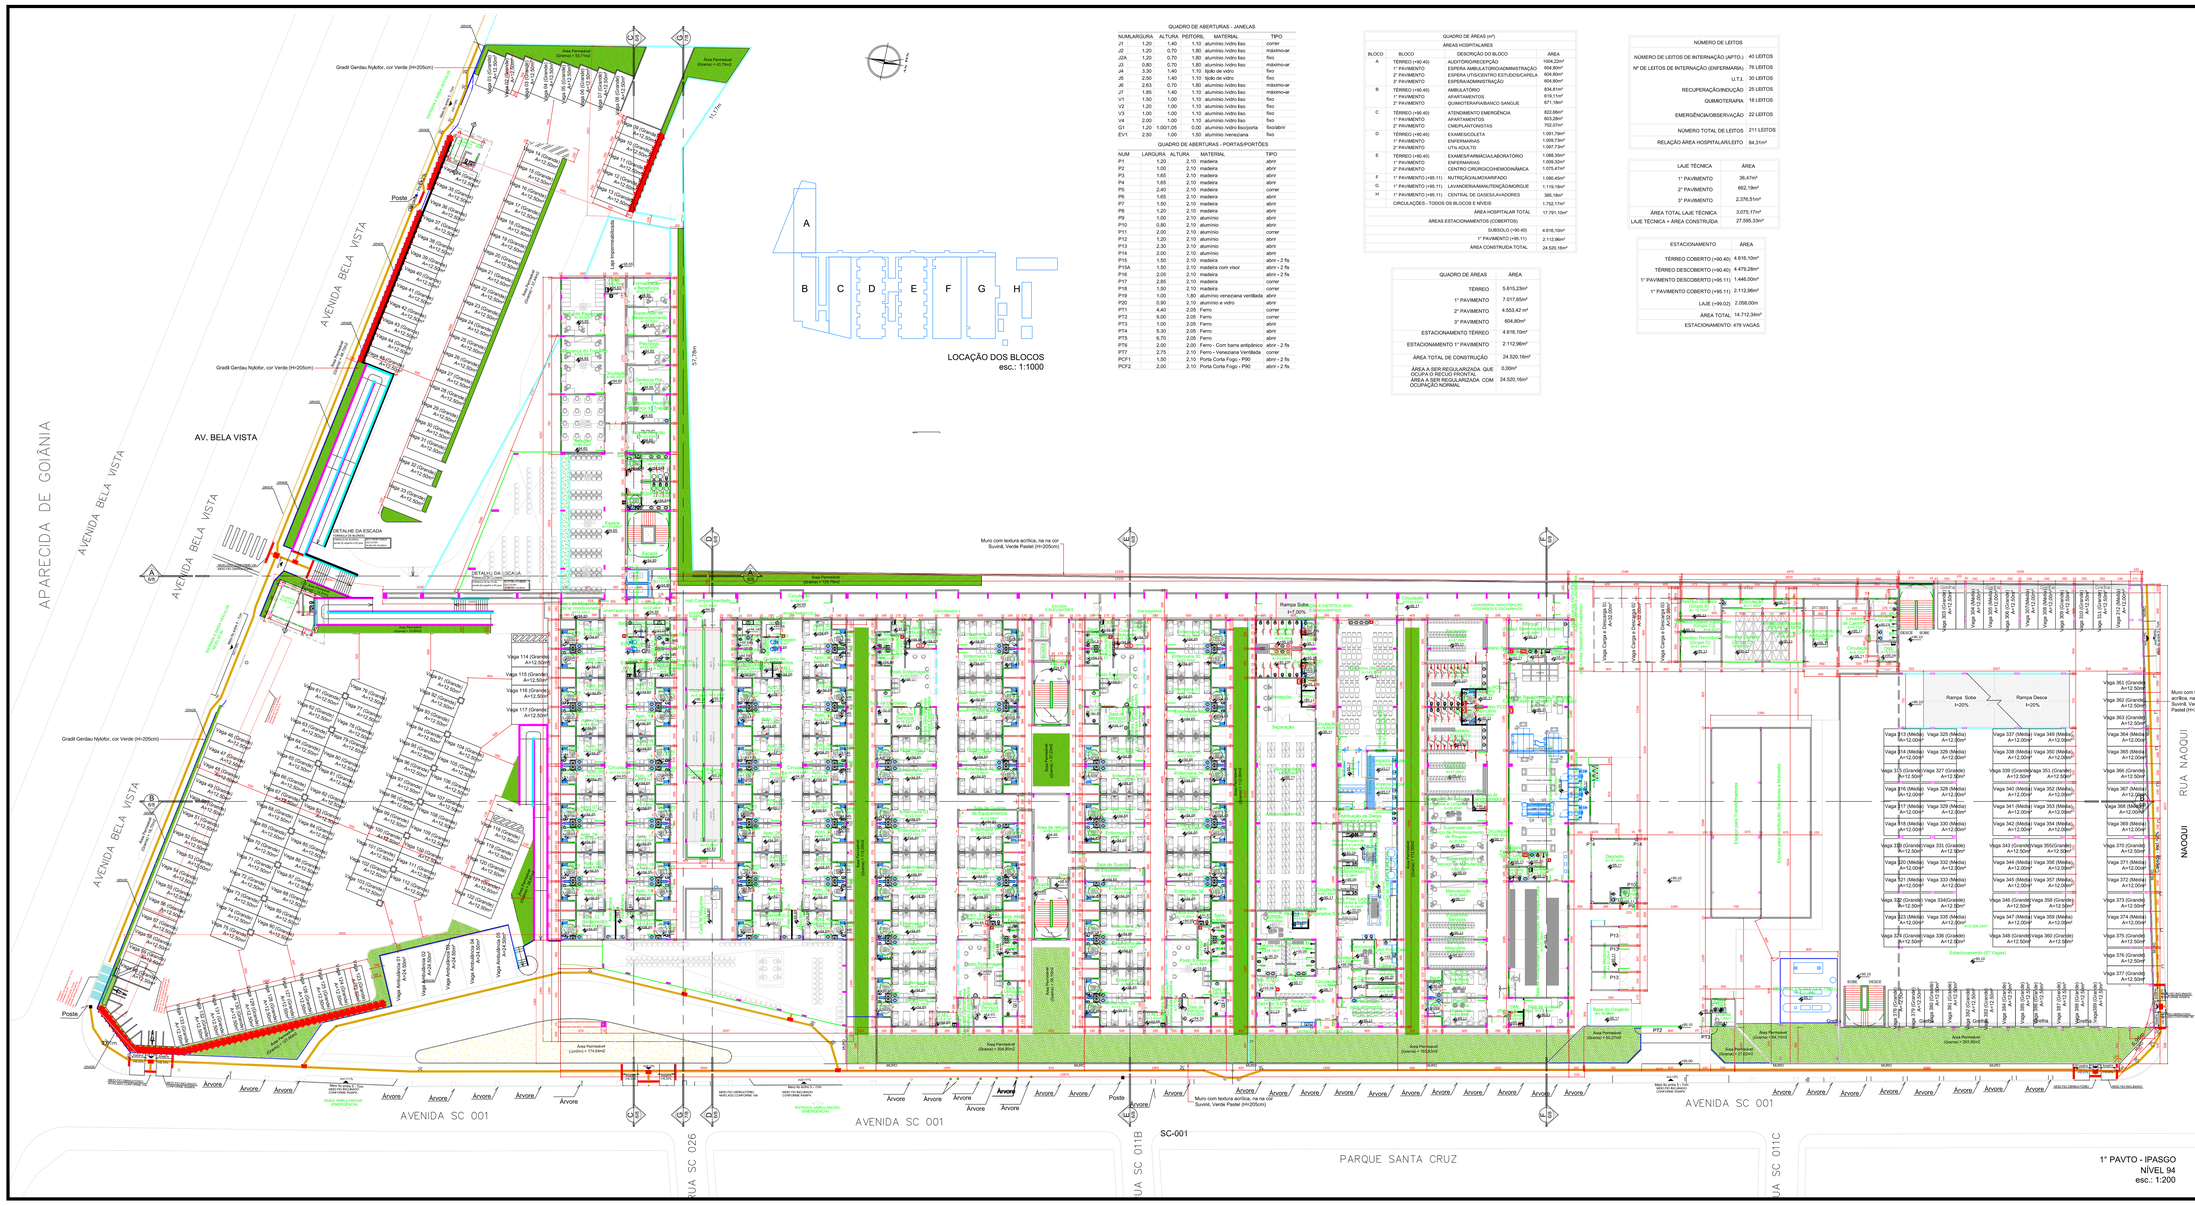

QUADRO DE ABERTURAS - JANELAS

NUM	LARGURA	ALTURA	PEITORIL	MATERIAL	TIPO
J1	1.20	1.40	1.10	aluminio /vidro liso	comer
J2	1.20	0.70	1.80	aluminio /vidro liso	máximo-ar
J2A	1.20	0.70	1.80	aluminio /vidro liso	fixo
J3	0.80	0.70	1.80	aluminio /vidro liso	máximo-ar
J4	3.30	1.40	1.10	tijolo de vidro	fixo
J5	2.50	1.40	1.10	tijolo de vidro	fixo
J6	2.63	0.70	1.80	aluminio /vidro liso	máximo-ar
J7	1.65	1.40	1.10	aluminio /vidro liso	máximo-ar
V1	1.50	1.00	1.10	aluminio /vidro liso	fixo
V2	1.20	1.00	1.10	aluminio /vidro liso	fixo
V3	1.00	1.00	1.10	aluminio /vidro liso	fixo
V4	2.00	1.00	1.10	aluminio /vidro liso	fixo
G1	1.20	1.00/1.05	0.00	aluminio /vidro liso/porta	fixo/abrir
EV1	2.50	1.00	1.50	aluminio /veneziana	fixo

QUADRO DE ABERTURAS - PORTAS/PORTÕES

NUM	LARGURA	ALTURA	MATERIAL	TIPO
P1	1.20	2.10	madeira	abrir
P2	1.00	2.10	madeira	abrir
P3	1.65	2.10	madeira	abrir
P4	1.65	2.10	madeira	abrir
P5	2.40	2.10	madeira	correr
P6	1.65	2.10	madeira	abrir
P7	1.50	2.10	madeira	abrir
P8	1.20	2.10	madeira	abrir
P9	1.00	2.10	aluminio	abrir
P10	0.80	2.10	aluminio	abrir
P11	2.00	2.10	aluminio	correr
P12	1.20	2.10	aluminio	abrir
P13	2.30	2.10	aluminio	abrir
P14	2.00	2.10	aluminio	abrir
P15	1.50	2.10	madeira	abrir - 2 fls
P15A	1.50	2.10	madeira com visor	abrir - 2 fls
P16	2.05	2.10	madeira	abrir - 2 fls
P17	2.85	2.10	madeira	correr
P18	1.50	2.10	madeira	correr
P19	1.00	1.80	aluminio veneziana ventilada	abrir
P20	0.90	2.10	aluminio e vidro	abrir
PT1	4.40	2.05	Ferro	correr
PT2	9.00	2.05	Ferro	correr
PT3	1.00	2.05	Ferro	abrir
PT4	5.30	2.05	Ferro	abrir
PT5	6.70	2.05	Ferro	abrir
PT6	2.00	2.00	Ferro - Com barra antipânico	abrir - 2 fls
PT7	2.75	2.10	Ferro - Veneziana Ventilada	correr
PCF1	1.50	2.10	Porta Corta Fogo - P90	abrir - 2 fls
PCF2	2.00	2.10	Porta Corta Fogo - P90	abrir - 2 fls

QUADRO DE ÁREAS (m²)

ÁREAS HOSPITALARES

BLOCO	BLOCO	DESCRIÇÃO DO BLOCO	ÁREA
A	TÉRREO (+90.40)	AUDITÓRIO/RECEPÇÃO	1054,22m²
	1º PAVIMENTO	ESPERA AMBULATORIO/ADMINISTRAÇÃO	604,80m²
	2º PAVIMENTO	ESPERA UTI/SC/CENTRO ESTUDOS/CAPELA	604,80m²
	3º PAVIMENTO	ESPERA/ADMINISTRAÇÃO	604,80m²
B	TÉRREO (+90.40)	AMBULATÓRIO	834,81m²
	1º PAVIMENTO	APARTAMENTOS	619,11m²
	2º PAVIMENTO	QUIMOTERAPIA/BANCO SANGUE	671,18m²
C	TÉRREO (+90.40)	ATENDIMENTO EMERGÊNCIA	822,66m²
	1º PAVIMENTO	APARTAMENTOS	603,28m²
	2º PAVIMENTO	CMEs/PLANTONISTAS	702,07m²
D	TÉRREO (+90.40)	EXAMES/COLETA	1.091,79m²
	1º PAVIMENTO	ENFERMARIAS	1.009,73m²
	2º PAVIMENTO	UTIs ADULTO	1.097,73m²
E	TÉRREO (+90.40)	EXAMES/FARMÁCIA/LABORATÓRIO	1.088,28m²
	1º PAVIMENTO	ENFERMARIAS	1.009,33m²
	2º PAVIMENTO	CENTRO CIRÚRGICO/HEMODINÂMICA	1.075,47m²
F	1º PAVIMENTO (+95.11)	NUTRIÇÃO/ALMOXARIFADO	1.090,45m²
G	1º PAVIMENTO (+95.11)	LAVANDERIA/MANUTENÇÃO/MORGUE	1.119,18m²
H	1º PAVIMENTO (+95.11)	CENTRAL DE GASES/LAHDERES	385,18m²
	CIRCULAÇÕES - TODOS OS BLOCOS E NÍVEIS		1.752,17m²
		ÁREA HOSPITALAR TOTAL	17.791,10m²
	ÁREAS ESTACIONAMENTOS (COBERTOS)		
		SUBSOLO (+90.40)	4.616,10m²
		1º PAVIMENTO (+95.11)	2.112,96m²
		ÁREA CONSTRUÇÃO TOTAL	24.520,16m²

QUADRO DE ÁREAS	ÁREA
TÉRREO	5.615,23m²
1º PAVIMENTO	7.017,65m²
2º PAVIMENTO	4.553,42 m²
3º PAVIMENTO	604,80m²
ESTACIONAMENTO TÉRREO	4.616,10m²
ESTACIONAMENTO 1º PAVIMENTO	2.112,96m²
ÁREA TOTAL DE CONSTRUÇÃO	24.520,16m²
ÁREA A SER REGULARIZADA QUE OCUPA O RECUO FRONTAL	0,00m²
ÁREA A SER REGULARIZADA COM OCUPAÇÃO NORMAL	24.520,16m²

NÚMERO DE LEITOS

NÚMERO DE LEITOS DE INTERNAÇÃO (APTOS.)	40 LEITOS
Nº DE LEITOS DE INTERNAÇÃO (ENFERMARIA)	76 LEITOS
U.T.I.	30 LEITOS
RECUPERAÇÃO/INDUÇÃO	25 LEITOS
QUIMIOTERAPIA	18 LEITOS
EMERGÊNCIA/OBSERVAÇÃO	22 LEITOS
NÚMERO TOTAL DE LEITOS	211 LEITOS
RELAÇÃO ÁREA HOSPITALAR/LEITO	84,31m²

LAJE TÉCNICA	ÁREA
1º PAVIMENTO	36,47m²
2º PAVIMENTO	662,19m²
3º PAVIMENTO	2.376,51m²
ÁREA TOTAL LAJE TÉCNICA	3.075,17m²
LAJE TÉCNICA + ÁREA CONSTRUÍDA	27.595,33m²

ESTACIONAMENTO	ÁREA
TÉRREO COBERTO (+90.40)	4.616,10m²
TÉRREO DESCOBERTO (+90.40)	4.479,28m²
1º PAVIMENTO DESCOBERTO (+95.11)	1.446,00m²
1º PAVIMENTO COBERTO (+95.11)	2.112,96m²
LAJE (+99.02)	2.058,00m
ÁREA TOTAL	14.712,34m²
ESTACIONAMENTO: 479 VAGAS	

NOTA: O SANITÁRIO ACESSÍVEL ATENDE À NBR 9050/2015 QUANTO AO DIMENSIONAMENTO, POSICIONAMENTO E ALTURA DAS BACIAS SANITÁRIAS E DAS BARRAS DE APOIO.

NOTA: O MEMORIAL DE CÁLCULO E A CARTA DE INSTITUIÇÃO (RECARGA) E DE RESPONSABILIDADE DO PROFISSIONAL QUE ASSINOU A ART/RRT DE EXECUÇÃO DO PROJETO.

NOTA: DE ACORDO COM A LEI COMPLEMENTAR 302 DE DEZ./2016, TE DE RESPONSABILIDADE DO PROPRIETÁRIO OU INTERESSADO A APRESENTAÇÃO DO PROJETO JUNTO AO CORPO DE BOMBEIROS MILITAR DO ESTADO DE GOIÁS, E NÃO ATO DA EMISSÃO DA CERTIDÃO DE ZONEAMENTO, QUE DEVERÁ SER APRESENTADO O CERTIFICADO DE CONVOMBIADAS OU SIMILAR EMITIDO PELO MENCIONADO ÓRGÃO.

PROCESSO N.º 80670371
PREFEITURA DE GOIÂNIA
SECRETARIA MUNICIPAL DE PLANEJAMENTO URBANO E HABITAÇÃO
DIRETORIA DE ANÁLISE E APROVAÇÃO DE PROJETOS
APROVADO
EM _____/_____/_____
OBS.:_____

PROJETO ARQUITETÔNICO - LEVANTAMENTO ALVARÁ DE REGULARIZAÇÃO

CNAE Nº: 8411600(0)
DESCRIÇÃO: ADMINISTRAÇÃO PÚBLICA ESTADUAL

Av. Bela Vista com Av. SC 001 e Rua Naoqui, Qd. Área, Lt. Área, Nº. 2333, Setor Parque Acalanto, Goiânia - GO

HOSPITAL DO SERVIDOR PÚBLICO
211 LEITOS

Nome do Imóvel:

Proprietário: (IPASGO) INSTITUTO DE ASSISTÊNCIA DOS SERVIDORES PÚBLICOS DO EST. DE GOIÁS - CNPJ:01.246.865/0001-66

Autor do projeto:

Autor do Projeto: ROSA MARIA MENDES PACHECO - CAU A9499-4

LEGENDA/NÍCIA

1º PAVTO

ÍNDICE DE DESENHOS: LISTA PLANTAS		ÁREA TOTAL DA CONSTRUÇÃO: 24.520,16m²	PRANCHA: 02/08
PLANTA BASIA 1º PAVTO		ÁREA TOTAL A SER REGULARIZAR QUE OCUPA O RECUO FRONTAL: 0,00m²	
PLANTA LOCAÇÃO DOS BLOCOS			
QUADRO DE ÁREAS		ÁREA TOTAL A SER REGULARIZAR COM OCUPAÇÃO NORMAL: 24.520,16m²	
QUADRO DE ABERTURAS			
QUADRO DE NÚMERO DE LEITOS			
		ESCALA: 1/200	DATA: 21/08/2020
A. DE TERRENO	21.455,69 m²	UNIDADE: METROS	
A. PERMEÁVEL	7.840,10m²(36,38%)	VERSÃO:	REDESENHO:
I.C.C.A.P	107,36m²	I:\PASGO_PLANTASEPRAS_2020.DB.21	ROSA PACHECO

ipasgo