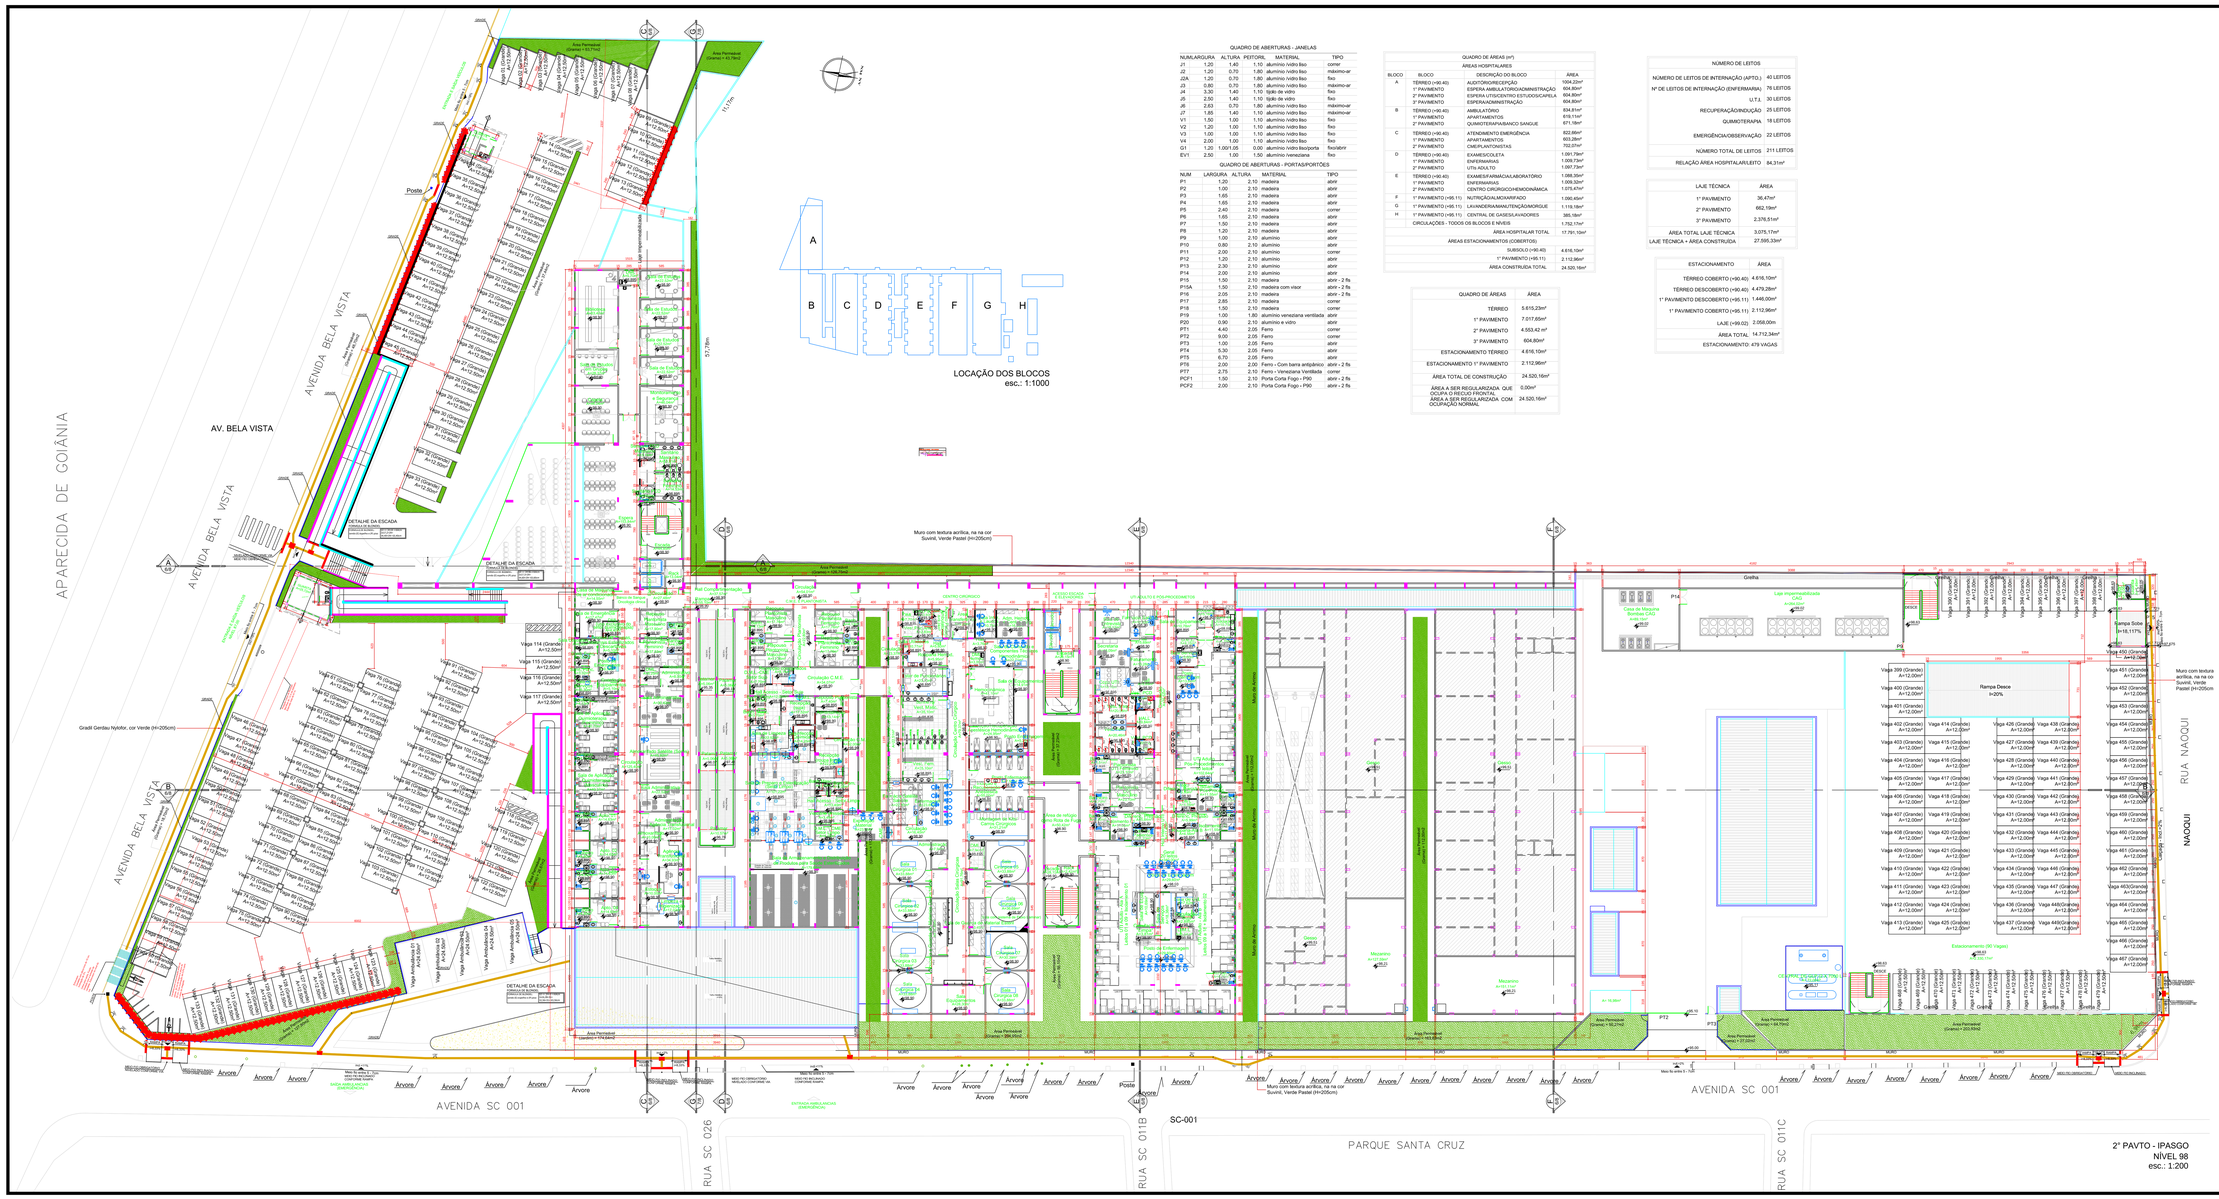


| QUADRO DE ABERTURAS - JANELAS | | | | | |
|---|---|---|---|---|---|
| NUM | LARGURA | ALTURA | PEITORIL | MATERIAL | TIPO |
| J1 | 1,20 | 1,40 | 1,10 | alumínio /vidro liso | correr |
| J2 | 1,20 | 0,70 | 1,80 | alumínio /vidro liso | máximo-ar |
| J2A | 1,20 | 0,70 | 1,80 | alumínio /vidro liso | fixo |
| J3 | 0,80 | 0,70 | 1,80 | alumínio /vidro liso | máximo-ar |
| J4 | 3,30 | 1,40 | 1,10 | tijlo de vidro | fixo |
| J5 | 2,50 | 1,40 | 1,10 | tijlo de vidro | fixo |
| J6 | 2,63 | 0,70 | 1,80 | alumínio /vidro liso | máximo-ar |
| J7 | 1,85 | 1,40 | 1,10 | alumínio /vidro liso | máximo-ar |
| V1 | 1,50 | 1,00 | 1,10 | alumínio /vidro liso | fixo |
| V2 | 1,20 | 1,00 | 1,10 | alumínio /vidro liso | fixo |
| V3 | 1,00 | 1,00 | 1,10 | alumínio /vidro liso | fixo |
| V4 | 2,00 | 1,00 | 1,10 | alumínio /vidro liso | fixo |
| G1 | 1,20 | 1,00/1,05 | 0,00 | alumínio /vidro liso/porta | fixo/abrir |
| EV1 | 2,50 | 1,00 | 1,50 | alumínio /veneziana | fixo |

| QUADRO DE ABERTURAS - PORTAS/PORTÕES | | | | | |
|---|---|---|---|---|---|
| NUM | LARGURA | ALTURA | MATERIAL | | TIPO |
| P1 | 1,20 | 2,10 | madeira | | abrir |
| P2 | 1,00 | 2,10 | madeira | | abrir |
| P3 | 1,65 | 2,10 | madeira | | abrir |
| P4 | 1,65 | 2,10 | madeira | | abrir |
| P5 | 2,40 | 2,10 | madeira | | correr |
| P6 | 1,65 | 2,10 | madeira | | abrir |
| P7 | 1,50 | 2,10 | madeira | | abrir |
| P8 | 1,20 | 2,10 | madeira | | abrir |
| P9 | 1,00 | 2,10 | alumínio | | abrir |
| P10 | 0,80 | 2,10 | alumínio | | abrir |
| P11 | 2,00 | 2,10 | alumínio | | correr |
| P12 | 1,20 | 2,10 | alumínio | | abrir |
| P13 | 2,30 | 2,10 | alumínio | | abrir |
| P14 | 2,00 | 2,10 | alumínio | | abrir |
| P15 | 1,50 | 2,10 | madeira | | abrir - 2 fls |
| P15A | 1,50 | 2,10 | madeira com visor | | abrir - 2 fls |
| P16 | 2,05 | 2,10 | madeira | | abrir - 2 fls |
| P17 | 2,85 | 2,10 | madeira | | correr |
| P18 | 1,50 | 2,10 | madeira | | correr |
| P19 | 1,00 | 1,80 | alumínio veneziana ventilada | | abrir |
| P20 | 0,90 | 2,10 | alumínio e vidro | | abrir |
| PT1 | 4,40 | 2,05 | Ferro | | correr |
| PT2 | 9,00 | 2,05 | Ferro | | correr |
| PT3 | 1,00 | 2,05 | Ferro | | abrir |
| PT4 | 5,30 | 2,05 | Ferro | | abrir |
| PT5 | 6,70 | 2,05 | Ferro | | abrir |
| PT6 | 2,00 | 2,00 | Ferro - Com barra antipânico | | abrir - 2 fls |
| PT7 | 2,75 | 2,10 | Ferro - Veneziana Ventilada | | correr |
| PCF1 | 1,50 | 2,10 | Porta Corta Fogo - P90 | | abrir - 2 fls |
| PCF2 | 2,00 | 2,10 | Porta Corta Fogo - P90 | | abrir - 2 fls |

| QUADRO DE ÁREAS (m²) | | | |
|---|---|---|---|
| ÁREAS HOSPITALARES | | | |
| BLOCO | BLOCO | DESCRIÇÃO DO BLOCO | ÁREA |
| A | TÉRREO (+90.40) | ALO/TÓRIO/RECEPÇÃO | 1004,22m² |
| | 1º PAVIMENTO | ESPERA AMBULATÓRIO/ADMINISTRAÇÃO | 604,80m² |
| | 2º PAVIMENTO | ESPERA UTI/SO/NTRO ESTUDOS/CAPELA | 604,80m² |
| | 3º PAVIMENTO | ESPERA/ADMINISTRAÇÃO | 604,80m² |
| B | TÉRREO (+90.40) | AMBULATÓRIO | 604,81m² |
| | 1º PAVIMENTO | APARTAMENTOS | 618,11m² |
| | 2º PAVIMENTO | QUIMIOTERAPIA/BANCO SANGUE | 671,18m² |
| C | TÉRREO (+90.40) | ATENDIMENTO EMERGÊNCIA | 822,86m² |
| | 1º PAVIMENTO | APARTAMENTOS | 653,28m² |
| | 2º PAVIMENTO | CME/PLANTONISTAS | 702,07m² |
| D | TÉRREO (+90.40) | EXAMES/COLETA | 1.091,79m² |
| | 1º PAVIMENTO | ENFERMARIAS | 1.009,73m² |
| | 2º PAVIMENTO | UTIs ADULTO | 1.091,73m² |
| E | TÉRREO (+90.40) | EXAMES/FARMÁCIA/LABORATÓRIO | 1.088,35m² |
| | 1º PAVIMENTO | ENFERMARIAS | 1.009,32m² |
| | 2º PAVIMENTO | CENTRO CIRÚRGICO/HEMODINÂMICA | 1.075,47m² |
| F | 1º PAVIMENTO (+95.11) | NUTRIÇÃO/ALMOXARIFADO | 1.090,45m² |
| G | 1º PAVIMENTO (+95.11) | LAVANDERIA/MANUTENÇÃO/MORGUE | 1.119,18m² |
| H | 1º PAVIMENTO (+95.11) | CENTRAL DE GASES/AVIADORES | 385,18m² |
| | CIRCULAÇÕES - TODOS OS BLOCOS E NÍVEIS | | 1.752,17m² |
| | ÁREA HOSPITALAR TOTAL | | 17.791,10m² |
| ÁREAS ESTACIONAMENTOS (COBERTOS) | | | |
| | SUBSOLO (+90.40) | | 4.816,10m² |
| | 1º PAVIMENTO (+95.11) | | 2.112,96m² |
| | ÁREA CONSTRUÍDA TOTAL | | 24.520,16m² |

| QUADRO DE ÁREAS | ÁREA |
|---|---|
| TÉRREO | 5.615,23m² |
| 1º PAVIMENTO | 7.017,65m² |
| 2º PAVIMENTO | 4.553,42 m² |
| 3º PAVIMENTO | 604,80m² |
| ESTACIONAMENTO TÉRREO | 4.816,10m² |
| ESTACIONAMENTO 1º PAVIMENTO | 2.112,96m² |
| ÁREA TOTAL DE CONSTRUÇÃO | 24.520,16m² |
| ÁREA A SER REGULARIZADA QUE OCUPA O RECUO FRONTAL | 0,00m² |
| ÁREA A SER REGULARIZADA COM OCUPAÇÃO NORMAL | 24.520,16m² |

| NÚMERO DE LEITOS | |
|---|---|
| NÚMERO DE LEITOS DE INTERNAÇÃO (APTO.) | 40 LEITOS |
| Nº DE LEITOS DE INTERNAÇÃO (ENFERMARIA) | 76 LEITOS |
| U.T.I. | 30 LEITOS |
| RECUPERAÇÃO/INDUÇÃO | 20 LEITOS |
| QUIMIOTERAPIA | 18 LEITOS |
| EMERGÊNCIA/OBSERVAÇÃO | 22 LEITOS |
| NÚMERO TOTAL DE LEITOS | 211 LEITOS |
| RELAÇÃO ÁREA HOSPITALAR/LEITO | 84,31m² |

| LAJE TÉCNICA | ÁREA |
|---|---|
| 1º PAVIMENTO | 36,47m² |
| 2º PAVIMENTO | 662,19m² |
| 3º PAVIMENTO | 2.376,51m² |
| ÁREA TOTAL LAJE TÉCNICA | 3.075,17m² |
| LAJE TÉCNICA + ÁREA CONSTRUÍDA | 27.595,33m² |

| ESTACIONAMENTO | ÁREA |
|---|---|
| TÉRREO COBERTO (+90.40) | 4.816,10m² |
| TÉRREO DESCOBERTO (+90.40) | 4.479,28m² |
| 1º PAVIMENTO DESCOBERTO (+95.11) | 1.446,00m² |
| 1º PAVIMENTO COBERTO (+95.11) | 2.112,96m² |
| LAJE (+99.02) | 2.058,00m |
| ÁREA TOTAL | 14.712,34m² |
| ESTACIONAMENTO: 479 VAGAS | |

NOTA: O SANITÁRIO ACESSÍVEL ATENDE À NBR 9050/2015 QUANTO AO DIMENSIONAMENTO, POSICIONAMENTO E ALTURA DAS PEÇAS SANITÁRIAS NECESSÁRIAS.

NOTA: O MEMORIAL DE CÁLCULO DA CAIXA DE INFILTRAÇÃO (RECARGA) E DE RESPONSABILIDADE DO PROFISSIONAL QUE ASSINOU A ART/RRT DE EXECUÇÃO DO PROJETO.

NOTA: DE ACORDO COM A LEI COMPLEMENTAR 302 DE DEZ/2018, "É DE RESPONSABILIDADE DO PROPRIETÁRIO OU INTERESSADO, QUANDO DA CONCLUSÃO DA OBRA, ENTREGAR AOS ÓRGÃOS DE ZONEAMENTO MUNICIPAL, MEDIANTE PROTOCOLO, OS CERTIFICADOS DA CONCLUSÃO DA OBRA E DEVERÁ SER APRESENTADO O CERTIFICADO DE CONFORMIDADE DO SIMLAR EMITIDO PELO MENCIONADO ÓRGÃO.

PROCESSO N.º 80072071
PREFEITURA DE GOIÂNIA
SECRETARIA MUNICIPAL DE PLANEJAMENTO URBANO E HABITAÇÃO (SEPLAN-HAB)
DIRETORIA DE ANÁLISE E APROVAÇÃO DE PROJETOS
APROVADO
EM: ..... / ..... / .....
OBS.:

# PROJETO ARQUITETÔNICO - LEVANTAMENTO ALVARÁ DE REGULARIZAÇÃO

CNAE N°: 8411600001
DESCRIÇÃO: ADMINISTRAÇÃO PÚBLICA ESTADUAL

Av. Bela Vista com Av. SC 001 e Rua Naoqui, Qd. Área 1/ Área. N° 2333, Setor Parque Acalanto, Goiânia - GO

# HOSPITAL DO SERVIDOR PÚBLICO
## 211 LEITOS

Razão Social:
Proprietário: (IPASGO) INSTITUTO DE ASSISTÊNCIA DOS SERVIDORES PÚBLICOS DO EST. DE GOIÁS - CNPJ:01.246.893/0001-60

Autor do projeto:
Autor do Projeto: ROSA MARIA MENDES PACHECO - CAU A9499-4

CREA/ARQ:

2º PAVTO

| | | |
|---|---|---|
| NÚMERO DE PAVIMENTOS DE PAVTOS | | |
| PLANTA BAIXA 2º PAVTO | ÁREA NÍVEL(S) (ÁREA TOTAL): 24.520,16m² | PRANCHA: |
| BLOCOS: A, B, C, D, E e F | ÁREA A SER REGULARIZADA QUE OCUPA O RECUO FRONTAL: 0,00m² | 03/08 |
| PLANTA LOCAÇÃO DOS BLOCOS | | |
| PLANTA DE COBERTA | ÁREA A SER REGULARIZADA COM OCUPAÇÃO NORMAL: 24.520,16m² | |
| QUADRO DE ABERTURAS | | |
| QUADRO DE NÚMERO DE LEITOS | | |

ESCALA: 1/200

| | | | |
|---|---|---|---|
| A. DE TERRENO | 21.455,66 m² | METROS | DATA: 01/08/2020 |
| A. PERMEÁVEL (+C.C.A.P. | 1.845,10m²(8,59%) 537,36m² | DESENHO: D:\IPASGO_PLANTAS\BRAIS_2020.DB.31 | DESENHISTA: ROSA PACHECO |

ipasgo