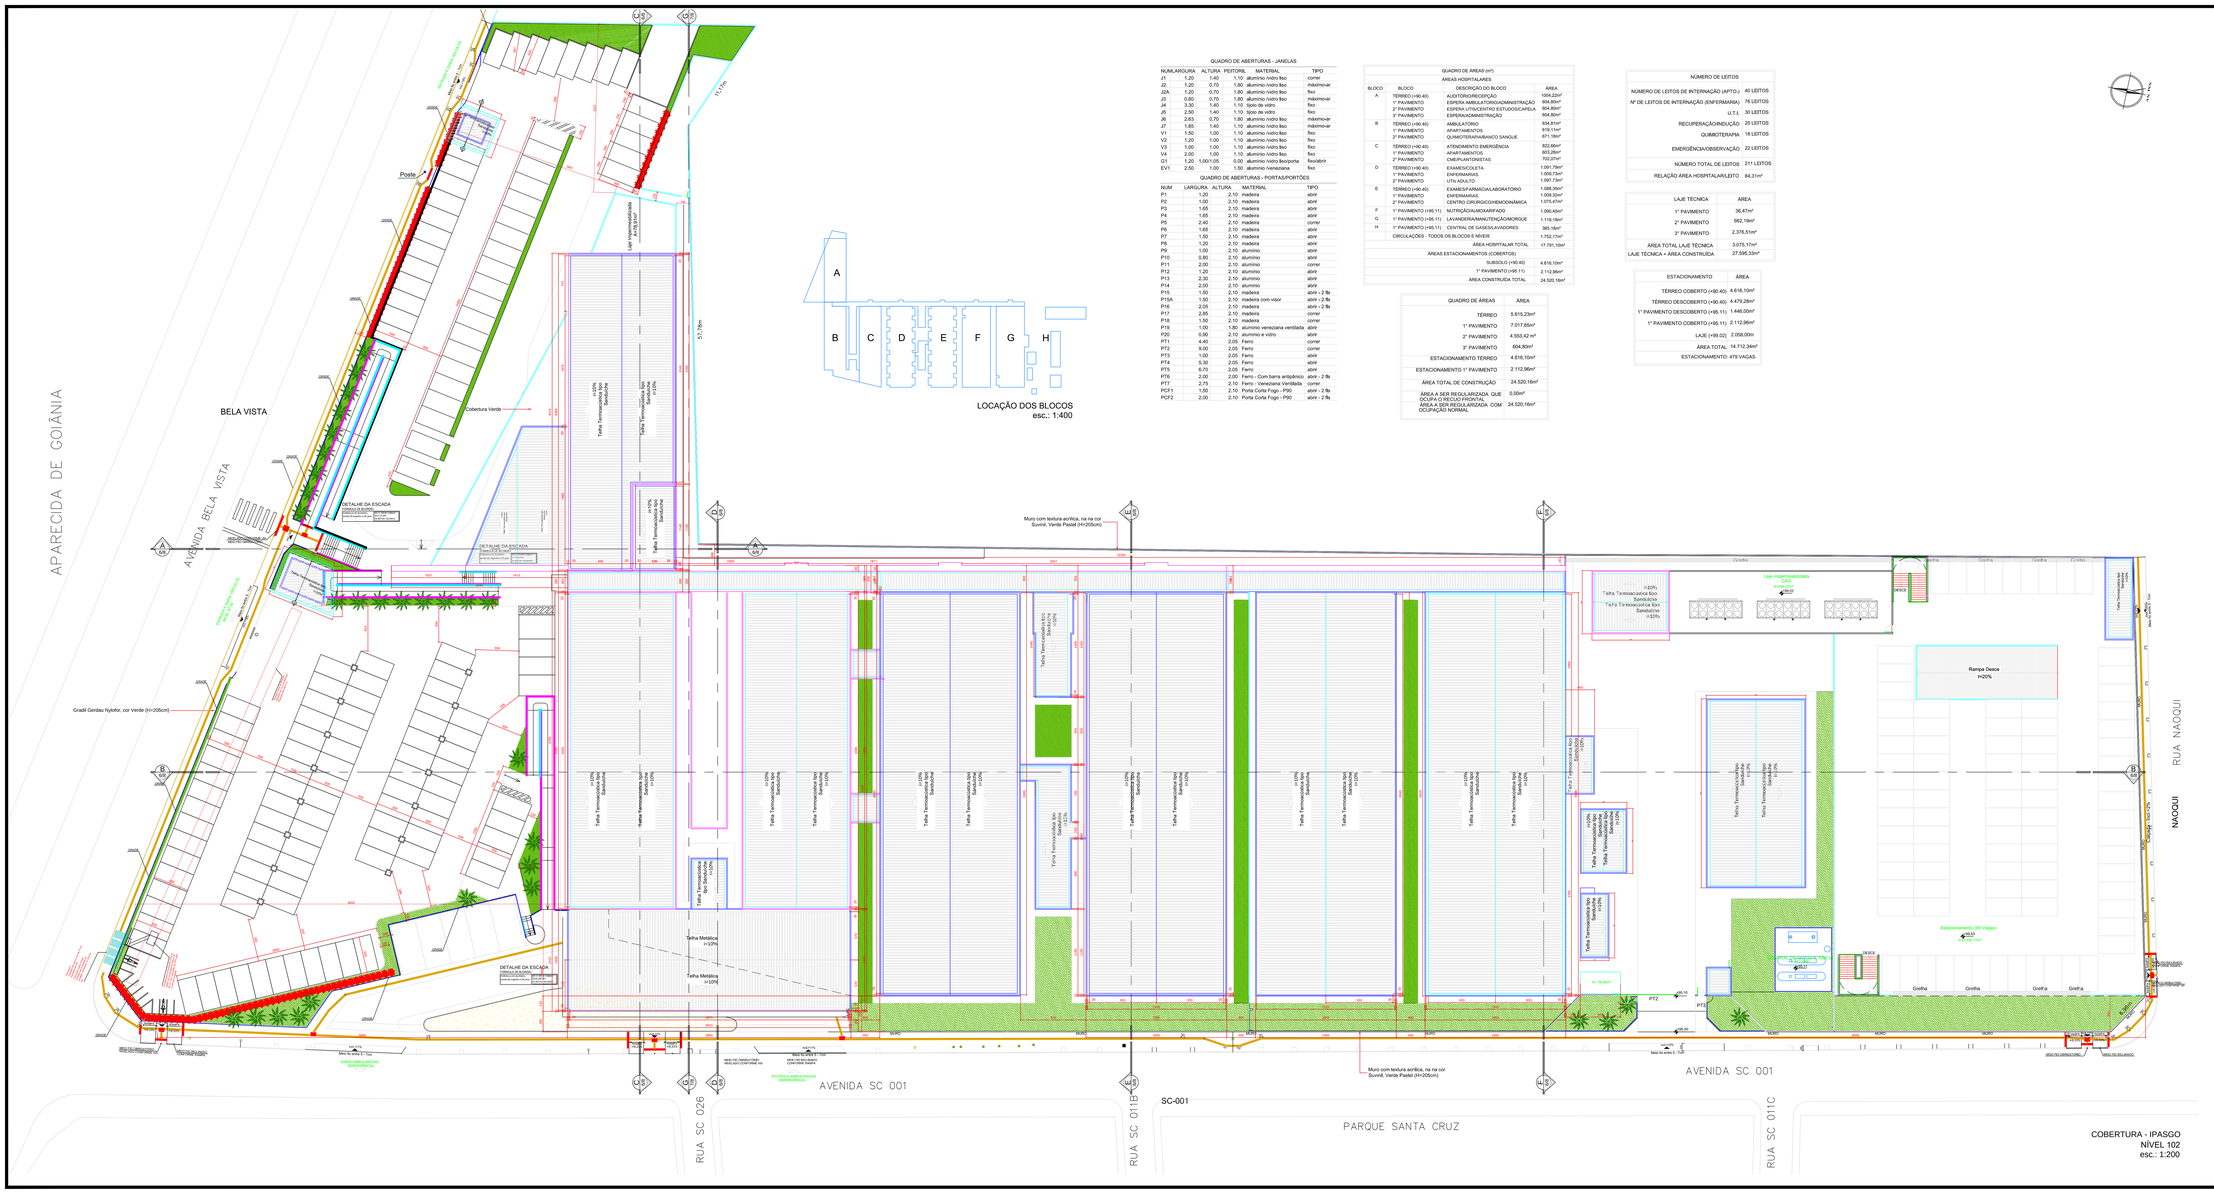

QUADRO DE ABERTURAS - JANELAS

NUM	LARGURA	ALTURA	PEITORIL	MATERIAL	TIPO
J1	1,20	1,40	1,10	alumínio /vidro liso	correr
J2	1,20	0,70	1,80	alumínio /vidro liso	máximo-ar
J2A	1,20	0,70	1,80	alumínio /vidro liso	fixo
J3	0,80	0,70	1,80	alumínio /vidro liso	máximo-ar
J4	3,30	1,40	1,10	tipio de vidro	fixo
J5	2,50	1,40	1,10	tipio de vidro	fixo
J6	2,63	0,70	1,80	alumínio /vidro liso	máximo-ar
J7	1,85	1,40	1,10	alumínio /vidro liso	máximo-ar
V1	1,50	1,00	1,10	alumínio /vidro liso	fixo
V2	1,20	1,00	1,10	alumínio /vidro liso	fixo
V3	1,00	1,00	1,10	alumínio /vidro liso	fixo
V4	2,00	1,00	1,10	alumínio /vidro liso	fixo
G1	1,20	1,00/1,05	0,00	alumínio /vidro lisoporta	fixo/abrir
EV1	2,50	1,00	1,50	alumínio /veneziana	fixo

QUADRO DE ABERTURAS - PORTAS/PORTÕES

NUM	LARGURA	ALTURA	MATERIAL	TIPO
P1	1,20	2,10	madeira	abrir
P2	1,00	2,10	madeira	abrir
P3	1,65	2,10	madeira	abrir
P4	1,65	2,10	madeira	abrir
P5	2,40	2,10	madeira	correr
P6	1,65	2,10	madeira	abrir
P7	1,50	2,10	madeira	abrir
P8	1,20	2,10	madeira	abrir
P9	1,00	2,10	alumínio	abrir
P10	0,80	2,10	alumínio	abrir
P11	2,00	2,10	alumínio	correr
P12	1,20	2,10	alumínio	abrir
P13	2,30	2,10	alumínio	abrir
P14	2,00	2,10	alumínio	abrir
P15	1,50	2,10	madeira	abrir - 2 fls
P15A	1,50	2,10	madeira com visor	abrir - 2 fls
P16	2,05	2,10	madeira	abrir - 2 fls
P17	2,85	2,10	madeira	correr
P18	1,50	2,10	madeira	correr
P19	1,00	1,80	alumínio veneziana ventilada	abrir
P20	0,90	2,10	alumínio e vidro	abrir
PT1	4,40	2,05	Ferro	correr
PT2	9,00	2,05	Ferro	Correr
PT3	1,00	2,05	Ferro	abrir
PT4	5,30	2,05	Ferro	abrir
PT5	6,70	2,05	Ferro	abrir
PT6	2,00	2,00	Ferro - Com barra antipânico	abrir - 2 fls
PT7	2,75	2,10	Ferro - Veneziana Ventilada	correr
PCF1	1,50	2,10	Porta Corta Fogo - P90	abrir - 2 fls
PCF2	2,00	2,10	Porta Corta Fogo - P90	abrir - 2 fls

QUADRO DE ÁREAS (m²)

ÁREAS HOSPITALARES

BLOCO	BLOCO	DESCRIÇÃO DO BLOCO	ÁREA
A	TÉRREO (+90.40)	AUDITÓRIO/RECEPÇÃO	1004,22m²
	1º PAVIMENTO	ESPERA AMBULATÓRIOS/ADMINISTRAÇÃO	804,80m²
	2º PAVIMENTO	ESPERA UTI/SO/CENTRO ESTUDOS/CAPELA	804,80m²
	3º PAVIMENTO	ESPERA/ADMINISTRAÇÃO	804,80m²
B	TÉRREO (+90.40)	AMBULATÓRIO	834,81m²
	1º PAVIMENTO	APARTAMENTOS	878,11m²
	2º PAVIMENTO	QUIMOTERAPIA/BANCO SANGUE	871,18m²
C	TÉRREO (+90.40)	ATENDIMENTO EMERGÊNCIA	822,66m²
	1º PAVIMENTO	APARTAMENTOS	803,26m²
	2º PAVIMENTO	CME/PLANTONISTAS	702,07m²
D	TÉRREO (+90.40)	EXAMES/COLETA	1.091,79m²
	1º PAVIMENTO	ENFERMARIAS	1.009,73m²
	2º PAVIMENTO	UTIs ADULTO	1.097,73m²
E	TÉRREO (+90.40)	EXAMES/FARMÁCIA/LABORATÓRIO	1.088,35m²
	1º PAVIMENTO	ENFERMARIAS	1.009,32m²
	2º PAVIMENTO	CENTRO CIRÚRGICO/HEMODINÂMICA	1.075,47m²
F	1º PAVIMENTO (+95.11)	NUTRIÇÃO/ALMOXARIFADO	1.090,49m²
G	1º PAVIMENTO (+95.11)	LAVANDERIA/MANUTENÇÃO/MORGUE	1.119,18m²
H	1º PAVIMENTO (+95.11)	CENTRAL DE GASES/LAVADORES	385,18m²
		CIRCULAÇÕES - TODOS OS BLOCOS E NÍVEIS	1.752,17m²
		ÁREA HOSPITALAR TOTAL	17.791,10m²

ÁREAS ESTACIONAMENTOS (COBERTOS)

SUBSOLO (+90.40)	4.616,10m²
1º PAVIMENTO (+95.11)	2.112,96m²
ÁREA CONSTRUÍDA TOTAL	24.520,16m²

QUADRO DE ÁREAS

	ÁREA
TÉRREO	5.615,23m²
1º PAVIMENTO	7.017,65m²
2º PAVIMENTO	4.553,42 m²
3º PAVIMENTO	604,80m²
ESTACIONAMENTO TÉRREO	4.616,10m²
ESTACIONAMENTO 1º PAVIMENTO	2.112,96m²
ÁREA TOTAL DE CONSTRUÇÃO	24.520,16m²
ÁREA A SER REGULARIZADA QUE OCUPA O RECUO FRONTAL	0,00m²
ÁREA A SER REGULARIZADA COM OCUPAÇÃO NORMAL	24.520,16m²

NÚMERO DE LEITOS

NÚMERO DE LEITOS DE INTERNAÇÃO (APTO.):	40 LEITOS
Nº DE LEITOS DE INTERNAÇÃO (ENFERMARIA):	76 LEITOS
U.T.I.:	30 LEITOS
RECUPERAÇÃO/INDUÇÃO:	25 LEITOS
QUIMIOTERAPIA:	18 LEITOS
EMERGÊNCIA/OBSERVAÇÃO:	22 LEITOS
NÚMERO TOTAL DE LEITOS:	211 LEITOS
RELAÇÃO ÁREA HOSPITALAR/LEITO:	84,31m²

LAJE TÉCNICA	ÁREA
1º PAVIMENTO	36,47m²
2º PAVIMENTO	662,19m²
3º PAVIMENTO	2.376,51m²
ÁREA TOTAL LAJE TÉCNICA	3.075,17m²
LAJE TÉCNICA + ÁREA CONSTRUÍDA	27.595,33m²

ESTACIONAMENTO	ÁREA
TÉRREO COBERTO (+90.40)	4.616,10m²
TÉRREO DESCOBERTO (+90.40)	4.479,28m²
1º PAVIMENTO DESCOBERTO (+95.11)	1.446,00m²
1º PAVIMENTO COBERTO (+95.11)	2.112,96m²
LAJE (+99.02)	2.058,00m
ÁREA TOTAL	14.712,34m²
ESTACIONAMENTO: 479 VAGAS	

NOTA: O SANITÁRIO ACESSÍVEL ATENDE À NBR 9050/2015 QUANTO AO DIMENSIONAMENTO, POSICIONAMENTO E ALTURA DAS PEÇAS SANITÁRIAS E ACESSÓRIOS.

NOTA: O MEMORIAL DE CÁLCULO DA CAIXA DE INFILTRAÇÃO (RECARGA) E DE RESPONSABILIDADE DO PROFISSIONAL QUE ASSINOU O RESPECTIVO ART/RRT.

NOTA: DE ACORDO COM A LEI COMPLEMENTAR 181 DE DEZ/2016, TE DE RESPONSABILIDADE DO PROPRIETÁRIO OU INTERESSADO A APROVAÇÃO DO PROJETO JUNTO AO CORPO DE BOMBEIROS MILITAR DO ESTADO DE GOIÁS, E NO ATO DA EMISSÃO DA CERTIDÃO DE CONCLUSÃO DE OBRA DEVERÁ SER APRESENTADO O CERTIFICADO DE CONFORMIDADE DO SVMLAR EMITIDO PELO RESPONSÁVEL ÓRGÃO.

PROCESSO N.º 80670371
PREFEITURA DE GOIÂNIA
SECRETARIA MUNICIPAL DE PLANEJAMENTO URBANO E HABITAÇÃO-SEPLANH
DIRETORIA DE PROJETOS E EXECUÇÃO DE PROJETOS
APROVADO
EM: .....
OBS.:

PROJETO ARQUITETÔNICO - LEVANTAMENTO ALVARÁ DE REGULARIZAÇÃO

CNAE N°: 8411600001
DESCRIÇÃO: ADMINISTRAÇÃO PÚBLICA ESTADUAL

Av. Bela Vista com Av. SC 001 e Rua Naoqui, Qd. Área, Lt. Área, N°. 2333, Setor Parque Acalanto, Goiânia - GO

HOSPITAL DO SERVIDOR PÚBLICO
211 LEITOS

Rede Sarah:

Proprietário: IPASGO-INSTITUTO DE ASSISTÊNCIA DOS SERVIDORES PÚBLICOS DO EST. DE GOIÁS - CNPJ:01.246.893/0001-60

Autor do projeto:

Autor do Projeto: ROSA MARIA MENDES PACHECO - CAU A9499-4

CONTEÚDO DA PRANCHA: COBERTURA

ÁREAS DO TERRENO DA PAVTOS:			
PLANTA BAIXA COBERTURA BLOCOS - A, B, C, D, E, F, G e H		TAXA TOTAL DA OCUPAÇÃO: 24.520,16m²	PRANCHA: 05/08
QUADRO DE ÁREAS DOS BLOCOS		TAXA DE OCUPAÇÃO: 0,00m²	
QUADRO DE ABERTURAS		TAXA DE ÁREA CARGA (CM DO LAJE): 0,00m²	
QUADRO DE NÚMERO DE LEITOS		TOTAL DE ÁREA: 24.520,16m²	
		TOTAL DE LEITOS: 211	
A. DE TERRENO	21.455,69 m²	ESCALA: METROS	DATA: 21/08/2020
A. TERRENO EC, LC E LP	1.845,10m²/18,38% 102,30m²	DESENHO: I-IPASGO_PLANTAGERAL_2020.08.21	DESIGN: ROSA PACHECO

IPASGO