




CORTE BB
esc. 1:100

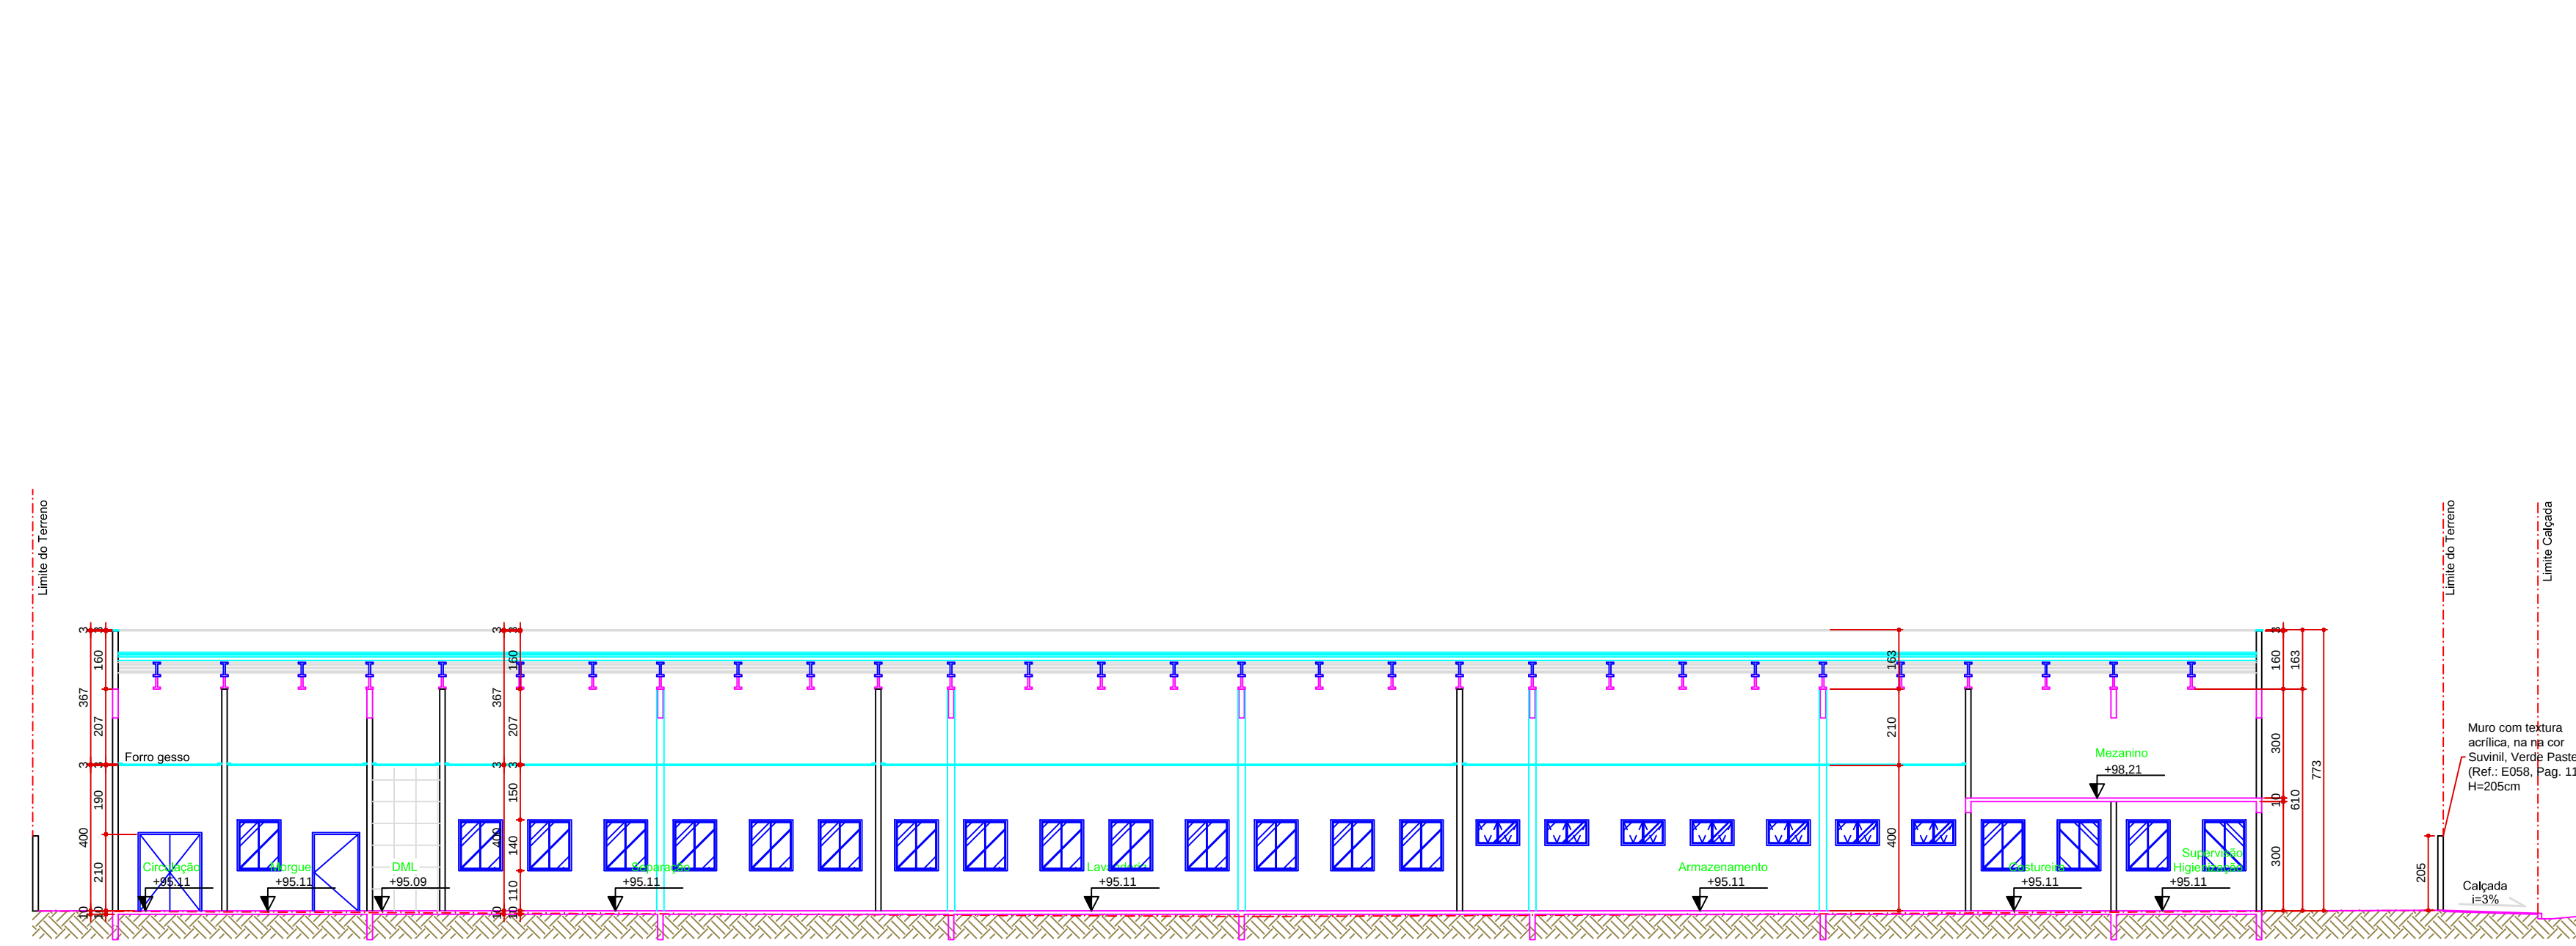


CORTE FF

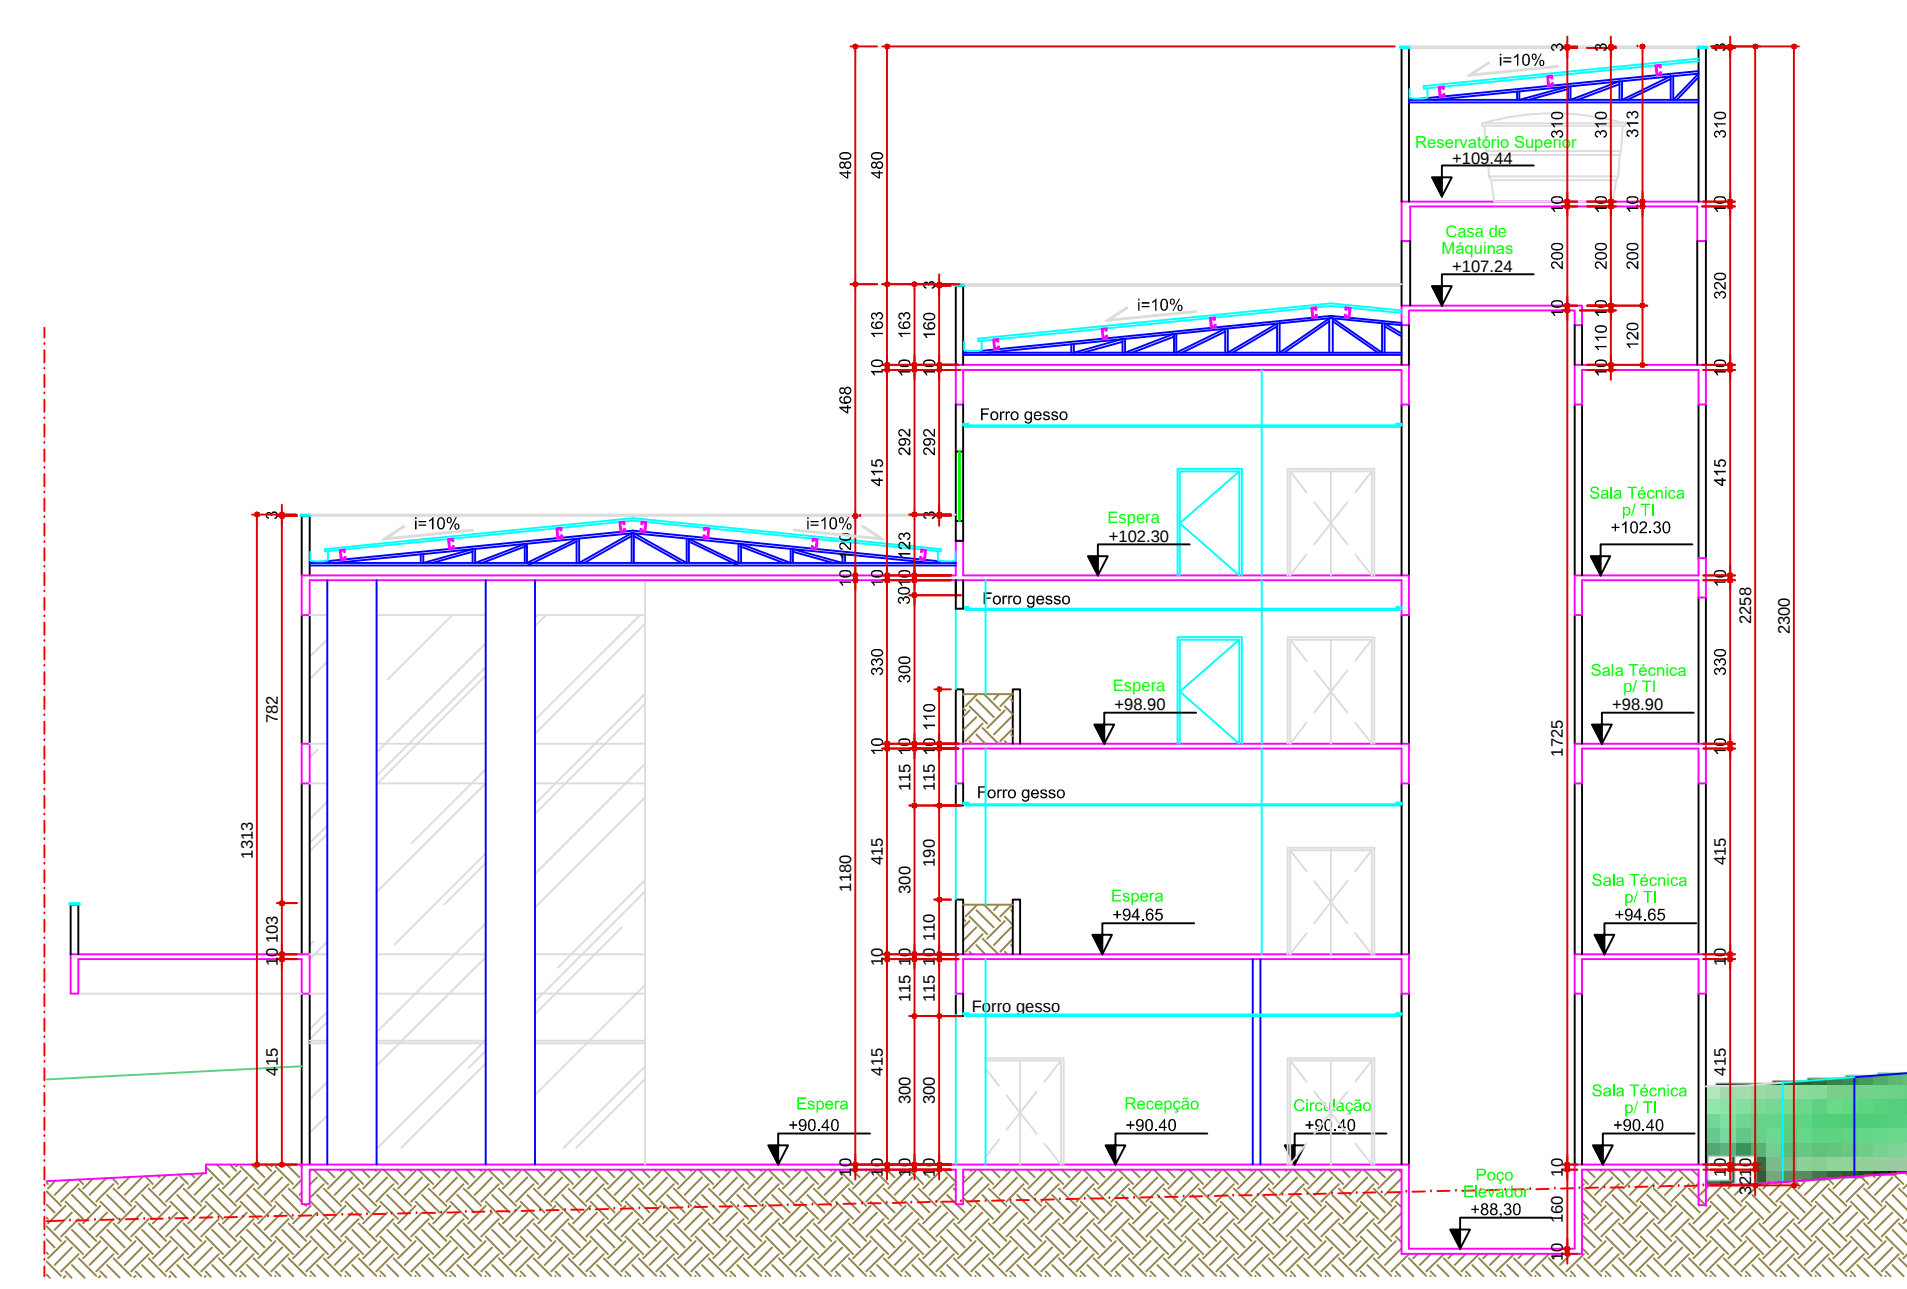


CORTE AA

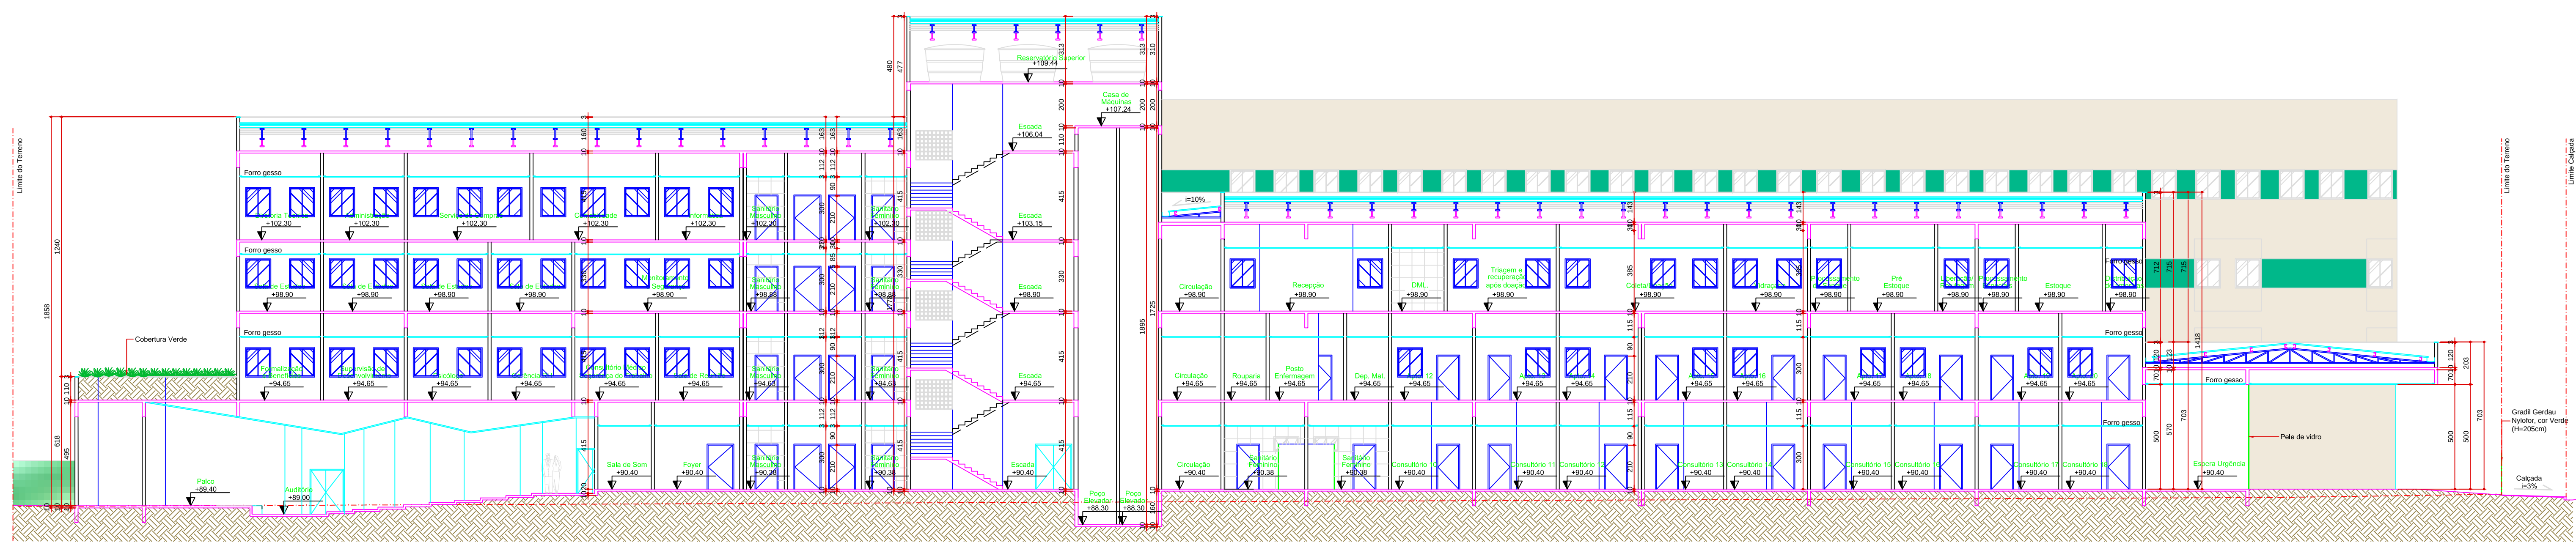

CORTE CC

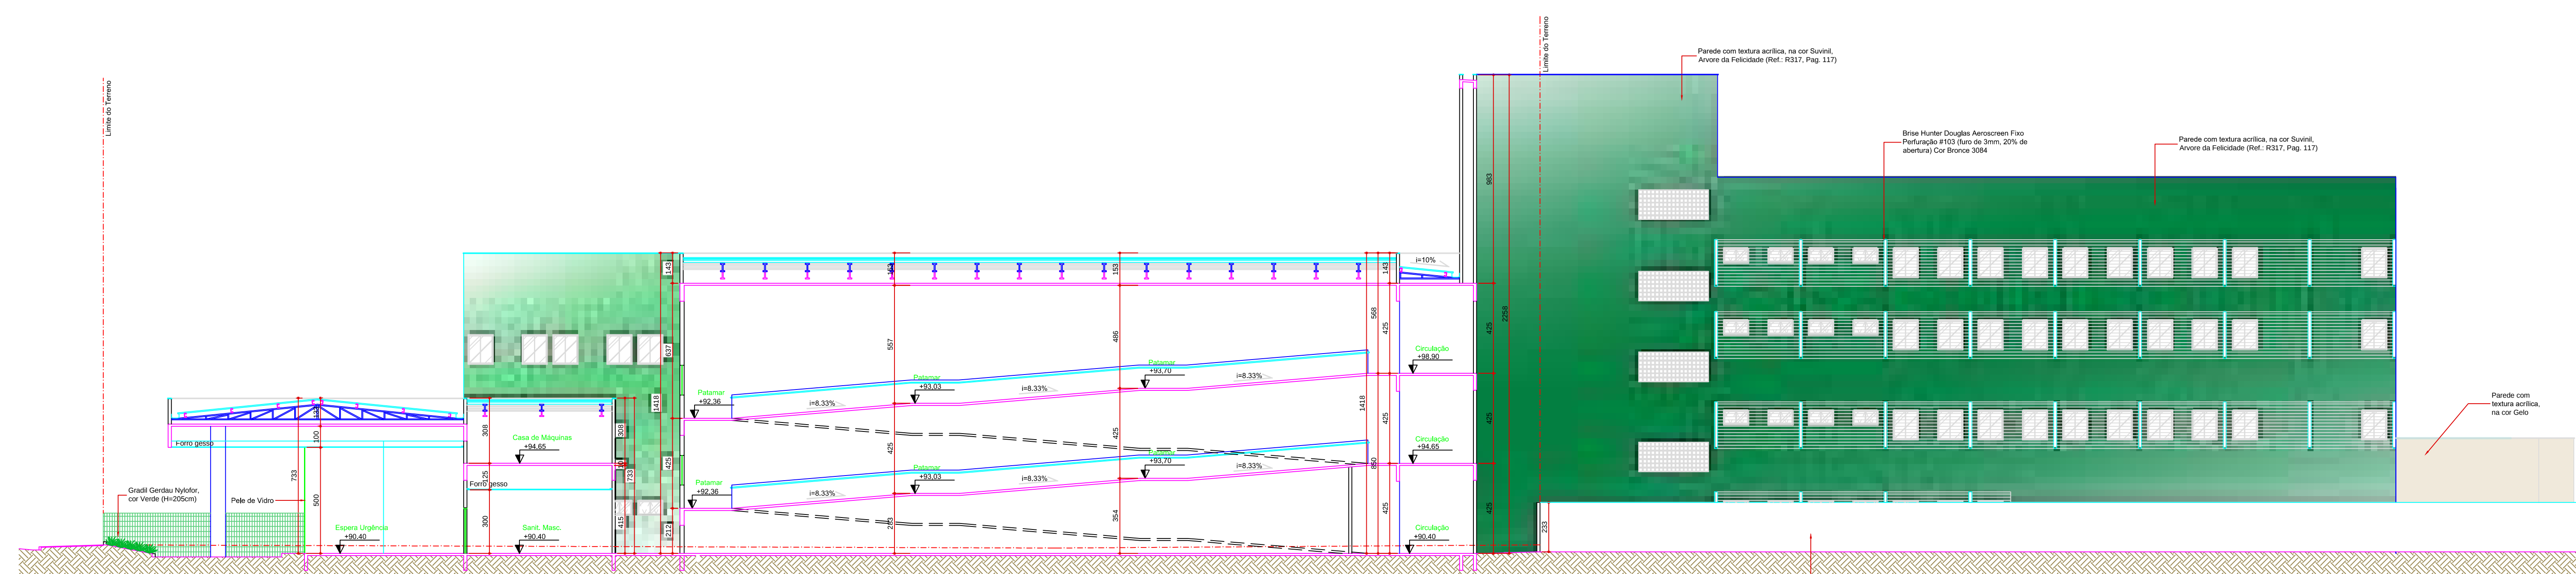

CORTE DD
esc. 1:100

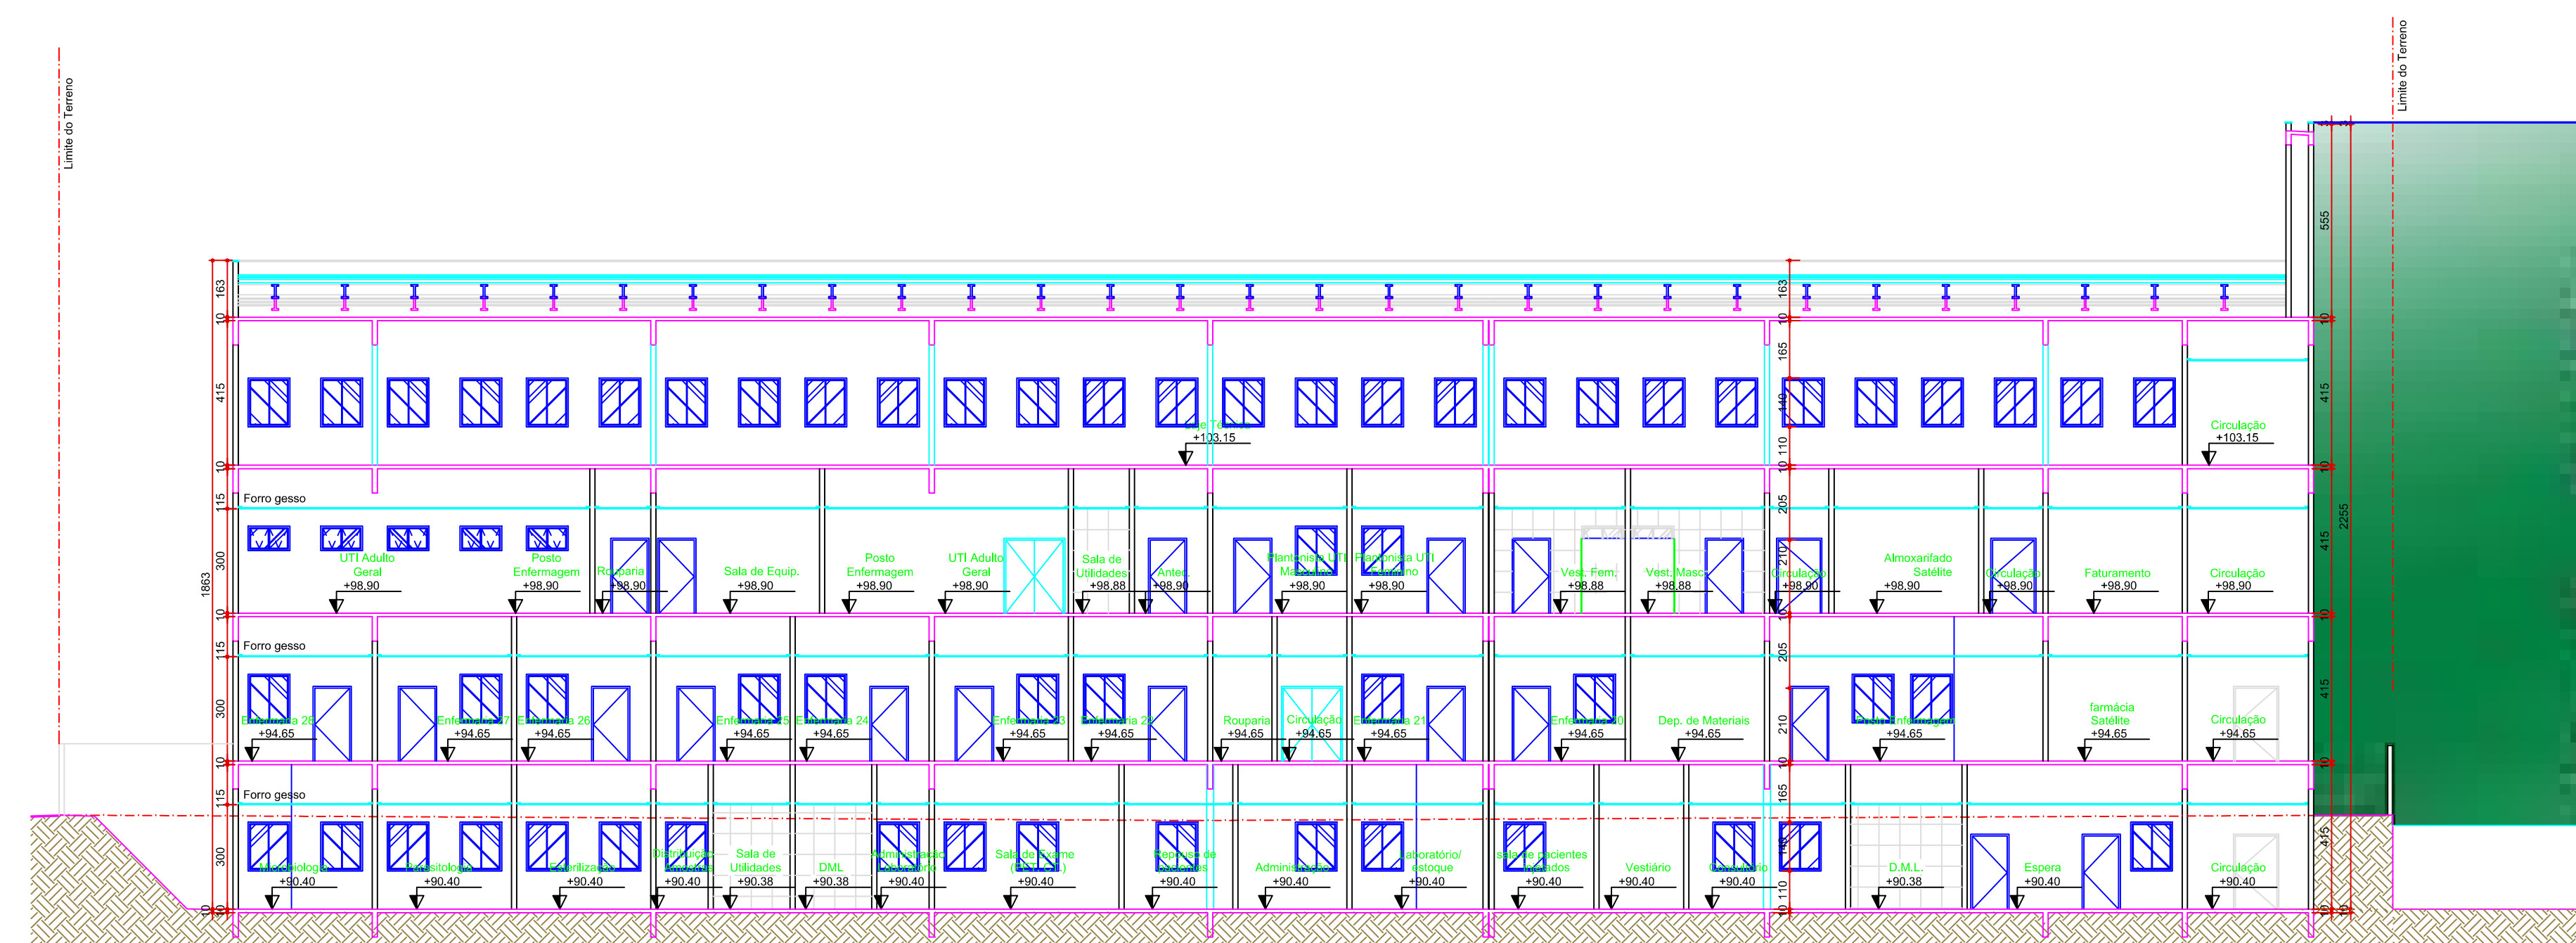

CORTE EE
esc. 1:100

PROJETO ARQUITETÔNICO - LEVANTAMENTO ALVARÁ DE REGULARIZAÇÃO CIVIL DE 1990	
HOSPITAL DO SERVIDOR PÚBLICO 211 LEITOS	
Rua do Povo, 100 - Vila Santa Helena - Curitiba - PR	
Arquiteto: ROBERTO MENDONÇA FILHO - CREA 10.100/PR	
Data: 06/08	
Escala: 1:100	
Folha: 01 de 01	